

3000 kpl/ha, 1,8 m:n välein suunnitelmakartan mukaisesti.

Lehtipuilla ja lehtikuusella sekä männyllä InfräRYLIN mukainen perusmaa väh. 50 cm. Pinta uritetaan vaaka-suuntaisesti vesisäapainon parantamiseksi. Maa ei saa sisältää pettorikkakasvien siemeniä.

Pellon pintamaata voidaan käyttää metsittävien meluvallien kasvualustan alla, väh. 50 cm syyvydellä, n. 40 cm kerroksena.

Maisemanurmetus perusmaahan



Täyttömaa voi olla esim. samaa pellon pintamaata

Koivu Lehtikuusi

Metsitystaimet suoriin riveihin, vinottain tien nähdn

Meluvallien reunat mahdollisimman loivapiirteiseksi

Oja mahdollisimman lähelle riista-altaa

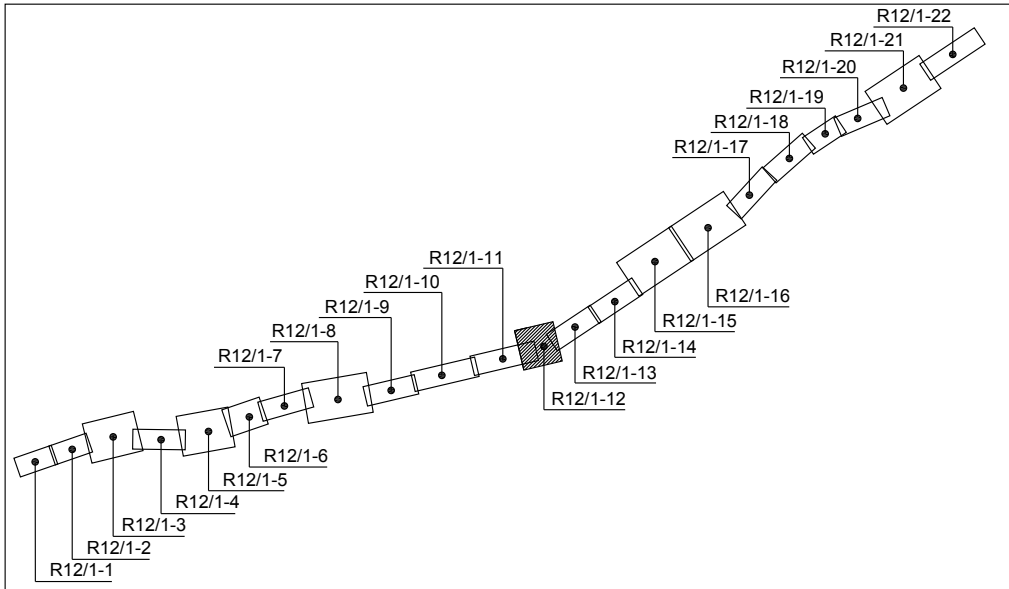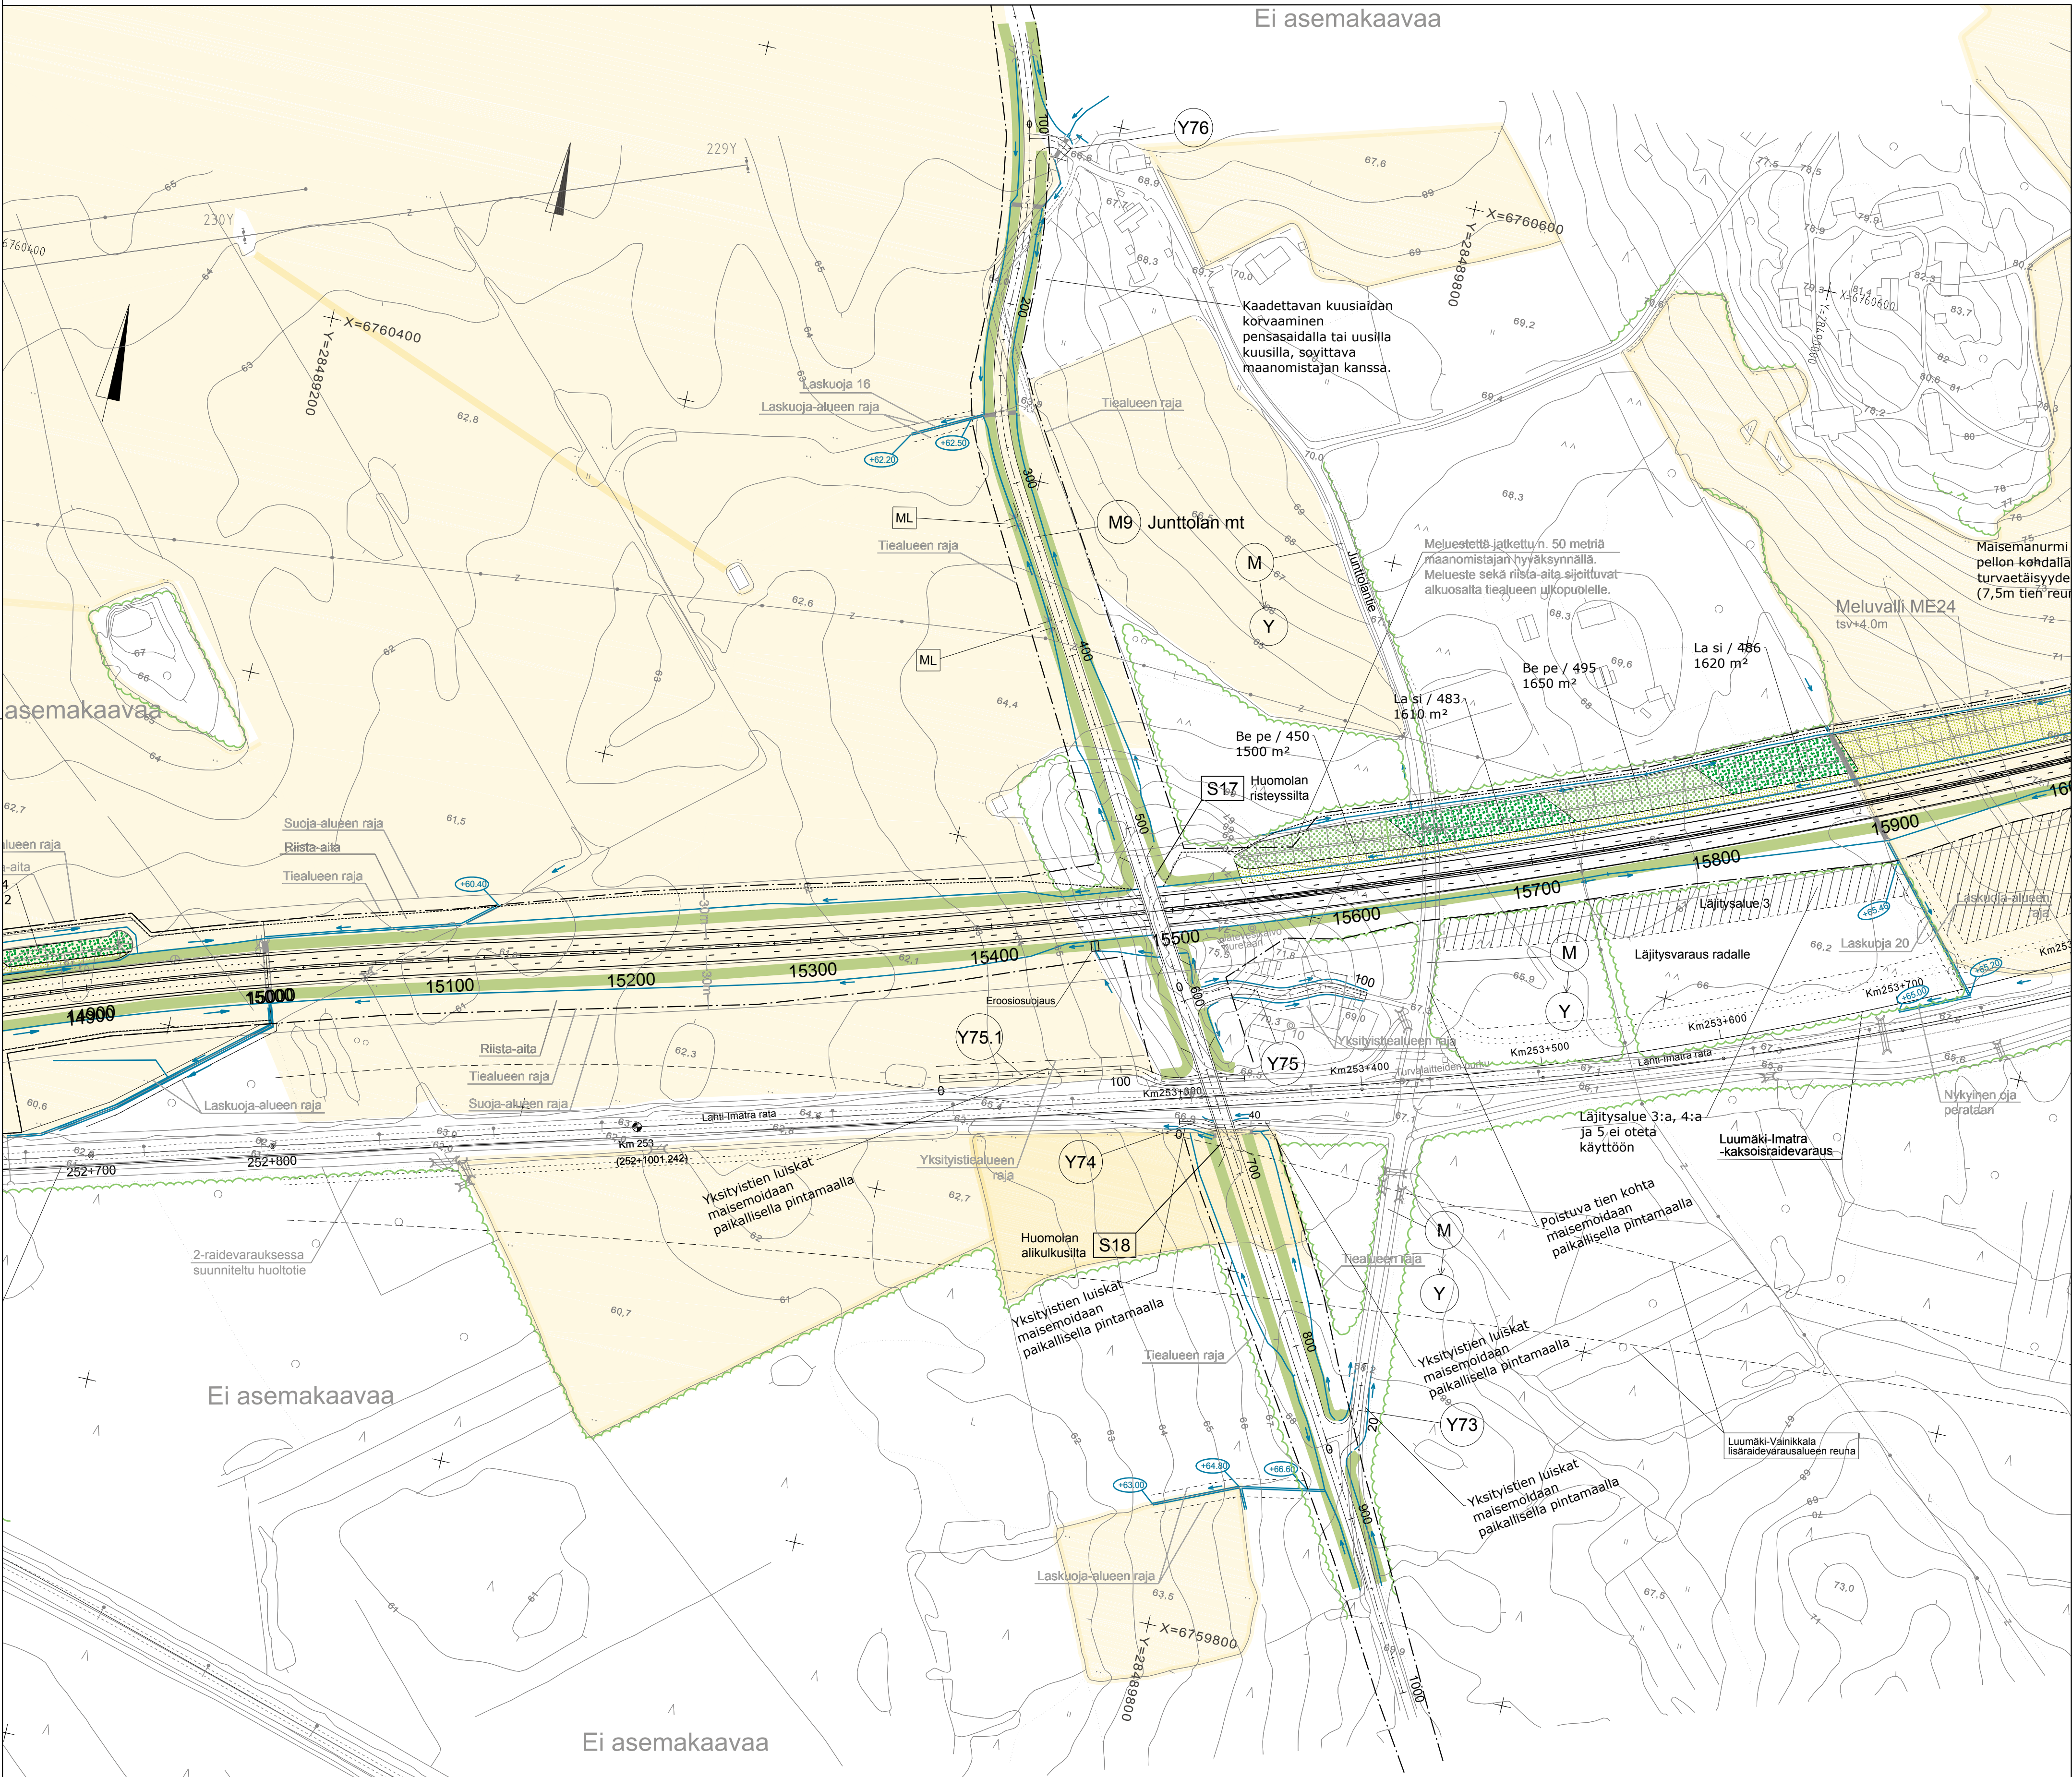

-  Nykyisen metsä- tai puustoalueen reuna
 Maisemanurmi 2
 Maisemanurmi 1
 Havuvaltainen metsitys
 Lehtipuuvaltainen metsitys
 Riista-aita

Versio	Kommentti / muutos	Suunn.	Pvm
R1		EHä/IPu	29.11.2016

Merkki / Pvm	Muutos	Suunn.	Tark.
--------------	--------	--------	-------

Valtatien 6 parantaminen välillä Taavetti - Lappeenranta
Rakennussuunnitelma

Piirustuksen sisältö

Suunnitelmakartta, tieympäristö
Vt 6 plv. 15000-15900

Vt 6 TaaLa

Pvm	V. Pylkkö / E. Härö	Pvm	
29.11.2016	I. Puustinen		
Koordinaattijärjestelmä Korkeusjärjestelmä	ETRS-GK28 N2000	Mittakaava 1:2000	Piir.nro R12/1-12