

[illegible]

Metsitettävän meluvallin periaate

Metsitettävän meluvallin periaate

Metsitystaimet suoriin riveihin, vinottain tien nähdn



Koivu Lehtikuusi

Meluvallien reunat mahdollisimman loivapiirteisiksi

Oja

mahdollisimman lähelle riista-aitaa

Istutuskuvio

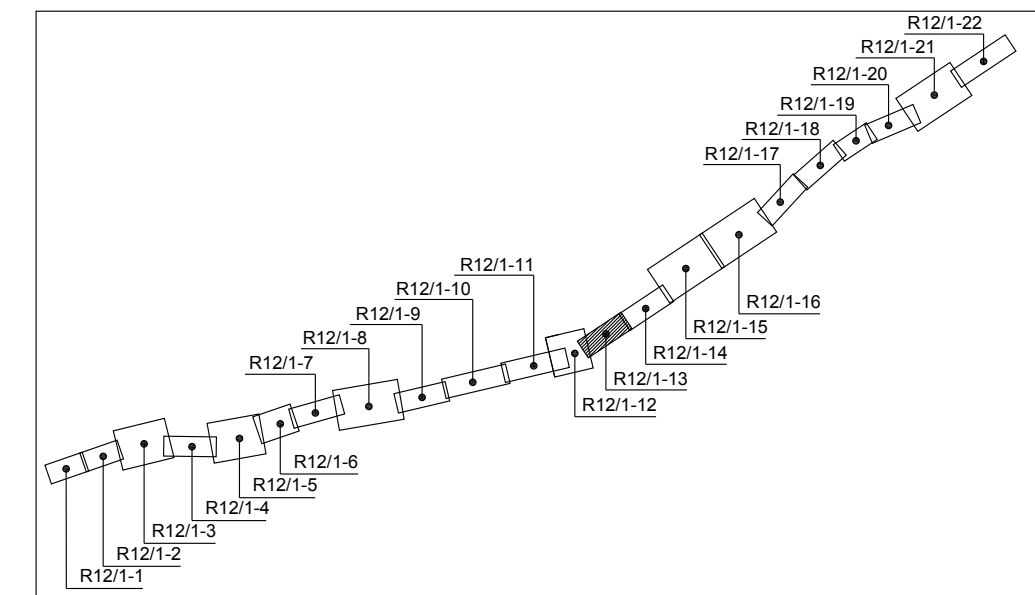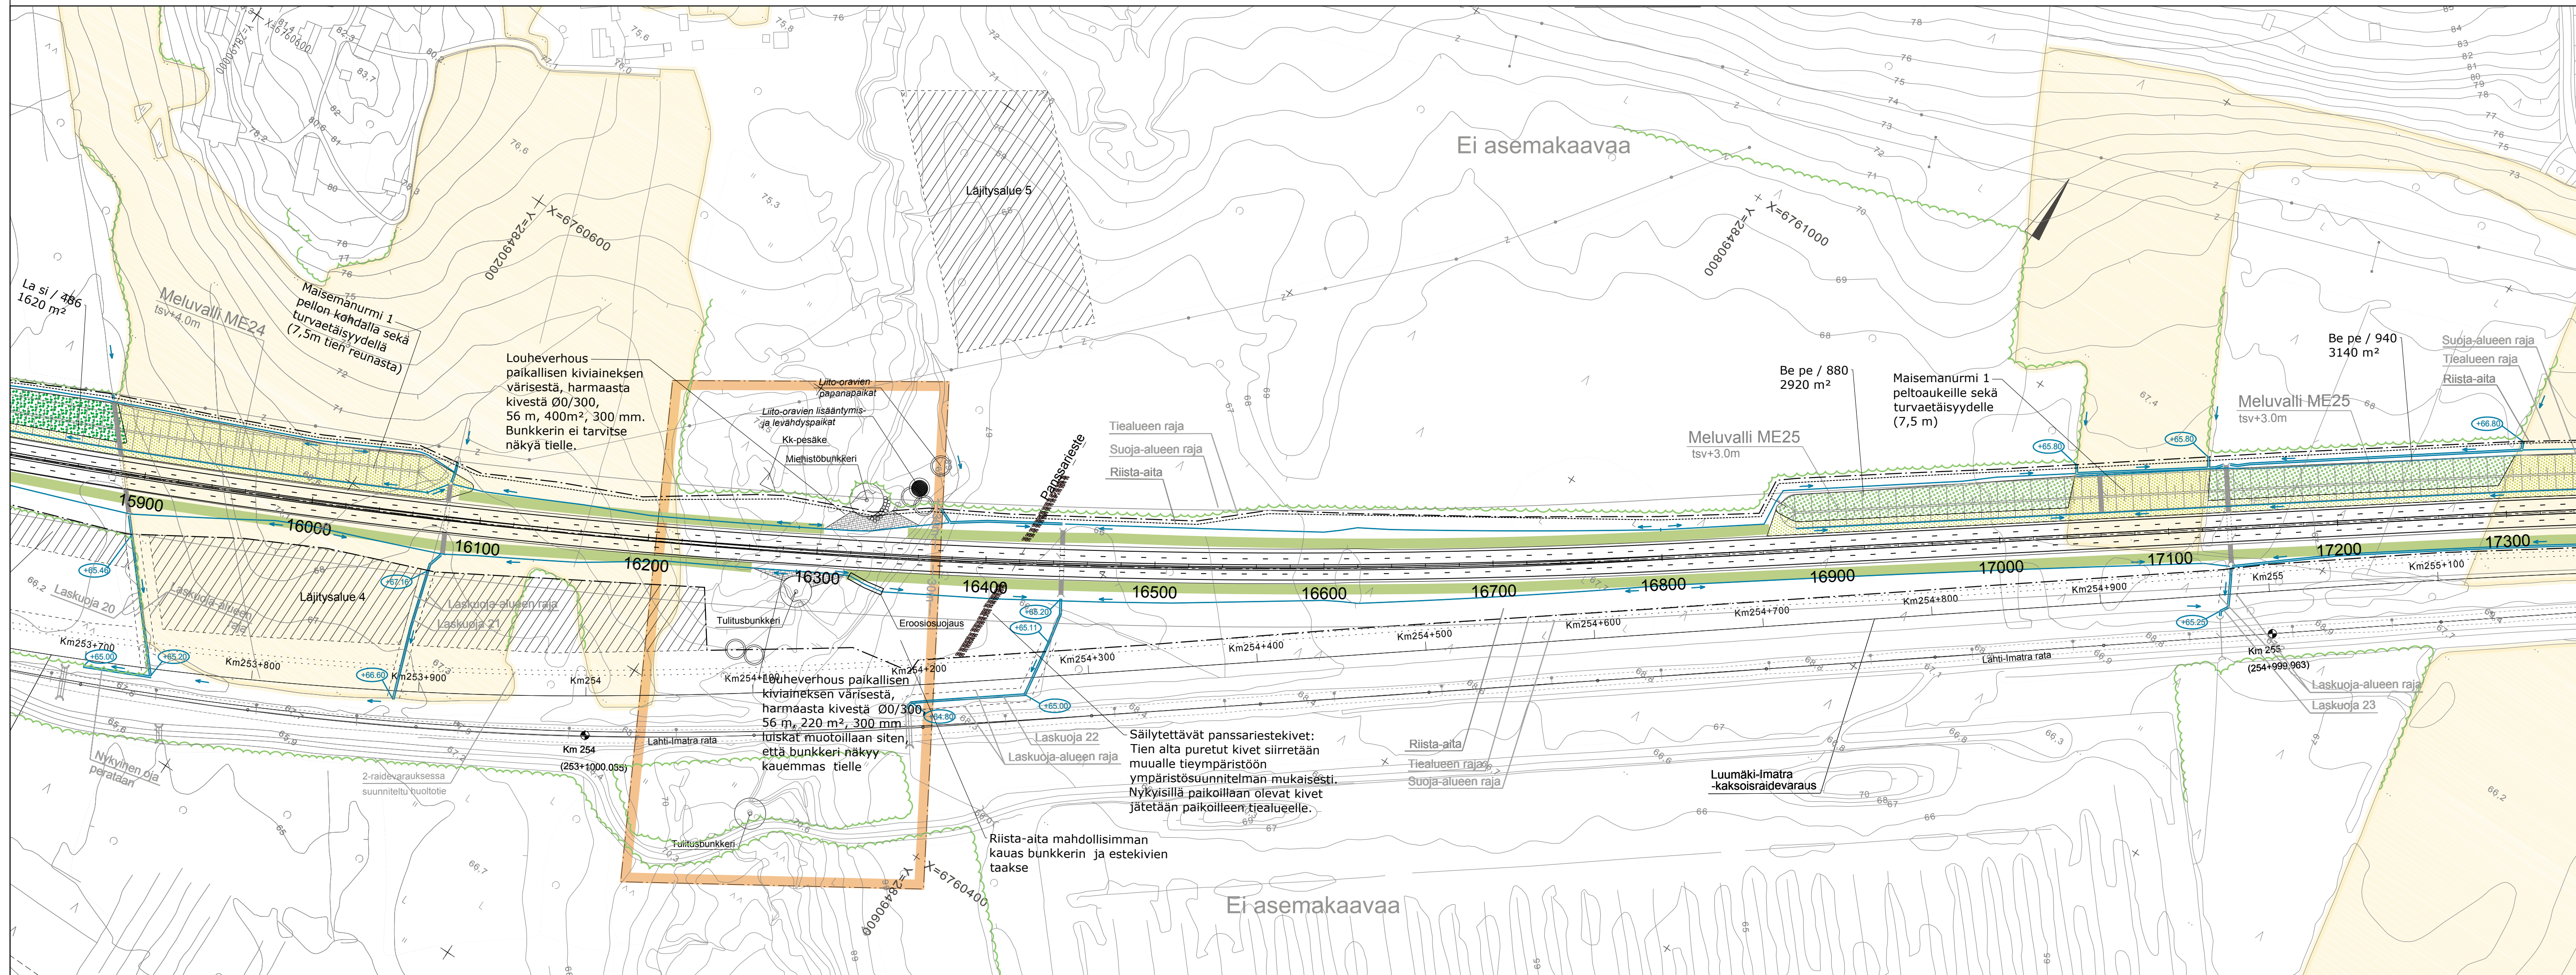

 Nykyisen metsä- tai puustoalueen reuna

-  Maisemanurmi 2
-  Maisemanurmi 1
-  Havuvaltainen metsitys
-  Lehtipuuvaltainen metsitys
-  Louheverhous
-  Riista-aita
-  Ympäristön painopistealue

Versio	Commentit / muutos	Suunn.	Pvm
R1		EHä/IPu	29.11.2016
Merkki / Pvm	Muutos	Suunn.	Tark.
Hankkeen nimi			
Valtatien 6 parantaminen välillä Taavetti - Lappeenranta Rakennussuunnitelma			
Piirustuksen sisältö			
Suunnitelmakartta, tieympäristö Vt 6 plv. 15900-17300			
			
Pvm	V. Pylkkö / E. Härö	Pvm	
29.11.2016	I. Puustinen		
Koordinaattijärjestelmä	ETRS-GK28	Mittakaava	Piir.nro
Korkeusjärjestelmä	N2000	1:2000	R12/1-13