






Meluvallin periaatepoikkileikkaus metsitettävillä osuuksilla

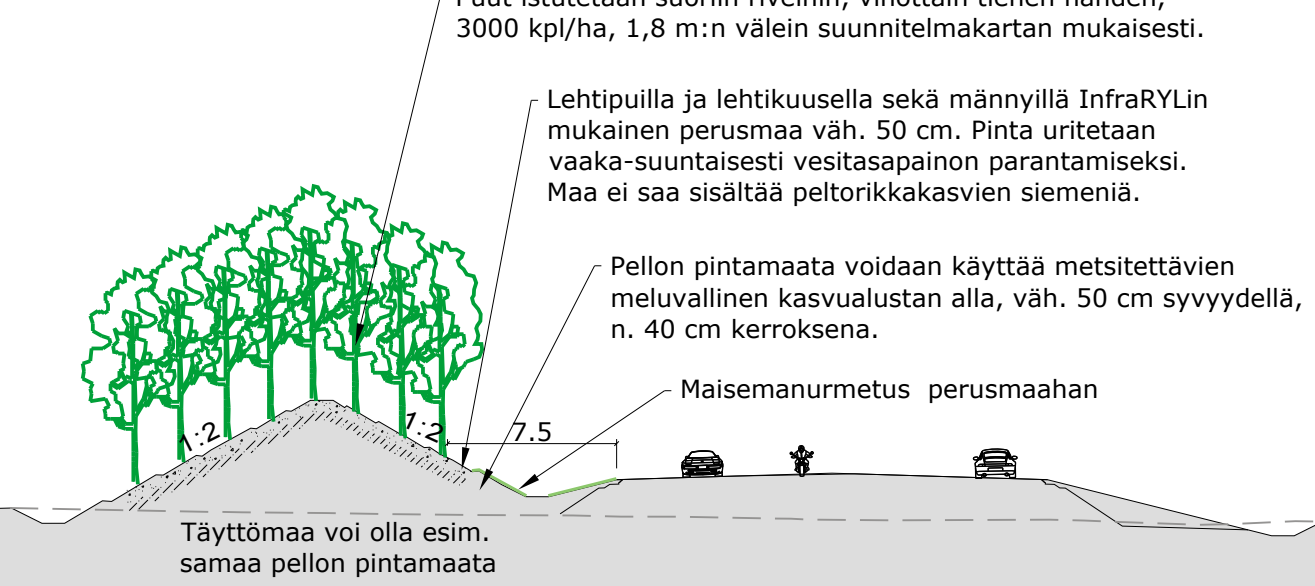

Metsitettävän meluvallin periaate

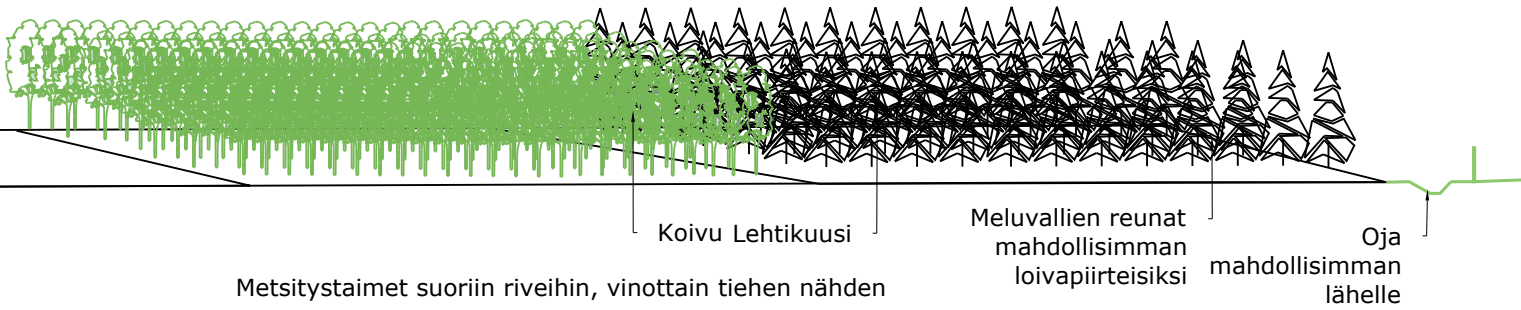

Istutuskuvio

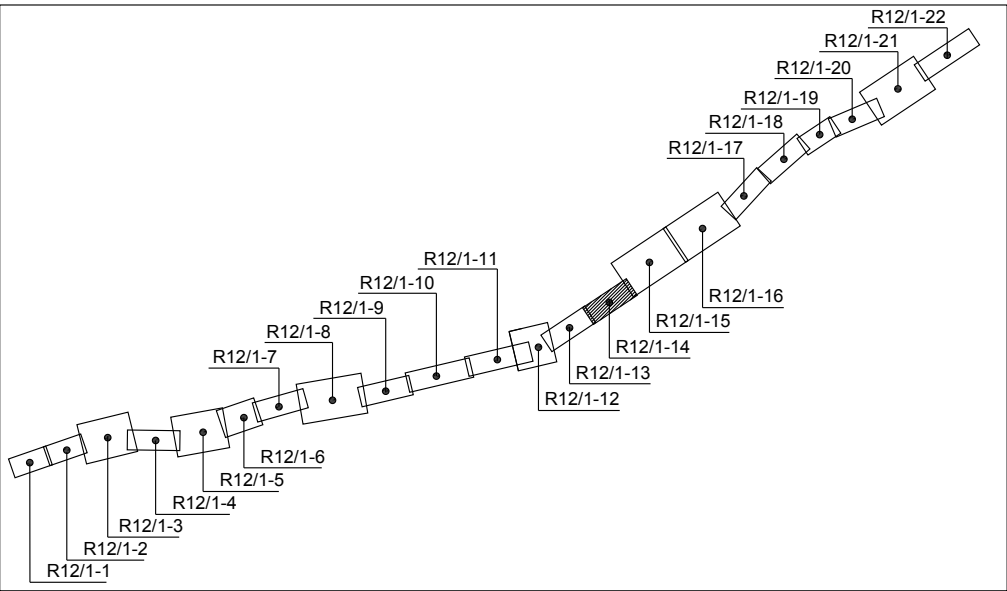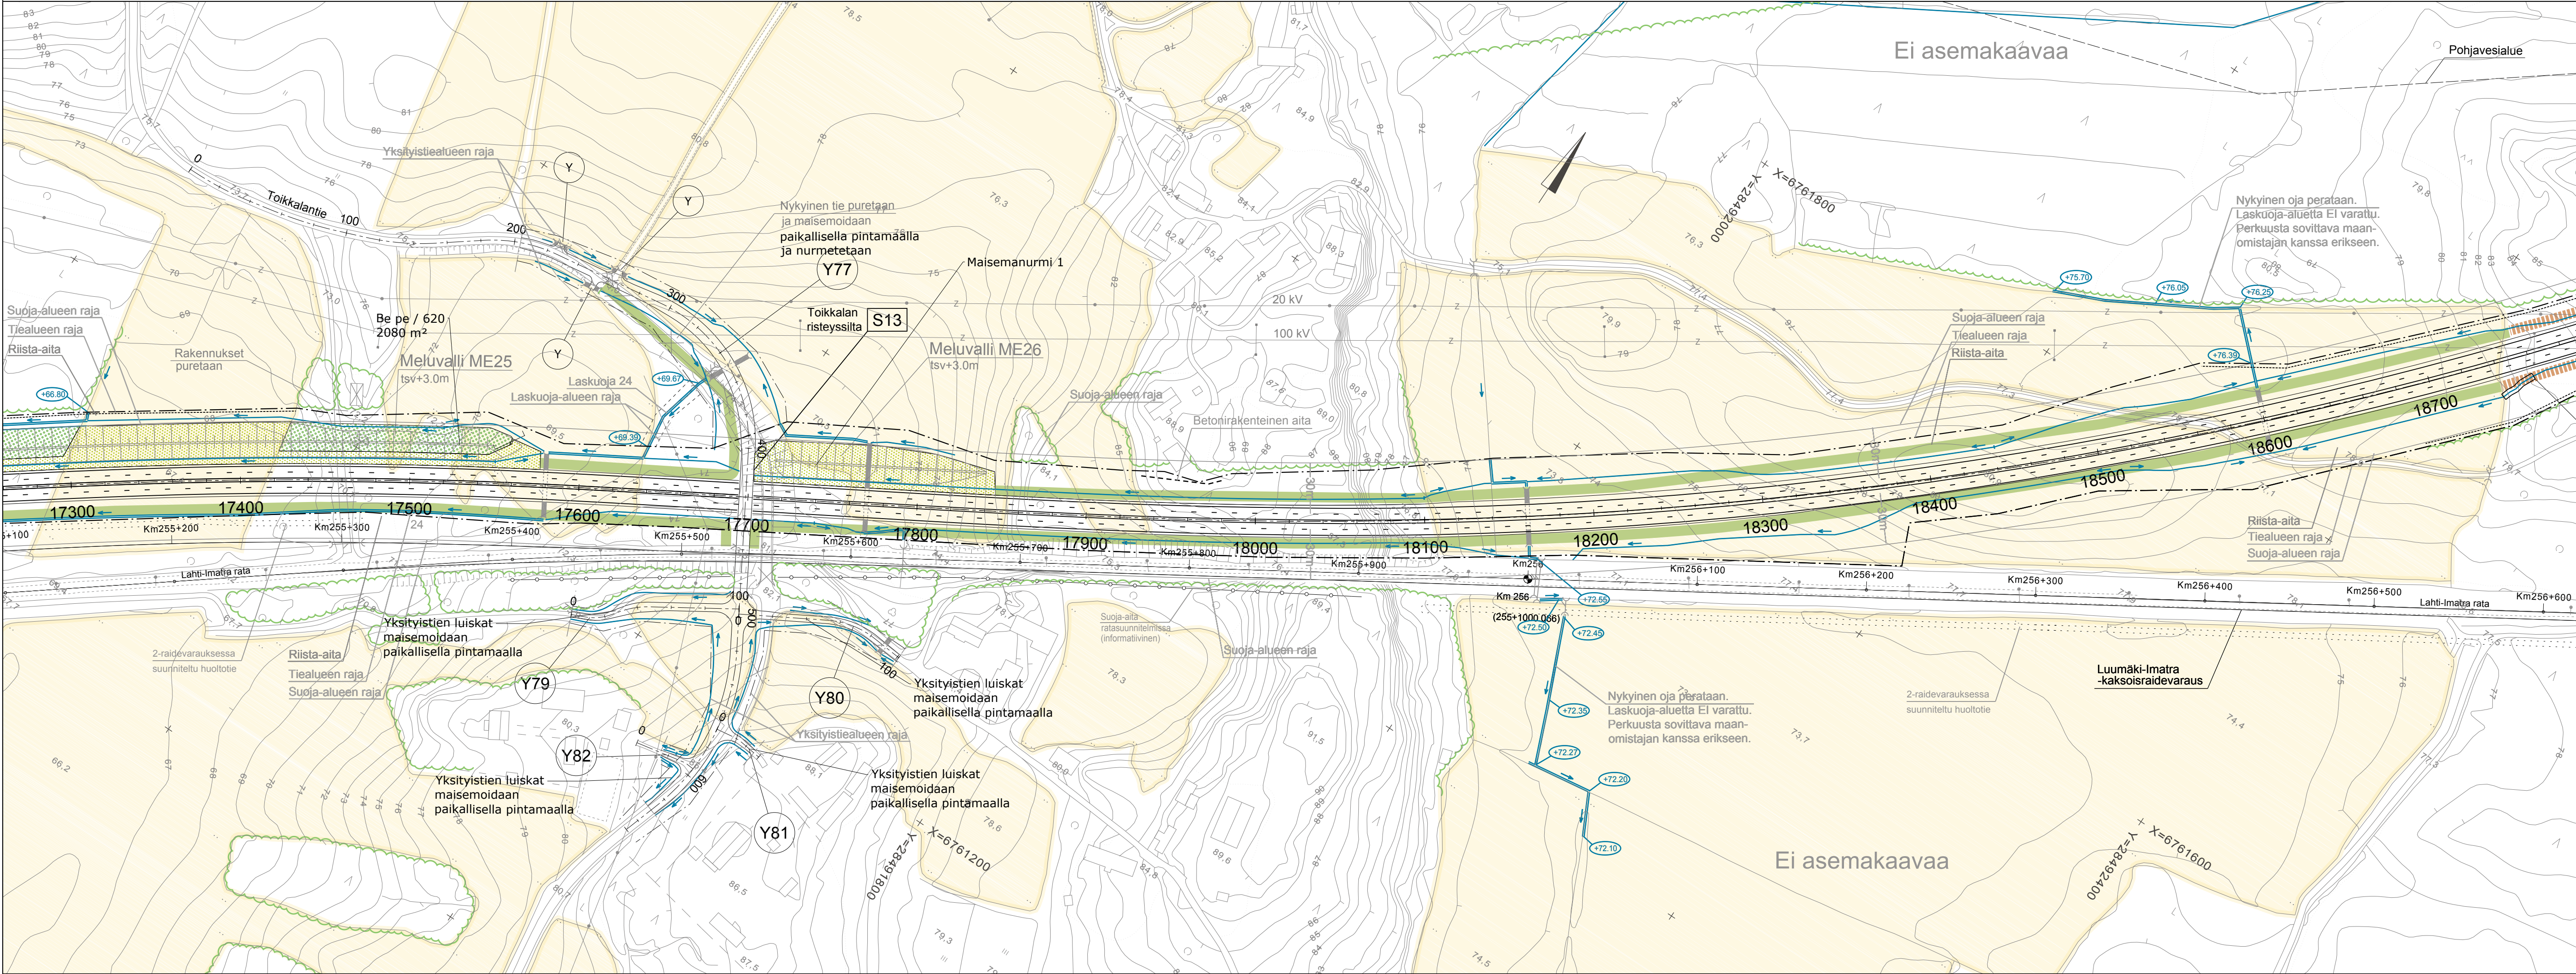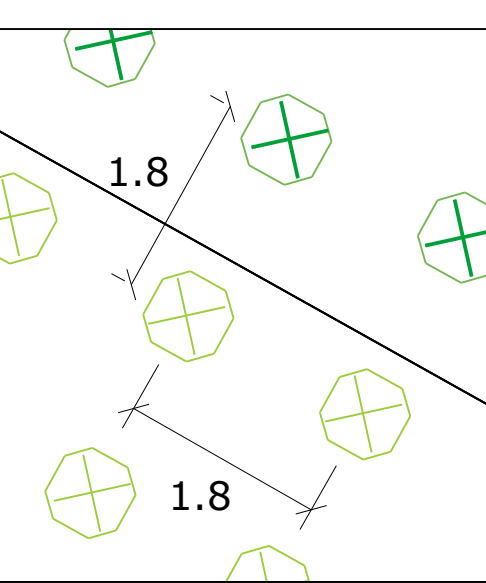

- Nykyisen metsä- tai puustoalueen reuna
- Murskattu metsänpohja
- Maisemanurmi 2
- Maisemanurmi 1
- Lehtipuuvaltainen metsitys
- Riista-aita

Versio	Kommentti / muutos	Suunn.	Pvm
R1		EHä/IPu	29.11.2016

Merkki / Pvm	Muutos	Suunn.	Tark.
--------------	--------	--------	-------

Hankkeen nimi

Valtatie 6 parantaminen välillä Taavetti - Lappeenranta
Rakennussuunnitelma

Piirustuksen sisältö

Tieympäristösuunnitelma
Vt 6 p.lv. 17300-18700

Vt 6 TaaLa

Pvm	V. Pylikko / E. Härö	Pvm	
29.11.2016	I. Puustinen		
Koordinaattijärjestelmä	ETRS-GK28	Mittakaava	1:2000
Korkeusjärjestelmä	N2000	Piir.nro	R12/1-14