
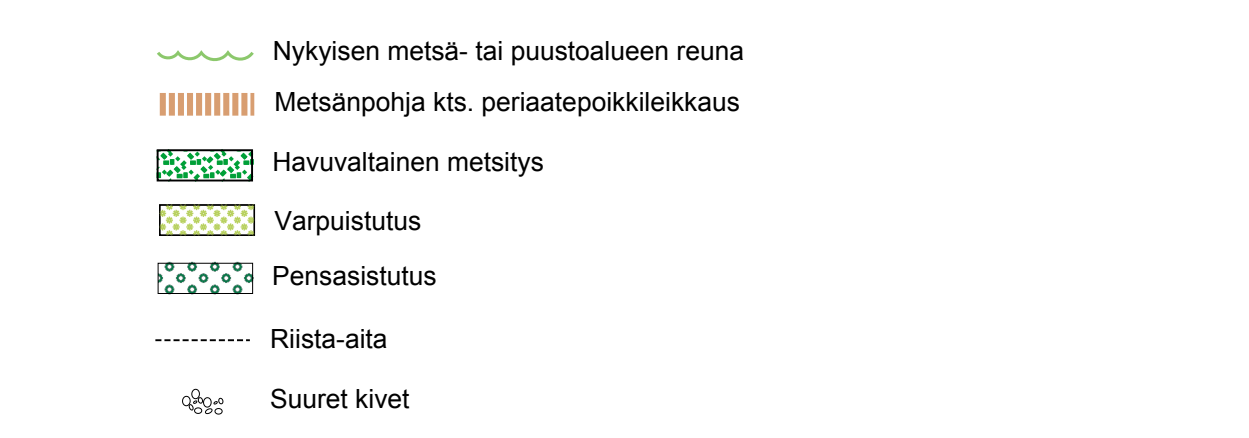
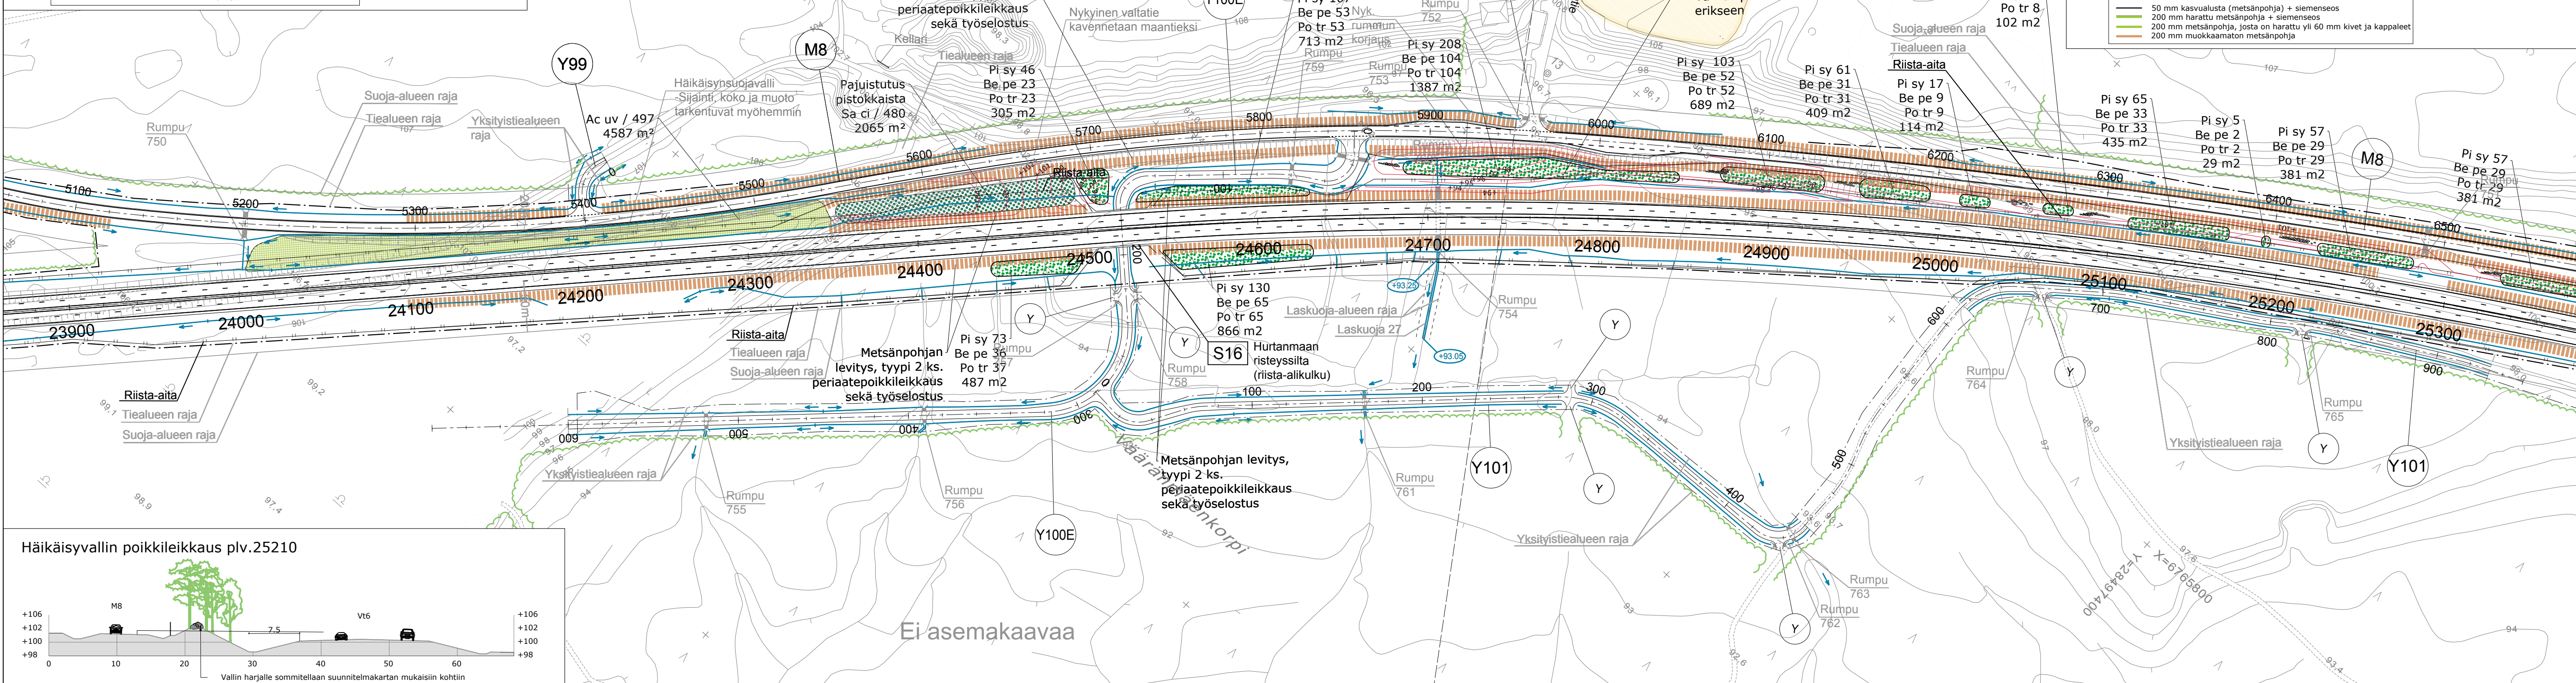
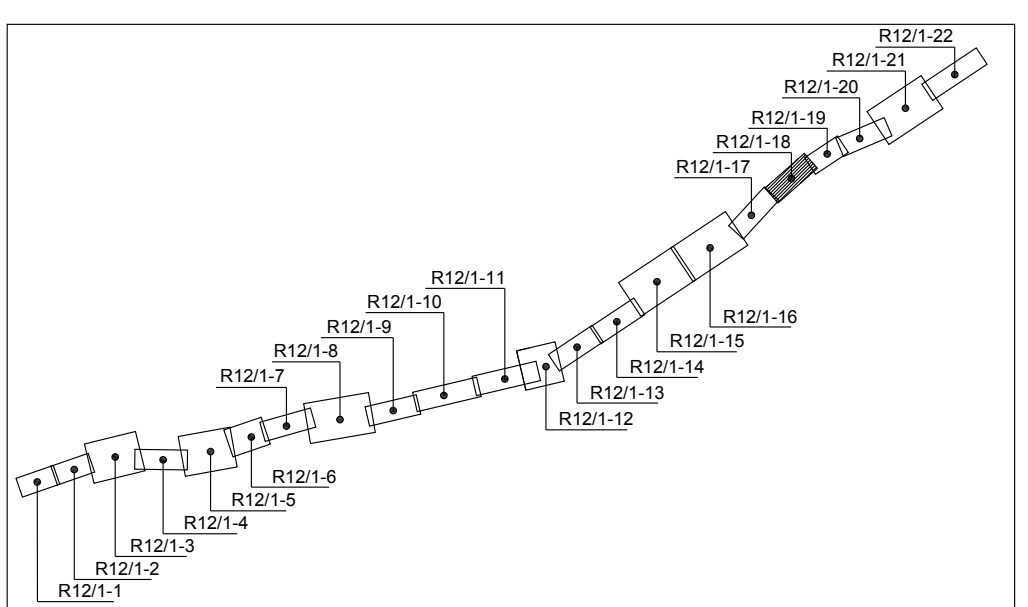
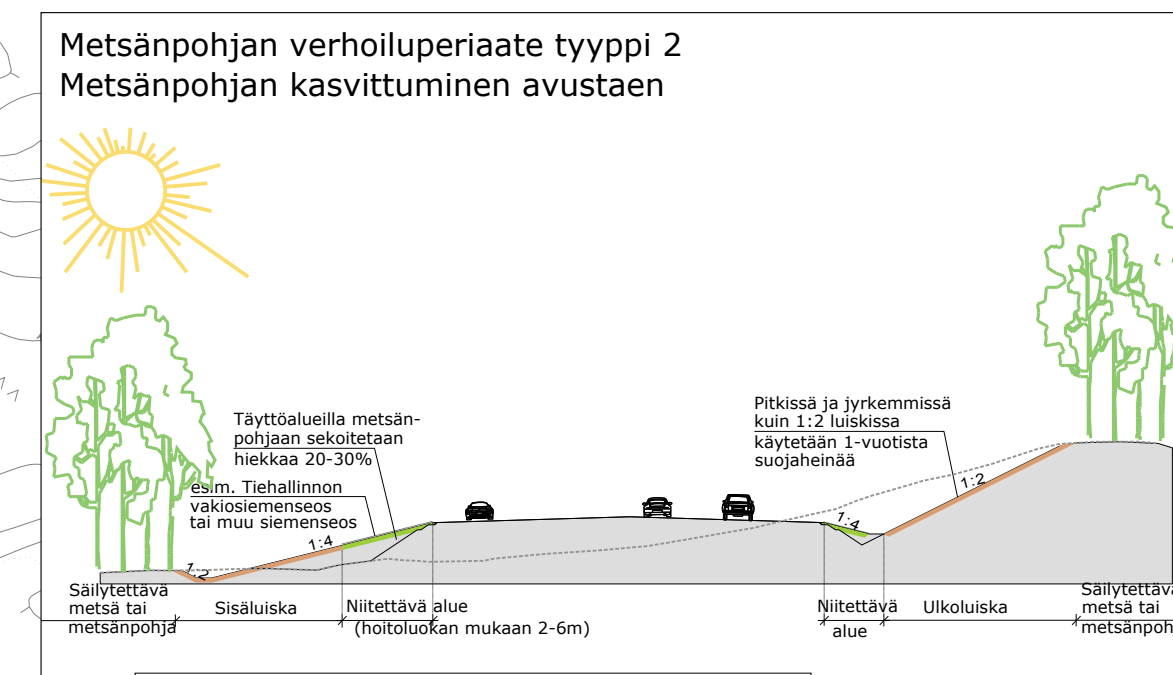
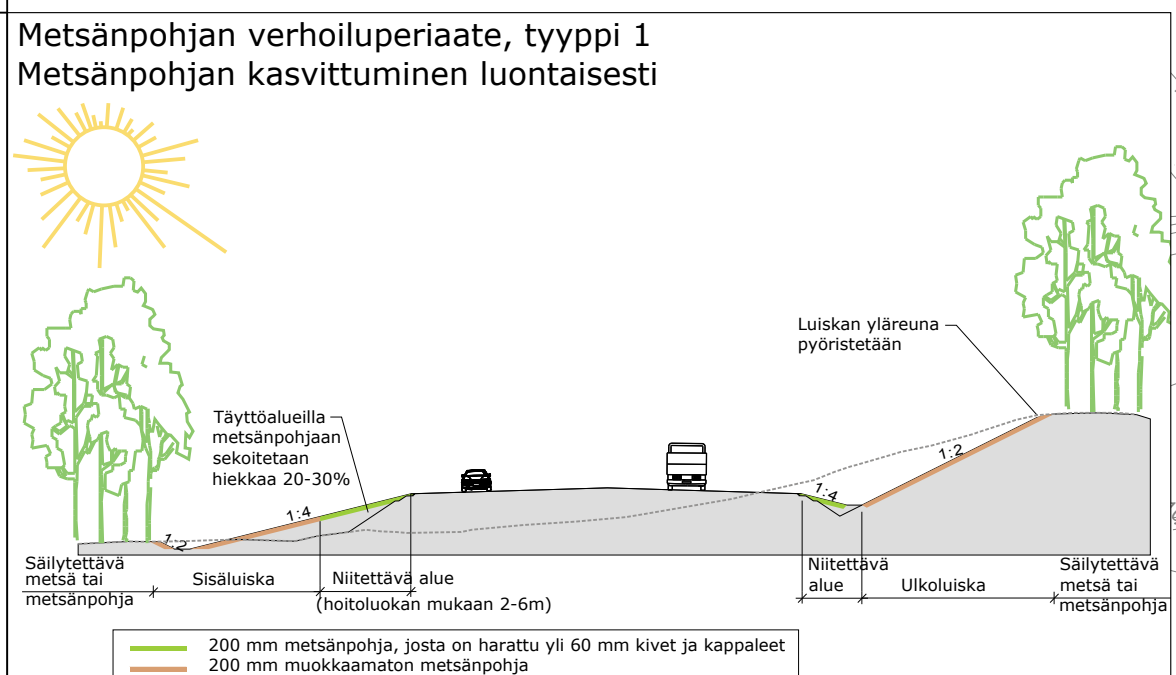
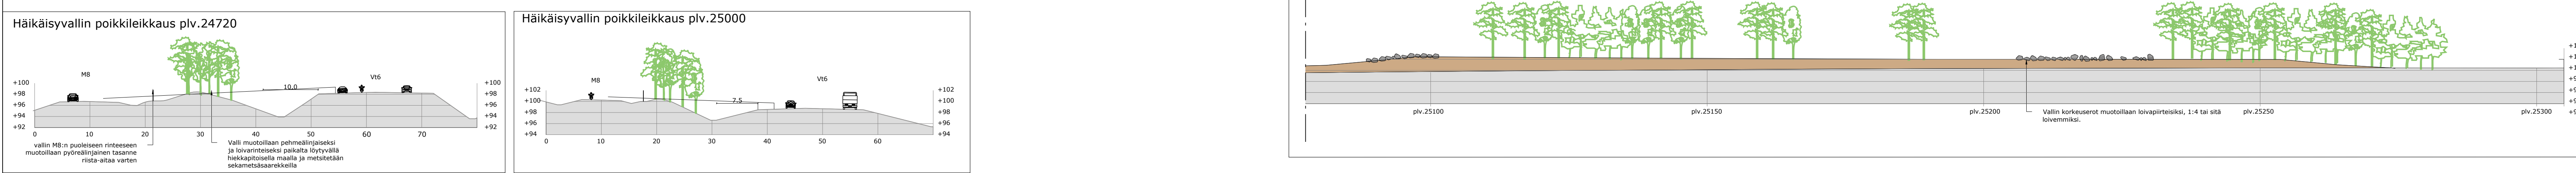


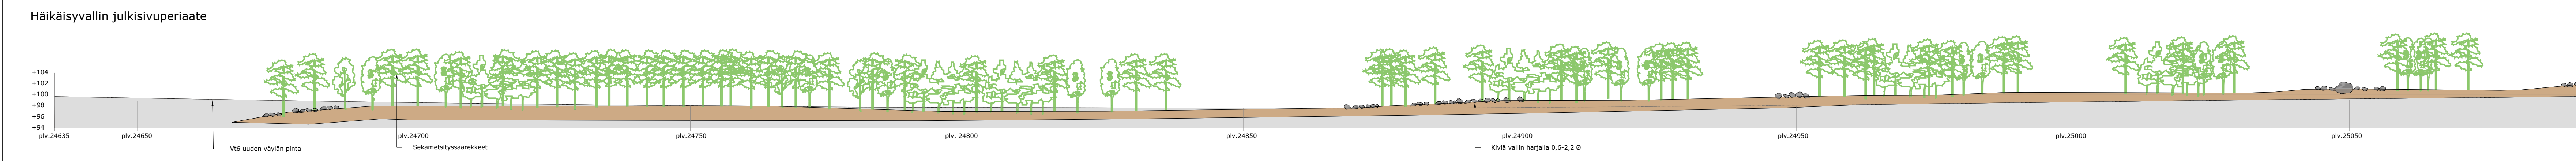

Versio	Kommentti / muutos	Suunn.	Pvm
R1		EHä / IPu	21.6.2016

Merkki / Pvm	Muutos	Suunn.	Tark.
Hankkeen nimi	Valtatien 6 parantaminen välillä Taavetti - Lappeenranta Rakennussuunnitelma		

Piirustuksen sisältö	Tieympäristön suunnitelmakartta Vt 6 plv. 23900-25300
----------------------	--

			
Pvm	V. Pylkkö / E. Härö	Pvm	
21.6.2016	I. Puustinen		
Koordinaattijärjestelmä	ETRS-GK28	Mittakaava	
Korkeusjärjestelmä		Piir.nro	D12/1-18