

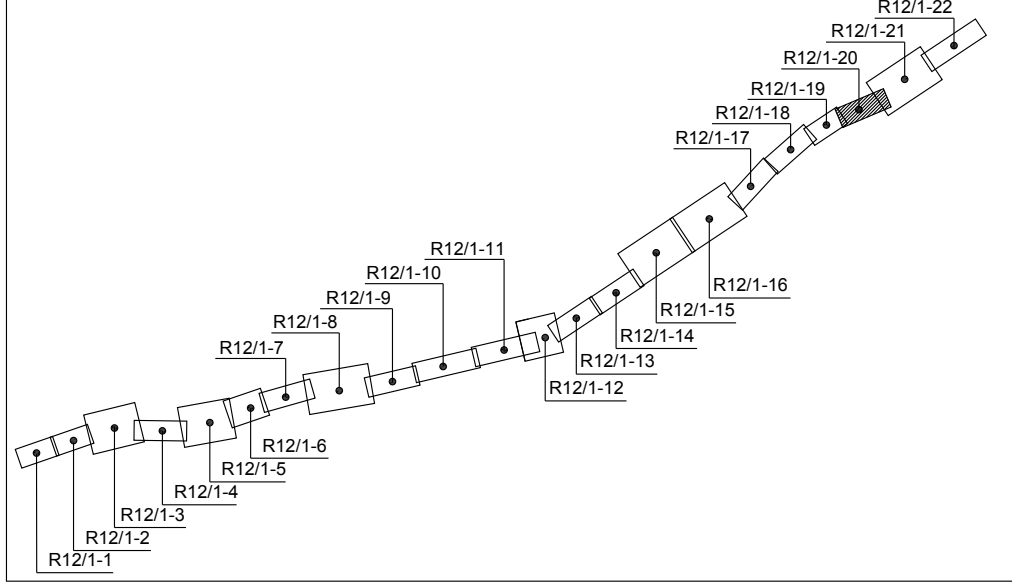
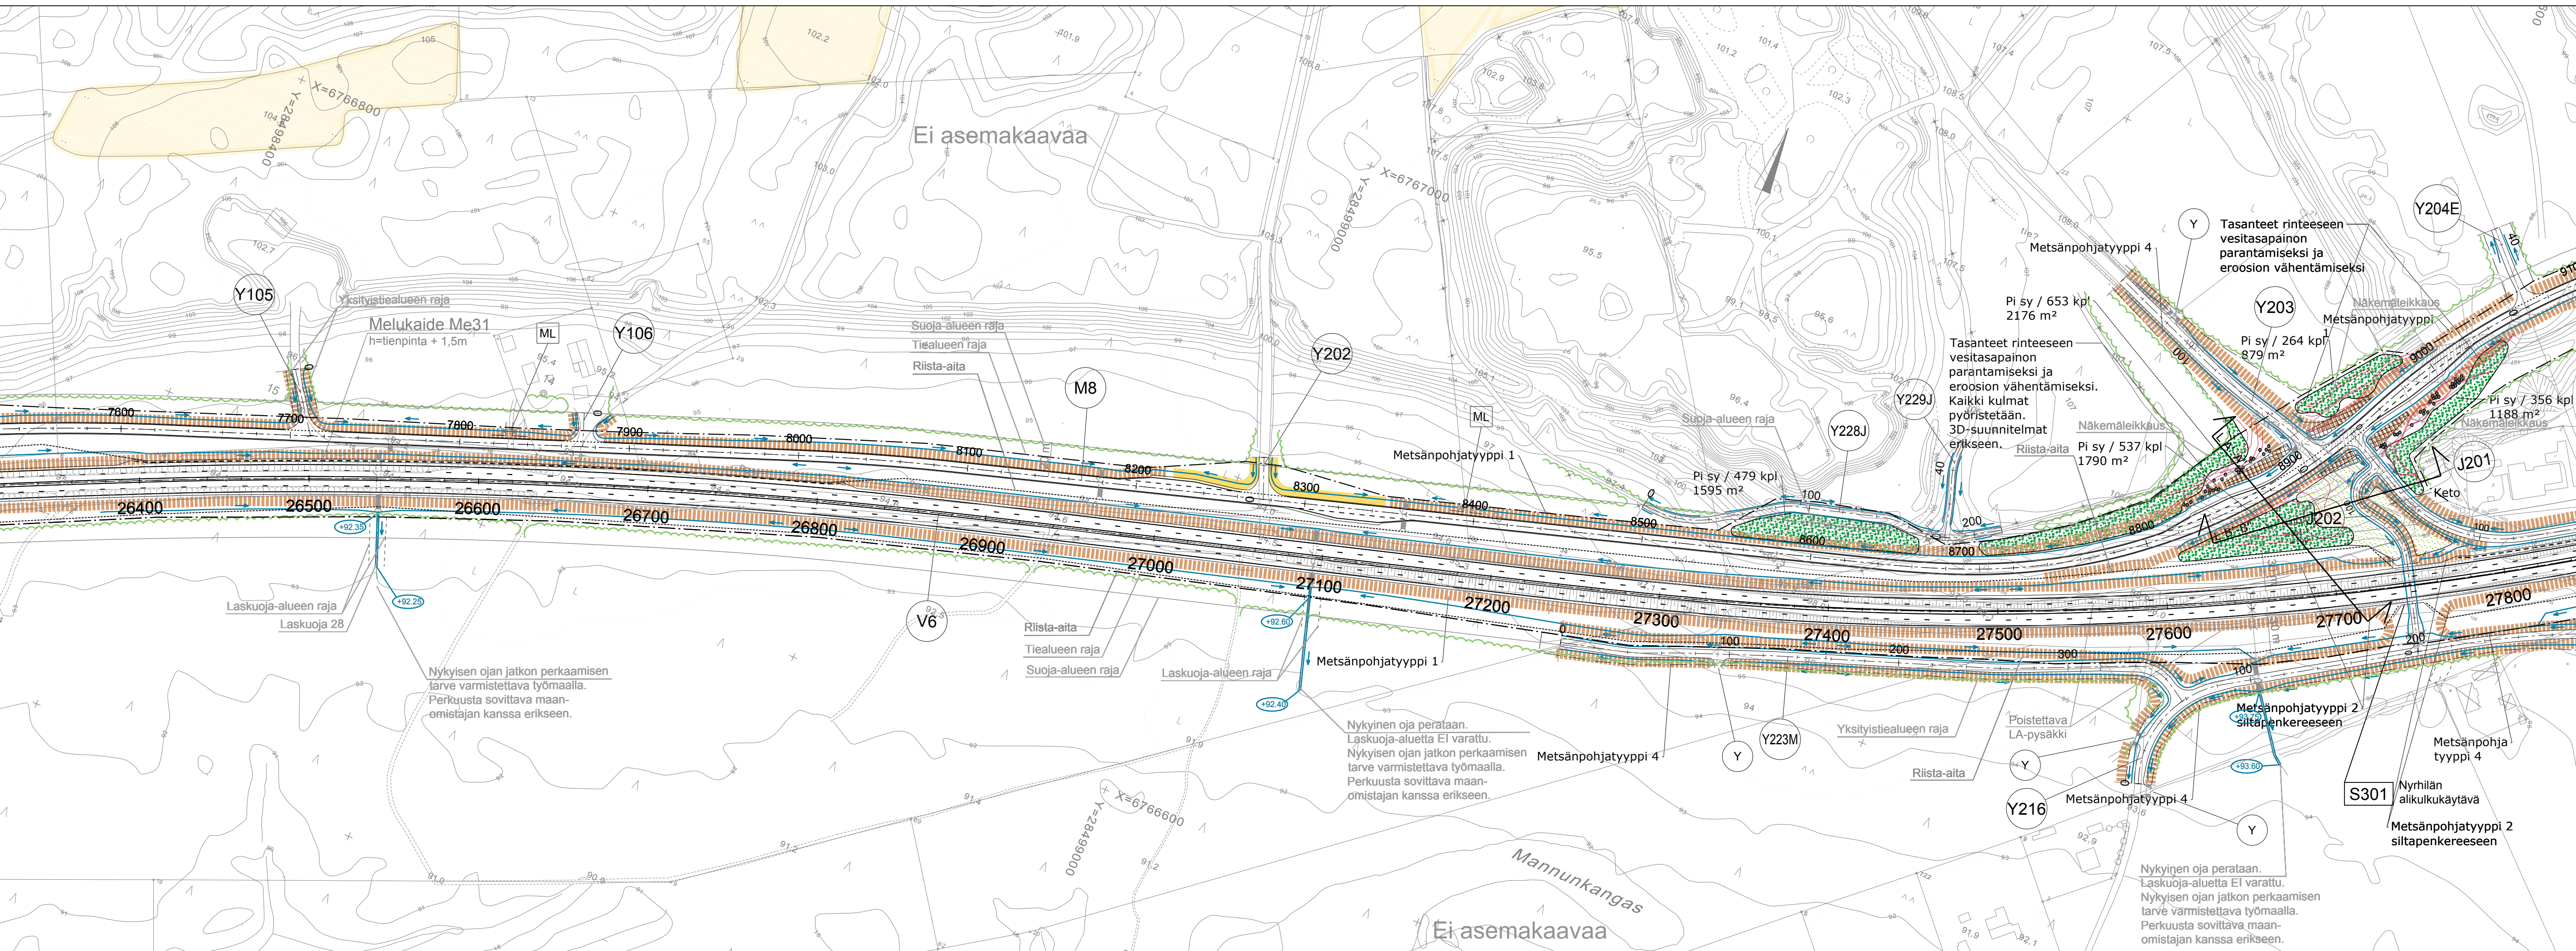
The diagram illustrates a cross-section of a road drainage system. From left to right, the components are:

- Säilytettävä metsä tai metsänpohja** (Preserved forest or forest floor) on the far left.
- Sisäluiska** (Inner ditch) with a slope of $1:2$.
- Niitettävä alue** (Mowed area) with a slope of $1:4$. A note specifies: "Täyttöalueella metsänpohjaan sekoitetaan hiekkaa 20-30%" (In the filling area, sand is mixed into the forest floor 20-30%).
- Niitettävä alue** (Mowed area) with a slope of $1:4$. A note specifies: "(hoitoluokan mukaan 2-6m)" (according to the maintenance class 2-6m).
- Ulkuluiska** (Outer ditch) with a slope of $1:2$.
- Säilytettävä metsä tai metsänpohja** (Preserved forest or forest floor) on the far right.

A road with a car and a truck is shown in the center. A dashed line indicates the ground level. A note on the right says: "Luiskan yläreuna pyöristetään" (The top edge of the ditch is rounded).

Legend:

- Green line: 200 mm metsänpohja, josta on harattu yli 60 mm kivet ja kappaleet (200 mm forest floor, from which more than 60 mm stones and clumps have been removed).
- Orange line: 200 mm muokkaamaton metsänpohja (200 mm unmodified forest floor).

[illegible]

-  Nykyisen metsä- tai puustovalueen reuna
-  Metsänpohja, k. periaatepoikkeillekkäus
-  Paahderinne
-  Keto
-  Havuvaltainen metsitys
-  Viitteelliset korkeuskäyrät ja tasanteet. 3D-suunnitelmat tai taiteiviivamallit erikseen.
-  Suuret kivet
-  Riista-aita

Versio		Kommentti / muutoks		Suunn.		Pvm	
R1				EH8/1Pu		25.8.2016	
Merkki / Pvm		Muutos			Suunn.		Tark.
Hankkeen nimi							
Valtatieen 6 parantaminen välillä Taavetti - Lappeenranta Rakennussuunnitelma							
Piirustuksen sisältö							
Tieympäristökartta Vt 6 plv. 26400-27700							
							
Pvm		V. Pyykkö / E. Härö		Pvm			
25.8.2016		I. Puustinen					
Koordinaattijärjestelmä		ETRS-GK28		Mittakaava		Pii.rno	
Korkeusjärjestelmä		N2000		1:2000		R12/1-20	