


44146-3  
 T:\tie2010\821217553\_V8\_Eurajoki-Pori\_IRS\_Kohde1-2\_tuokset\_RS\R03\_Paapir\SUUNNITELMAKARTAT.DWG

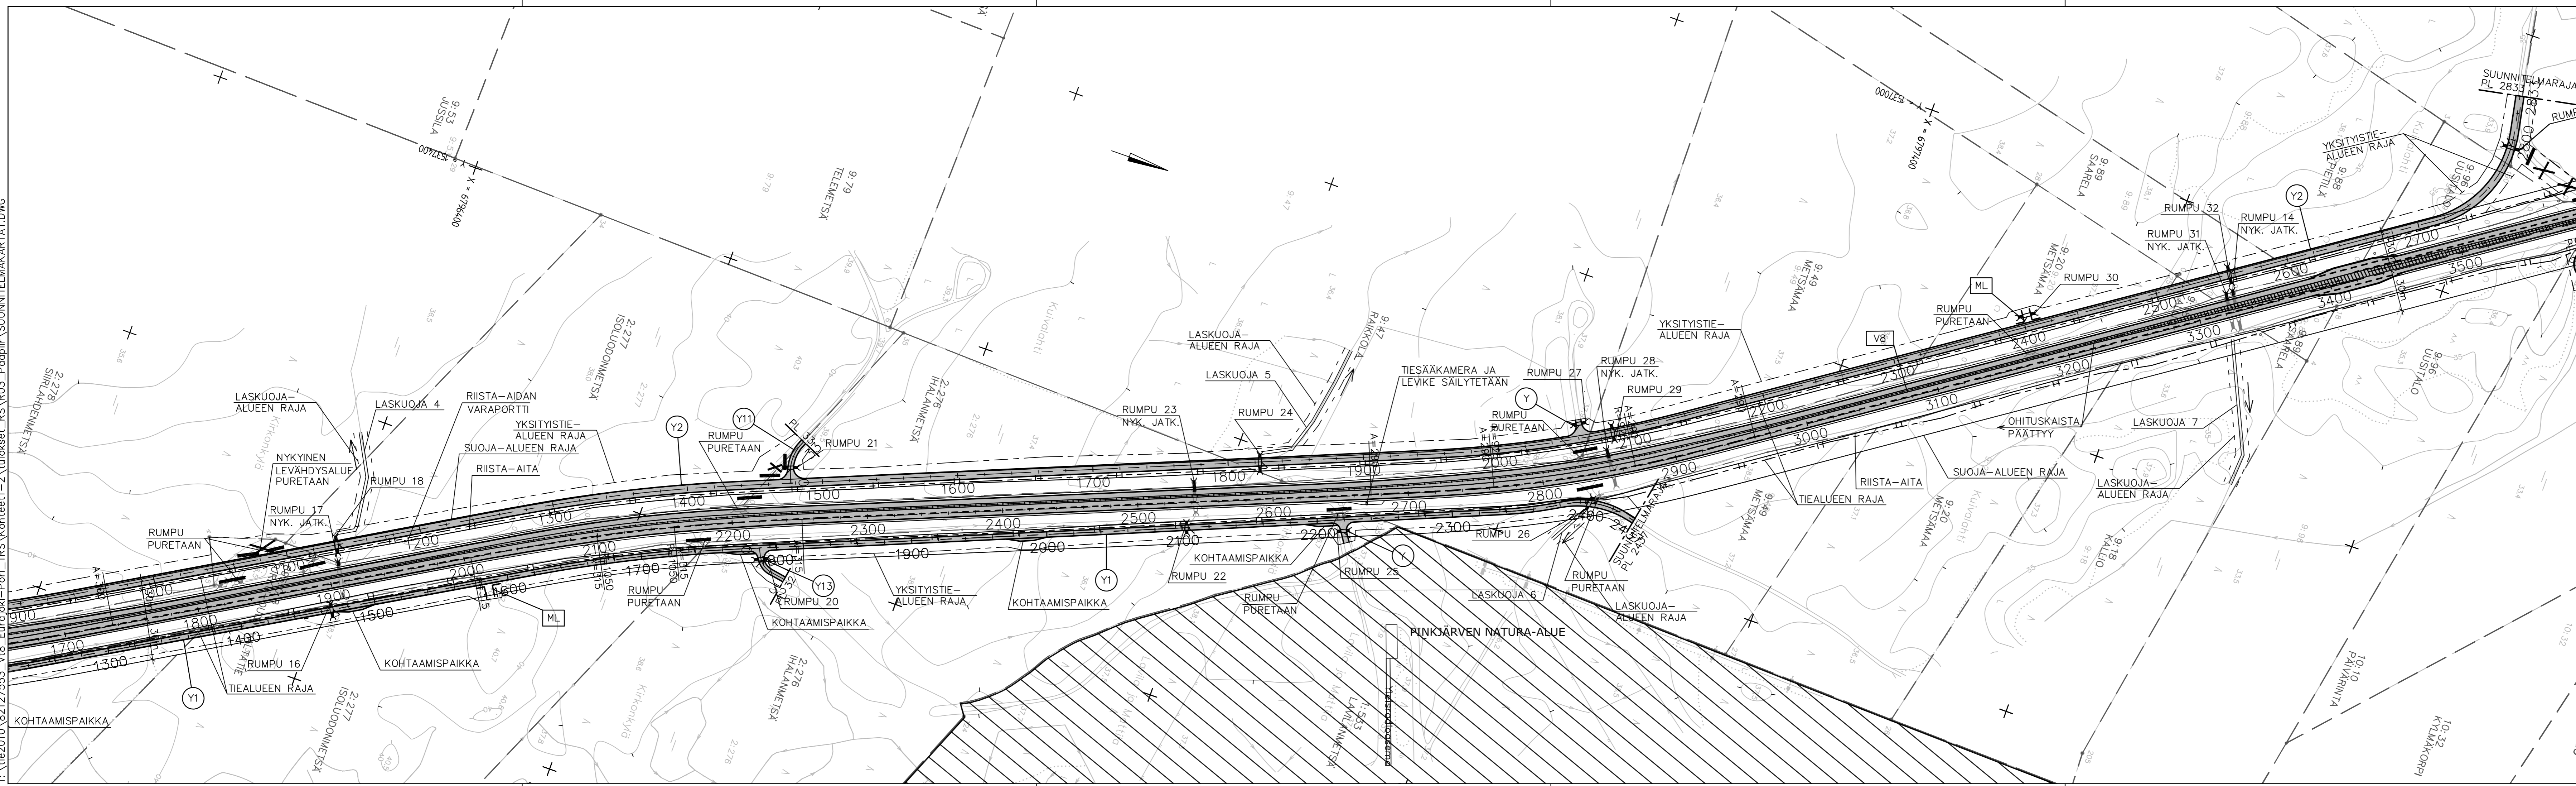

Merkki	Muutos	Pvm	Suunn.	Tark.
Hankkeen nimi <b>VÄLTATIEN 8 TURKU - PORI YHTEYSVÄLIN PARANTAMINEN                      VÄLILLÄ KÄMPÄN LIITTYMÄ - PERÄNKYLÄ, EURAJOKI JA LUVIA</b>				
Piirustuksen sisältö Suunnitelmapaketti V8 plv. 1700 - 3400				
<b>RAMBOLL</b> Ramboll Finland Oy PL 718, Pakkahuoneenkatu 2 33101 Tampere puh. 020 755 6800 fax 020 755 6801		Einkino- ja ympäristökeskus		
Pvm 30.11.2010	Suunn. Proj.pääll.	Mika Kaukoranta	Pvm 30.11.2010	Tark. Timo Bäcklund
Tierekisteritunnus 8/121/6714 - 8/123/3396		Mittakaava 1:2000	Piir.no R3/3	

44146-3