


44146-4
T:\tie2010\82127553_V8_Eurajoki-Peri_TRS\Kohteet\2_tuokset_RS\RO3_Paapir\SUUNNITELMAKARTAT.DWG

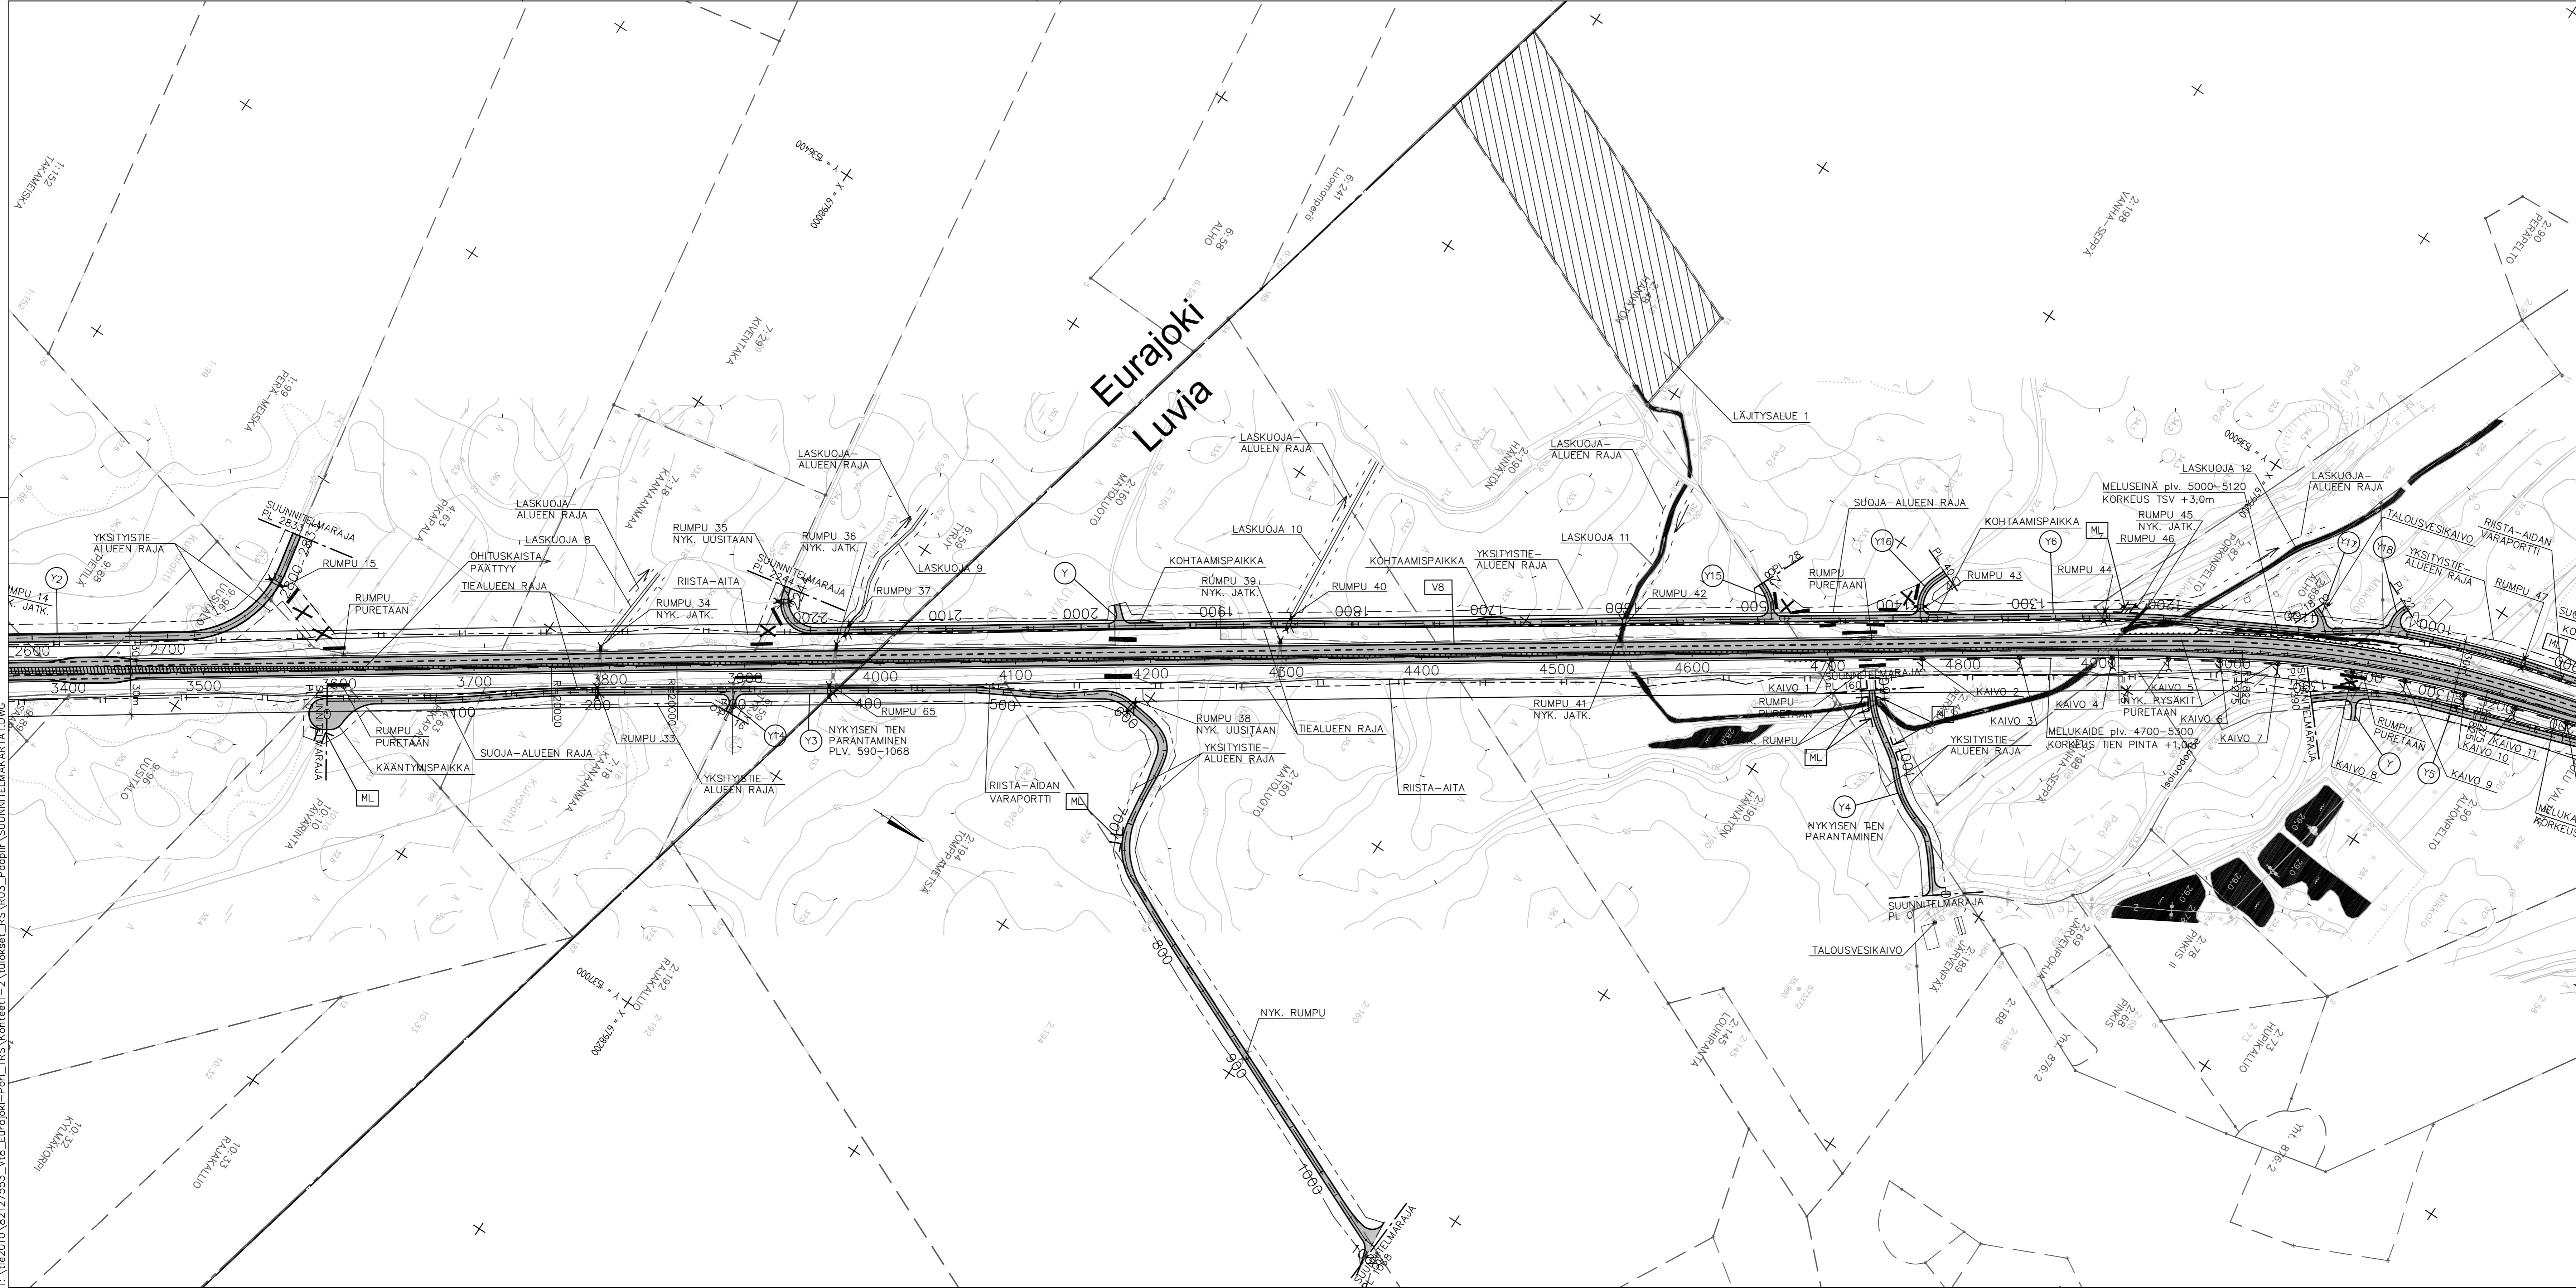

Eurajoki Luvia

Merkki	Muutos	Pvm	Suunn.	Tark.
Hankkeen nimi VALTATIE 8 TURKU - PORI YHTEYSVÄLIN PARANTAMINEN VÄLILLÄ KÄMPÄN LIITYMÄ - PERÄNKYLÄ, EURAJOKI JA LUVIA				
Pirustuksen sisältö Suunnitelmaparttia V8 plv. 3400 - 5100				
RAMBOLL		Ramboll Finland Oy PL 718, Paikaluoneenkäytävä 2 33101 Tampere puh. 020 755 6800 fax 020 755 6801	Einkaho-, liikenne- ja ympäristökeskus	
Pvm 30.11.2010	Suunn. Mika Kaukoranta	Pvm 30.11.2010	Suunn. Timo Bäcklund	Tark. R3/4
Tiirekistien tunnus 8/121/6714 - 8/123/3396	Proj.pääll. Satu Rajava	Mittakaava 1:2000	Piir.no	

44146-4