


44146-5
 T:\tie2010\82127553_V8_Eurajoki-Porti_IRS\Kohde1-2\luokset_RS\R03_Paapir\SUUNNITELMAMAKARTAT.DWG

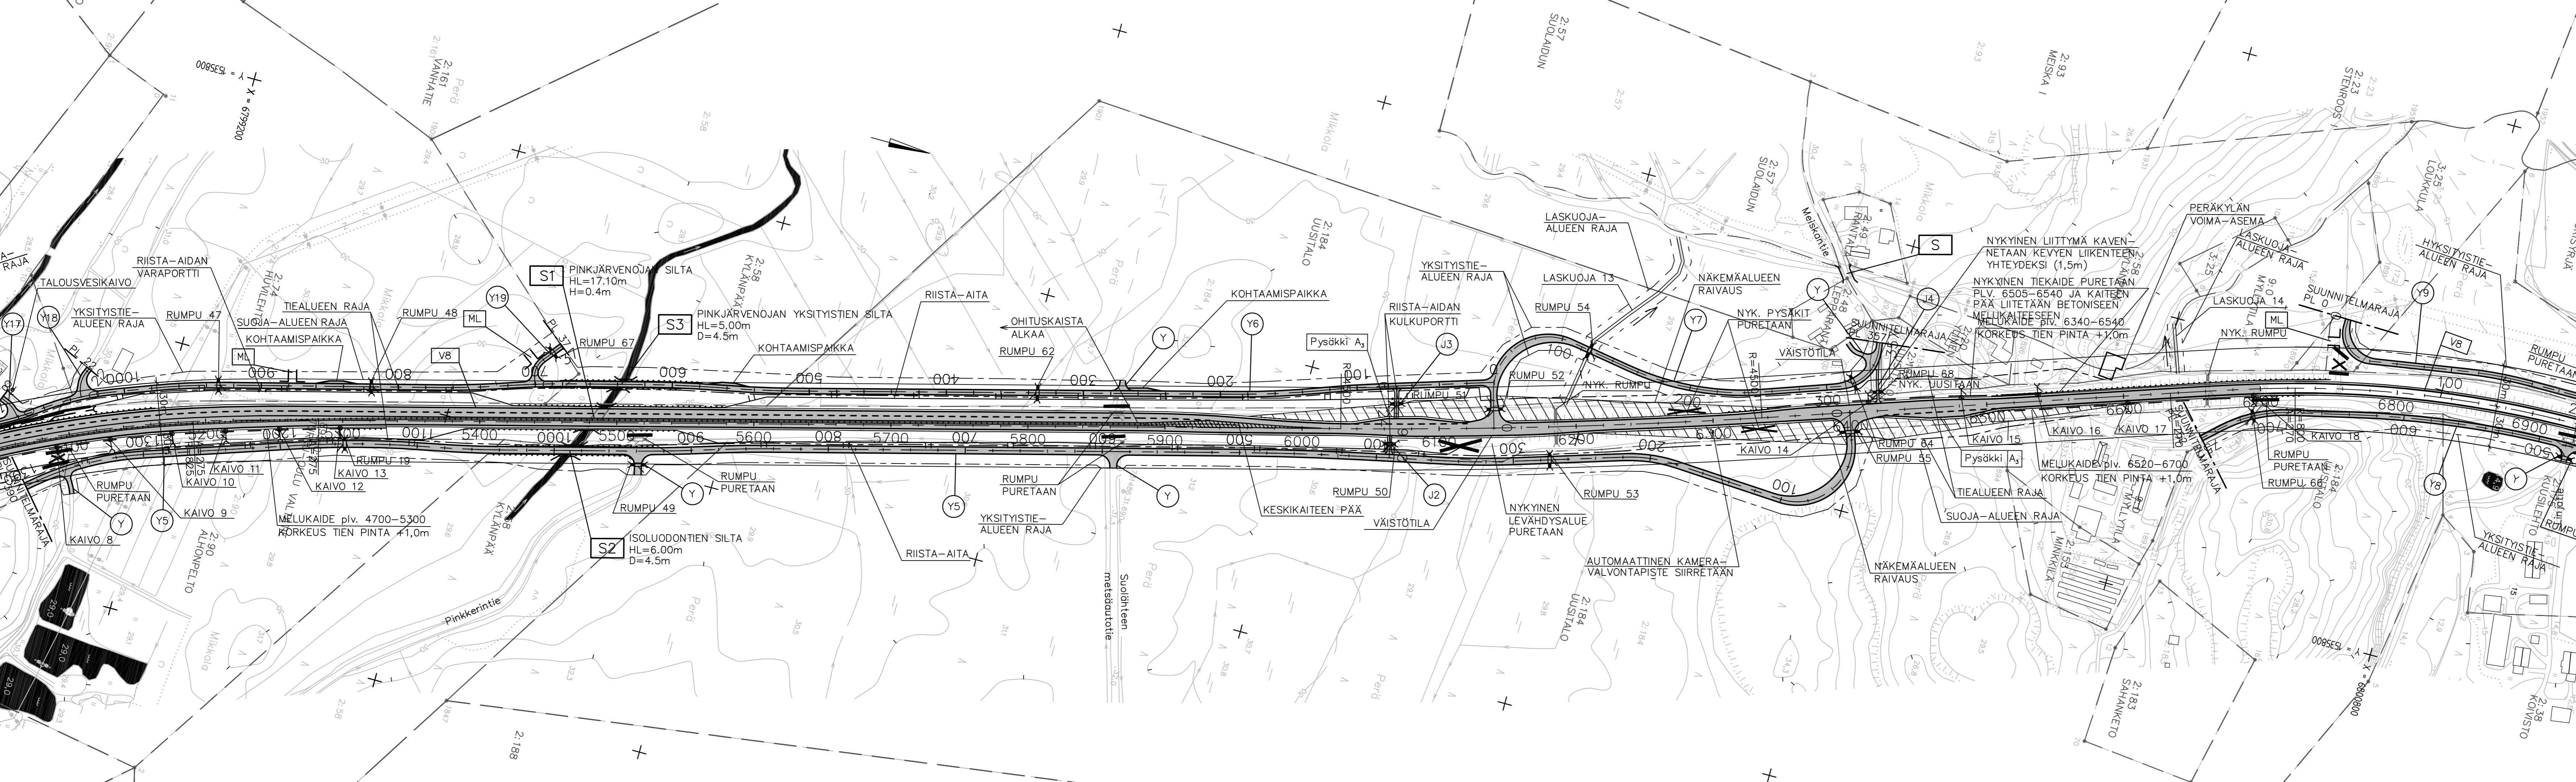

| Merkki | Muutos | Pvm | Suunn. | Tark. |
|---|-------------|-------------------------------------|------------|---------------|
| Hankkeen nimi VALTATIE 8 TURKU - PORI YHTEYSVÄLIN PARANTAMINEN VÄLILLÄ KÄMPÄN LIITTYMÄ - PERÄNKYLÄ, EURAJOKI JA LUVIA | | | | |
| Piirustuksen sisältö Suunnitelmapaketti V8 plv.5100 - 6800 | | | | |
| RAMBOLL Ramboll Finland Oy PL 718, Pakkahuoneenkatu 2 33101 Tampere puh. 020 755 6800 fax 020 755 6801 | | Elinkino- ja ympäristökeskus | | |
| Pvm | Suunn. | Mika Kaukoranta | Pvm | |
| 30.11.2010 | Proj.pääll. | Satu Rajava | 30.11.2010 | Timo Bäcklund |
| Tiirekisteritunnus | Mittakaava | 8/121/6714 - 8/123/3396 | Piir.no | R3/5 |
| | 1:2000 | | | |

44146-5