


44146-6  
 T:\tie2010\82127553\_Vi8\_Eurajoki-Pori\_TRS\Kohteet1-2\tulokset\_RS\RS03\_Paapir\SUUNNITELMAMKARTAT.DWG

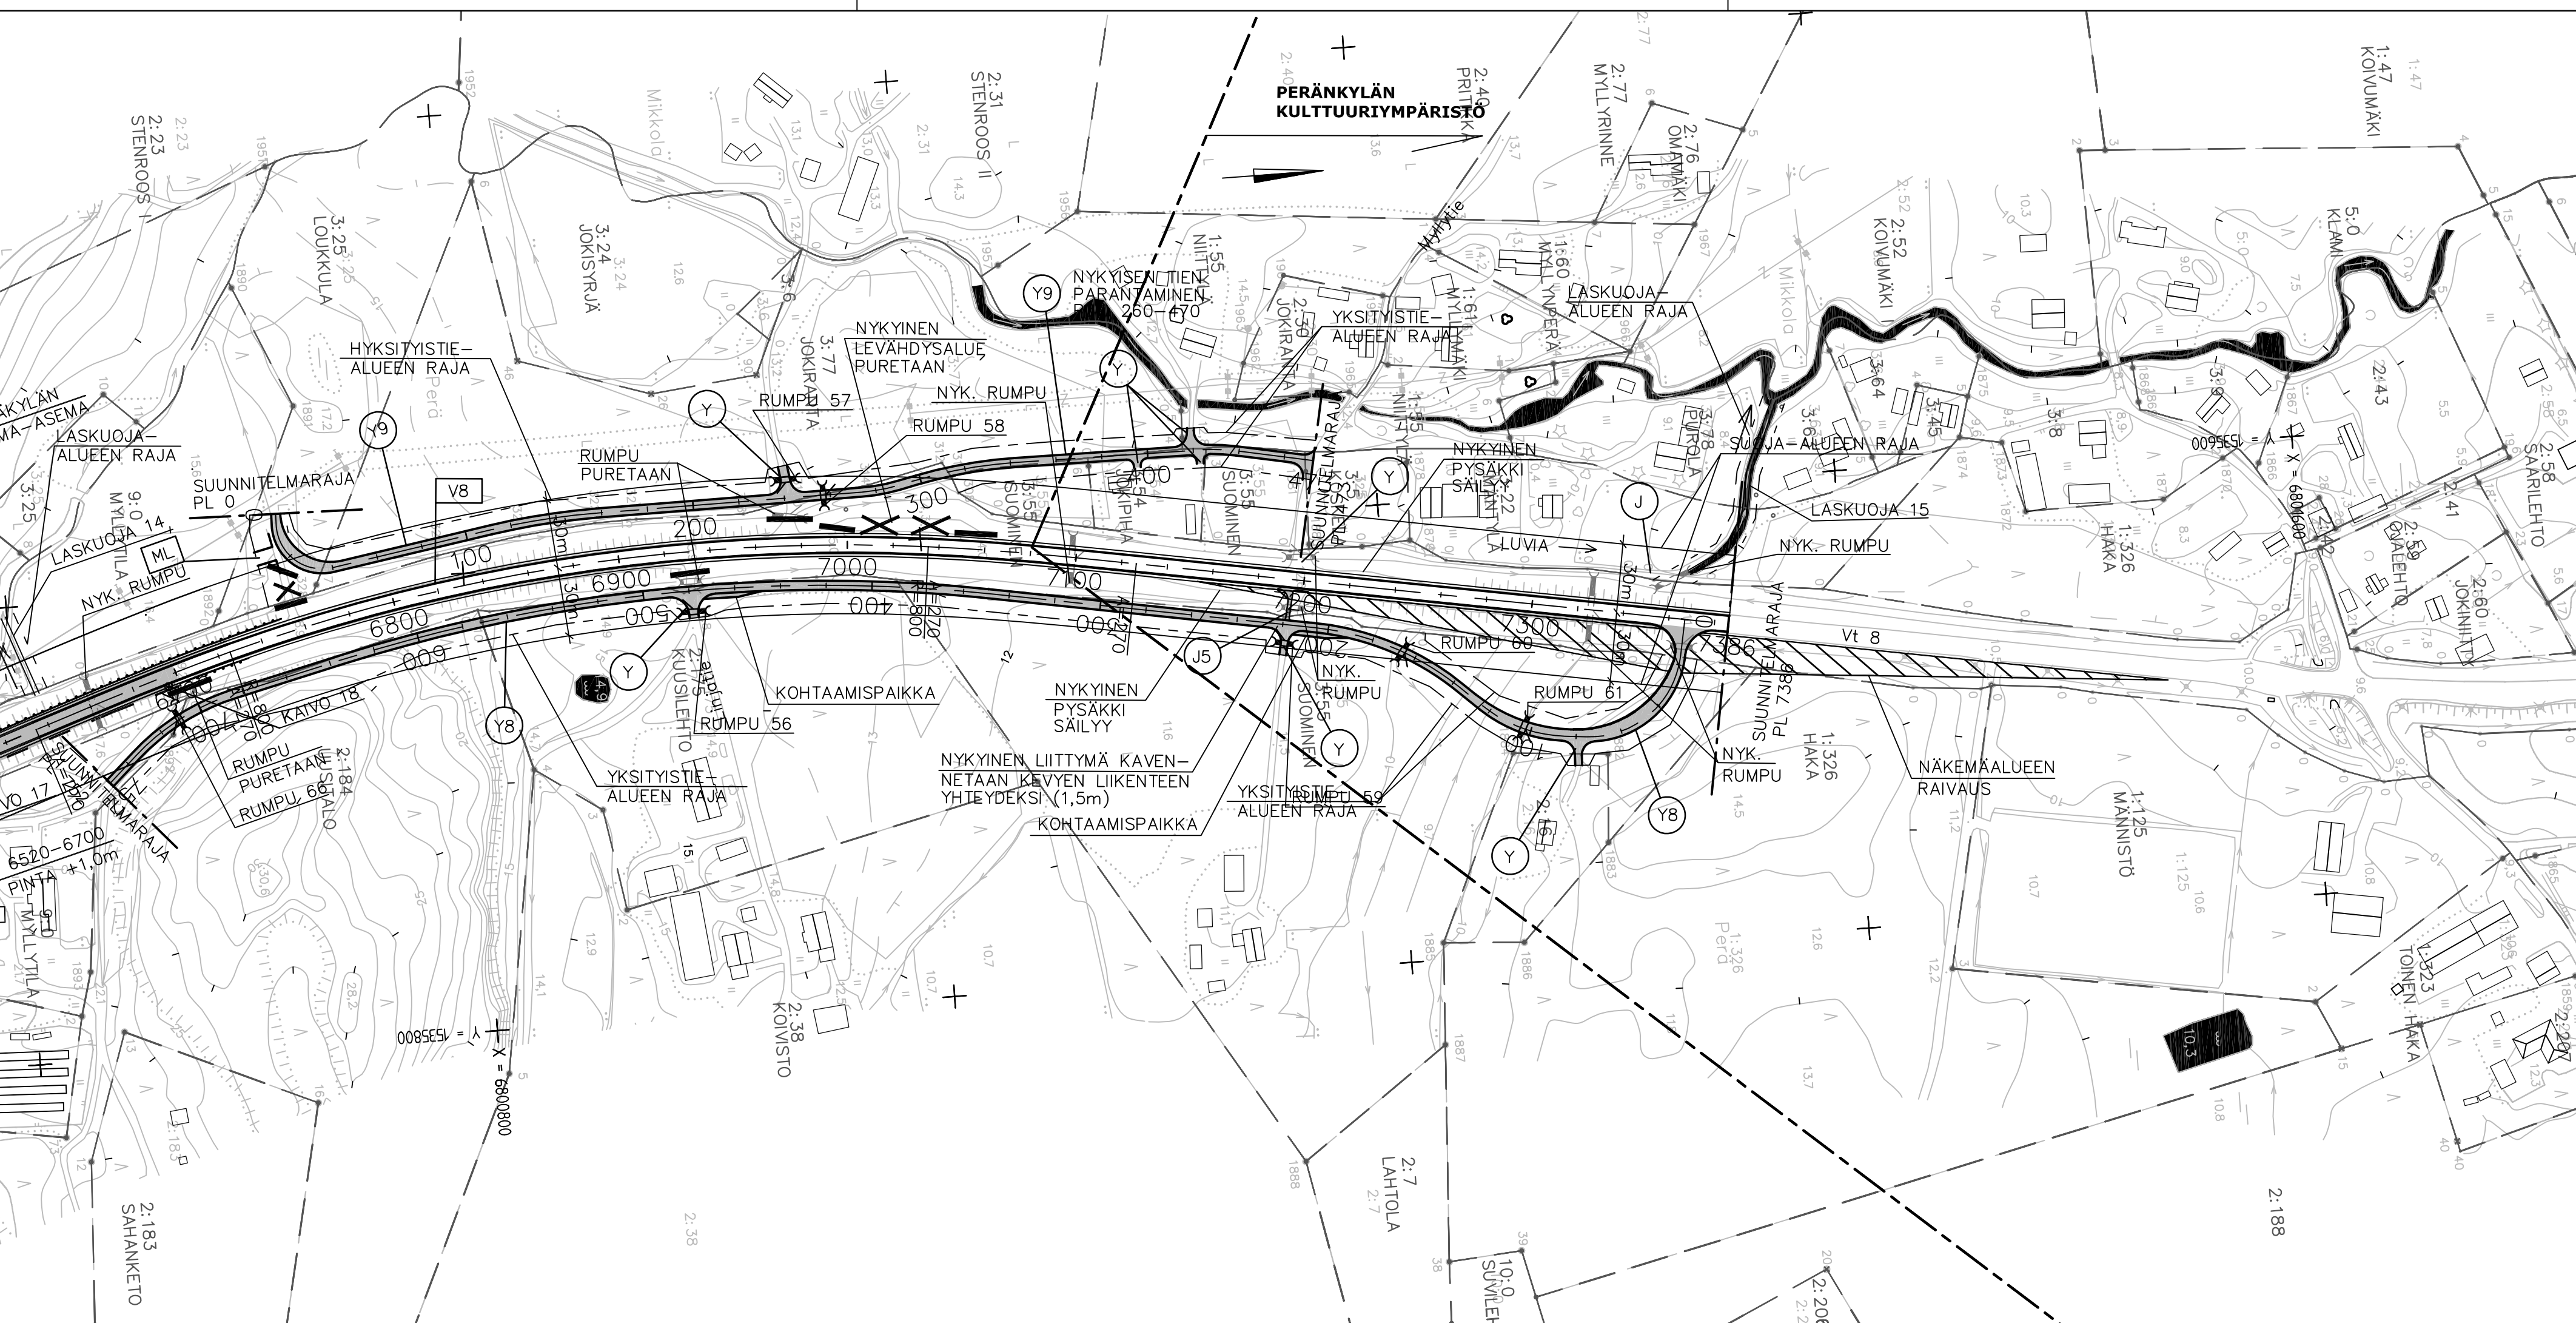

Merkki	Muutos	Pvm	Suunn.	Tark.
Hankkeen nimi <b>VALTATIEEN 8 TURKU - PORI YHTEYSVÄLIN PARANTAMINEN VÄLILLÄ KÄMPÄN LIITTYMÄ - PERÄNKYLÄ, EURAJOKI JA LUVIA</b>				
Piirustuksen sisältö <b>Suunnitelmapaketti V8 plv. 6800 - 7386</b>				
<b>RAMBOLL</b>		Ramboll Finland Oy PL 718, Pakkahuoneenaukio 2 33101 Tampere puh. 020 755 6800 fax 020 755 6801		
Pvm 30.11.2010	Suunn. Proj.pääll. Mittakaava 8/121/6714 - 8/123/3396	Mika Kaukoranta Satu Rajava 1:2000	Pvm 30.11.2010	Timo Bäcklund Pir.no R3/6

44146-6