


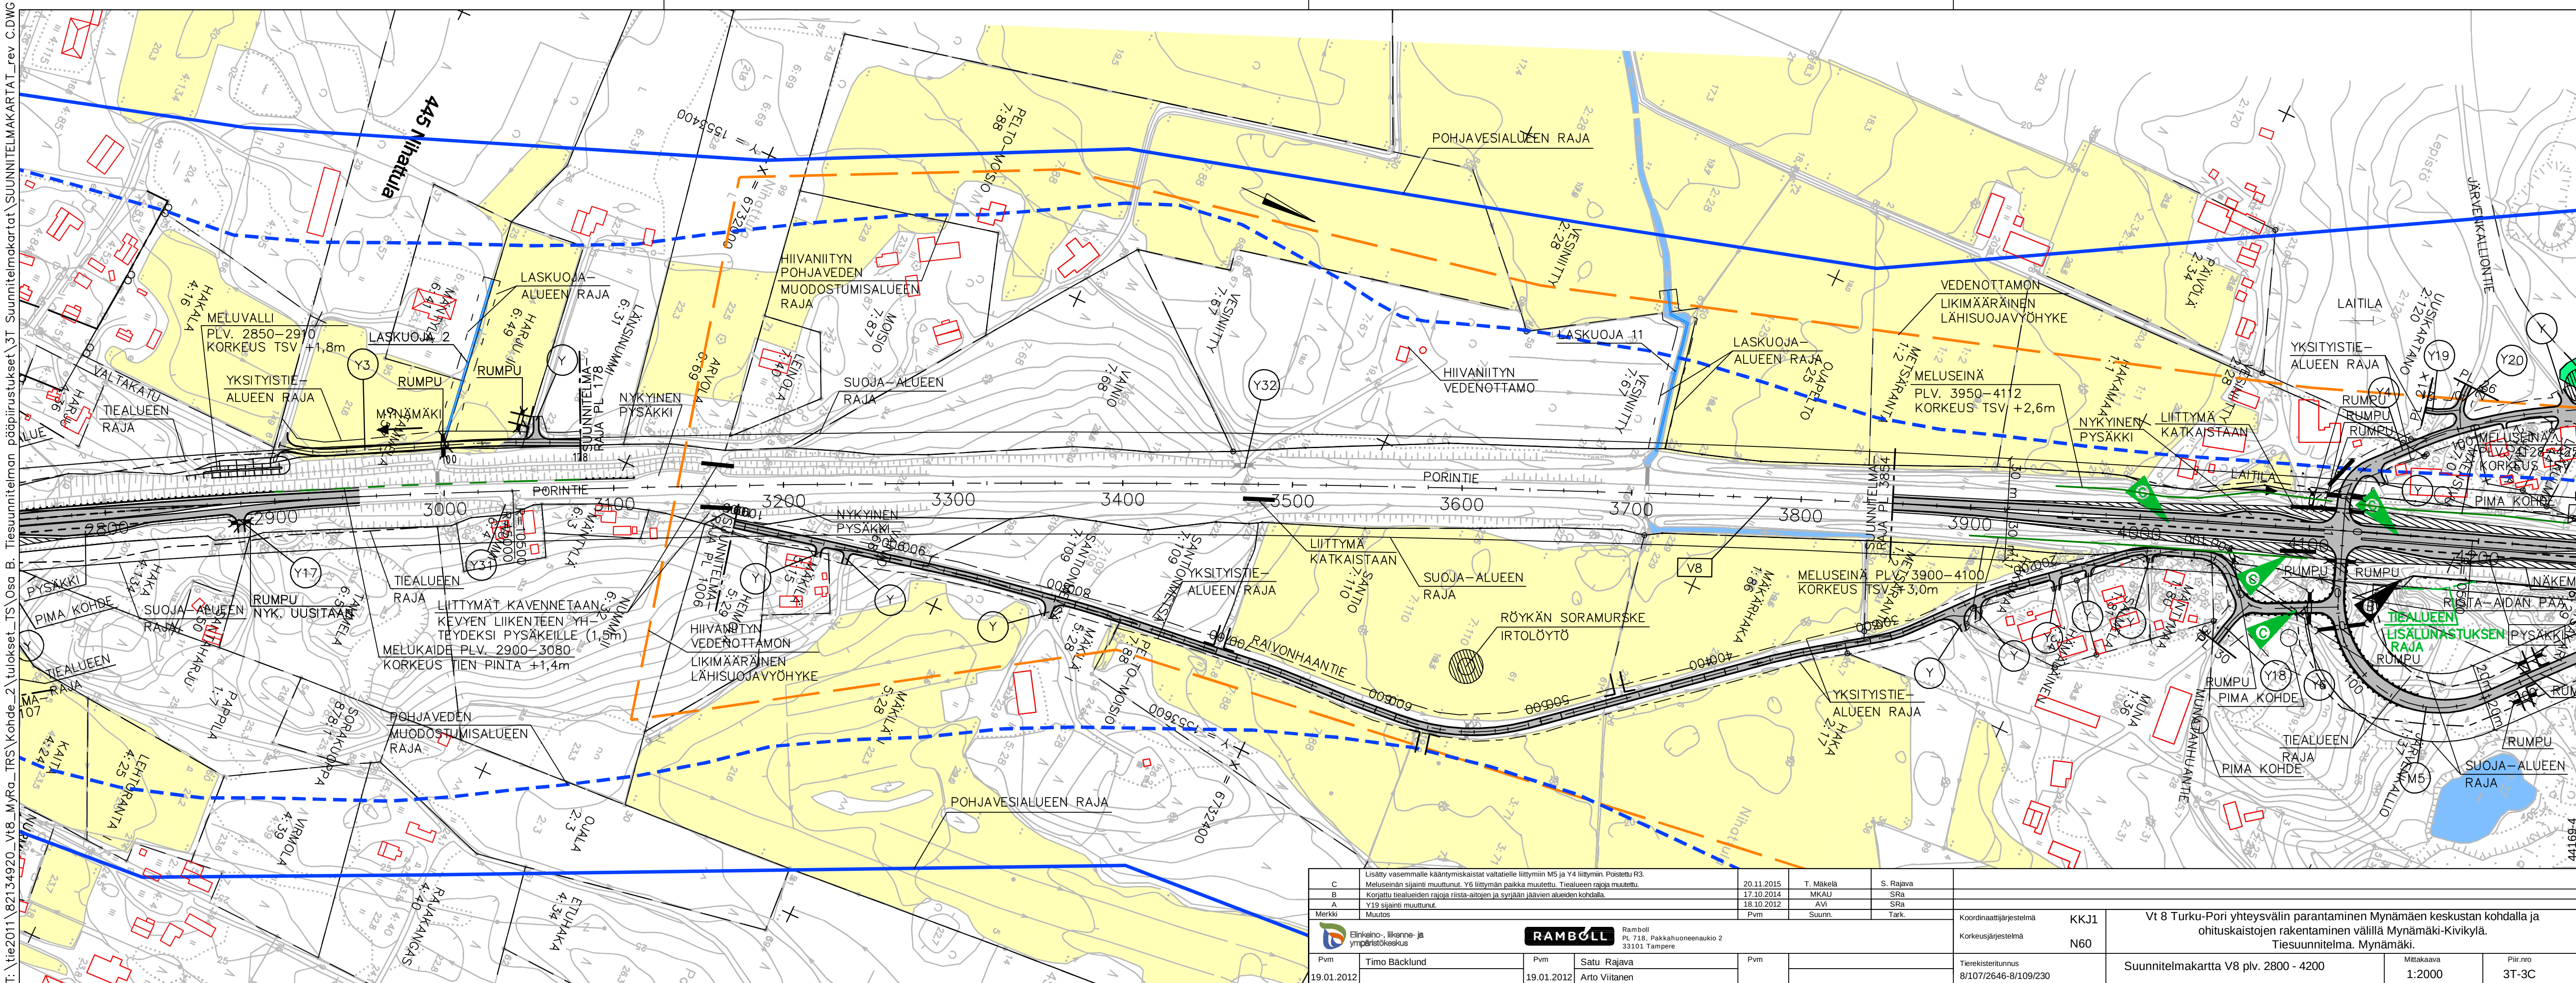

C	Lisäty vasemmalle kääntymiskaistat valtatielle liittymiin M5 ja Y4 liittymien. Poistettu R3.	20.11.2015	T. Mäkelä	S. Rajava	Koordinaattijärjestelmä KKJ1 N60	Vt 8 Turku-Pori yhteysvälin parantaminen Mynämäen keskustan kohdalla ja ohituskaistojen rakentaminen välillä Mynämäki-Kivikylä. Tiesuunnitelma. Mynämäki.
B	Meluseinän sijainti muuttunut. Y6 liittymän paikka muutettu. Tietalueen rajoja muutettu.	17.10.2014	MKAU	SRa		
A	Korjattu tietalueiden rajoja riista-aitojen ja syrjään jäävien alueiden kohdalla.	18.10.2012	AVI	SRa		
Merkki	Y19 sijainti muuttunut.	Pvm	Suunn.	Tark.	Tierekisteritunnus 8/107/2646-8/109/230	Piir.no 3T-3C
Merkki	Muutos	Pvm	Suunn.	Tark.	Mitakaava 1:2000	
Elinkino-, liikenne- ja ympäristökeskus		Ramboll PL 718, Pakkahuoneenaukio 2 33101 Tampere				
Pvm	Timo Bäcklund	Pvm	Satu Rajava	Pvm		
19.01.2012		19.01.2012	Arto Viitanen		Suunnitelmapaketti V8 plv. 2800 - 4200	