


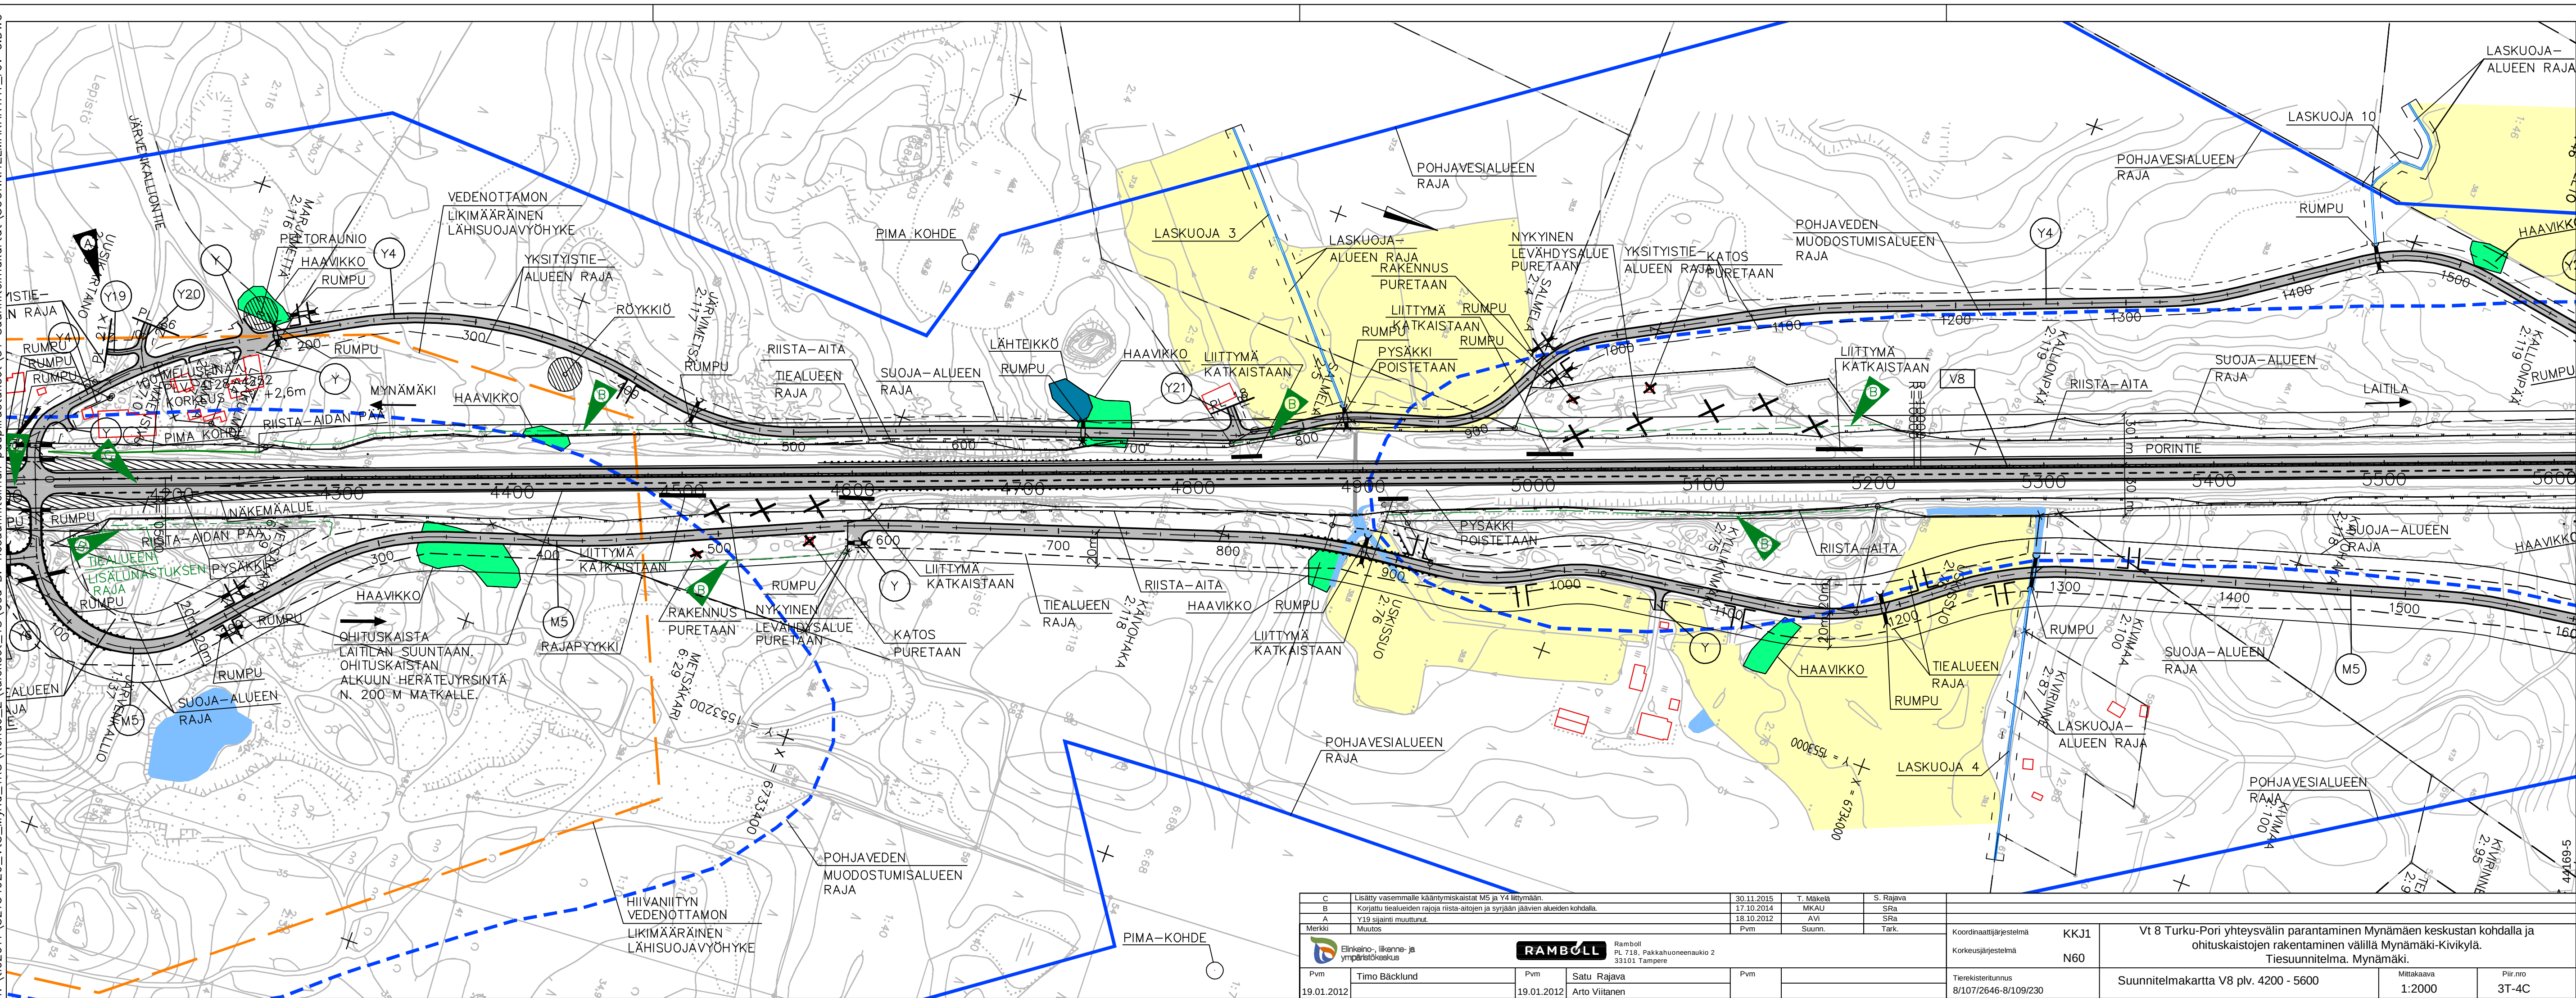

C	Lisätty vasemmalle kääntymiskaistat M5 ja Y4 liittymään.	30.11.2015	T. Mäkelä	S. Rajava
B	Korjattu tiealueiden rajoja riista-aitojen ja syrjään jäävien alueiden kohdalla.	17.10.2014	MKAU	SRa
A	Y19 sijainti muutunut.	18.10.2012	AVI	SRa
Merkki	Muutos	Pvm	Suunn.	Tark.




Pvm	Timo Bäcklund	Pvm	Satu Rajava	Pvm	
19.01.2012		19.01.2012	Arto Viitanen		

30.11.2015	T. Mäkelä	S. Rajava
17.10.2014	MKAU	SRa
18.10.2012	AVI	SRa
Pvm	Suunn.	Tark.



Pvm	Timo Bäcklund	Pvm	Satu Rajava	Pvm	
19.01.2012		19.01.2012	Arto Viitanen		

Koordinaattijärjestelmä	KKJ1
Korkeusjärjestelmä	N60

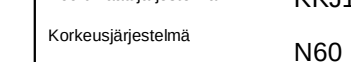

Tieterikertunnus	8/107/2646-8/109/230
------------------	----------------------

Vt 8 Turku-Pori yhteysvälin parantaminen Mynämäen keskustan kohdalla ja ohituskaistojen rakentaminen välillä Mynämäki-Kivikylä. Tiesuunnitelma. Mynämäki.		
---	--	--

Suunnitelmapaketti V8 plv. 4200 - 5600	Mitakaava 1:2000	Piir.no 3T-4C
--	------------------	---------------