


44146-2 T:\tie2010\82127553_v18_Eurajoki-Pori_IRS\Kohde1-2\tuokset_RS\R03_Paapir\SUUNNITELMAKARTAT.DWG

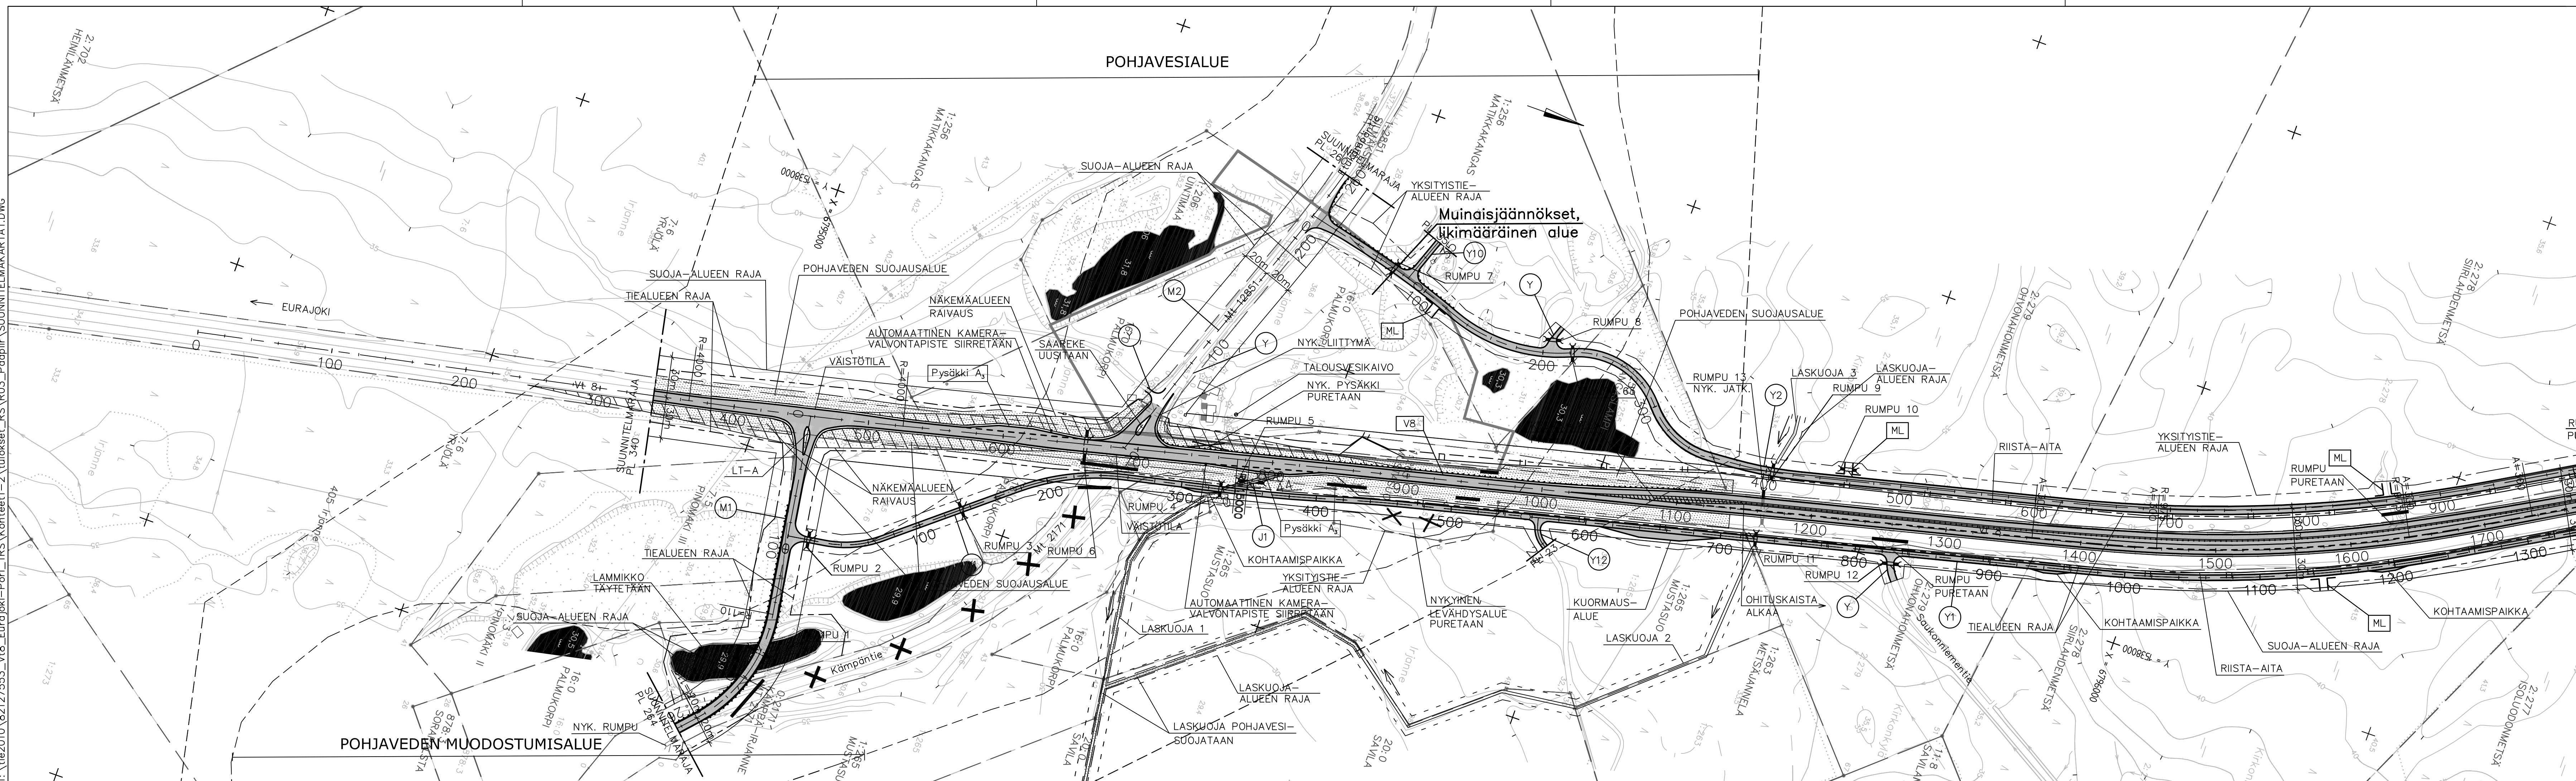

| Merkki | Muutos | Pvm | Suunn. | Tark. |
|---|-----------------------|--|-------------------|---|
| Hankkeen nimi VALTATIE 8 TURKU - PORI YHTEYSVÄLIN PARANTAMINEN VÄLILLÄ KÄMPÄN LIITTYMÄ - PERÄNKYLÄ, EURAJOKI JA LUVIA | | | | |
| Piirustuksen sisältö Suunnitelmapaketti V8 plv. 0 - 1700 | | | | |
| RAMBOLL | | Ramboll Finland Oy PL 718, Pakkahuoneenkatu 2 33101 Tampere puh. 020 755 6800 fax 020 755 6801 | | Elinkeino-, liikenne- ja ympäristökeskus |
| Pvm 30.11.2010 | Suunn. Proj.pääll. | Mika Kaukoranta | Pvm 30.11.2010 | Timo Bäcklund |
| Tierekisteritunnus 8/121/6714 - 8/123/3396 | | Mittakaava 1:2000 | Piir.no R3/2 | |

44146-2