


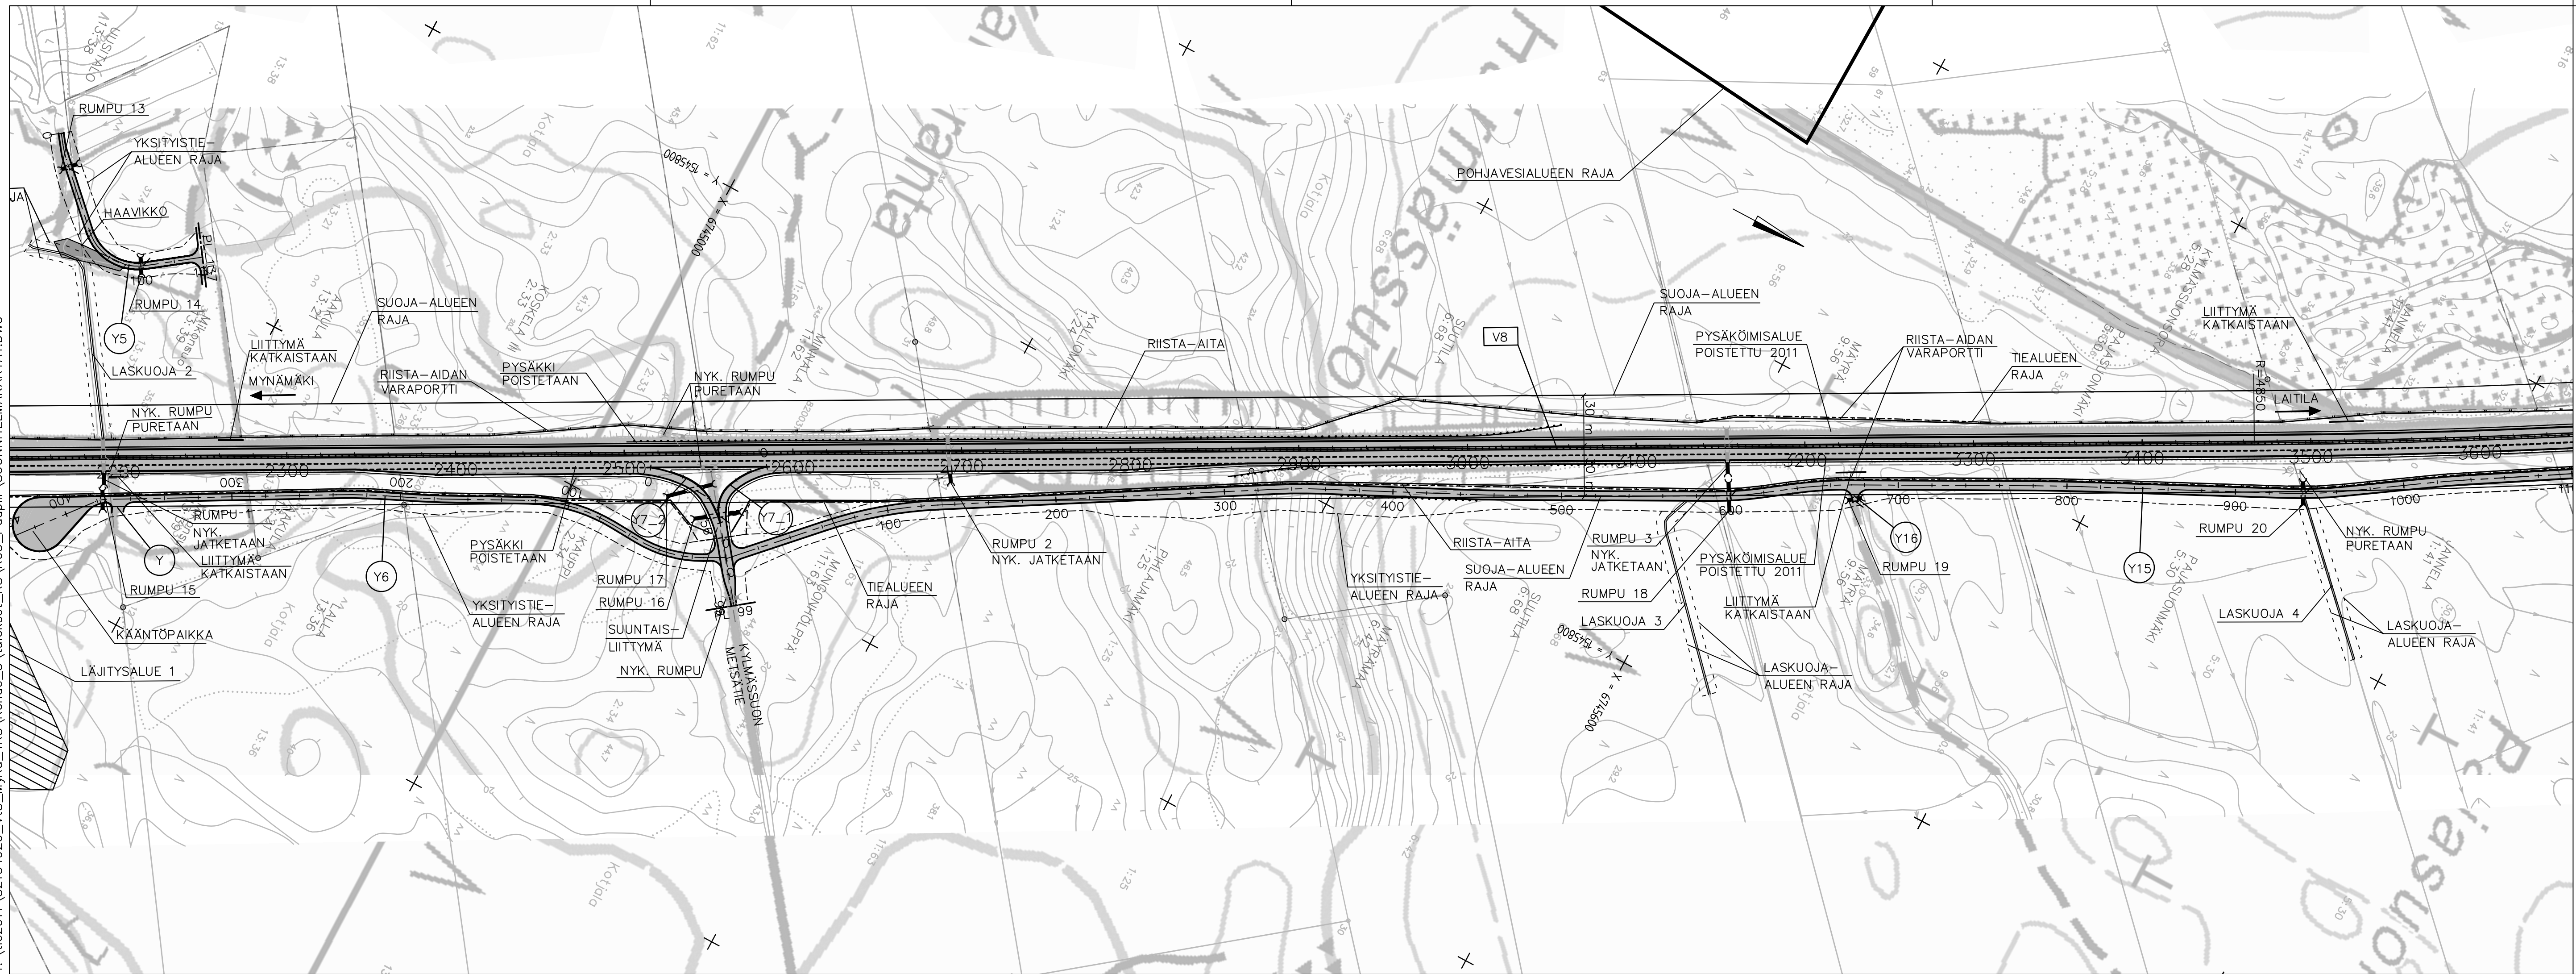

Merkki	Muutos		Pvm	Suunn.	Tark.
Hankkeen nimi	VALTATIEN 8 TURKU - PORI YHTEYSVÄLIN PARANTAMINEN RAKENTAMALLA OHITUSKAISTAT VÄLILLÄ NÄSTI - KOVERO, LAITILA				
Piirustuksen sisältö					
Suunnitelmakartta V8 plv. 2200 - 3600					
		Ramboll Finland Oy PL 718, Pakkahuoneenaukio 2 33101 Tampere puh. 020 755 6800 fax 020 755 6801		 Elinkeino-, liikenne- ja ympäristökeskus	
Pvm	Suunn.	Arto Viitanen		Pvm	
21.05.2012	Proj.pääll.	Satu Rajava		21.05.2012	Timo Bäcklund
Tietrekisterinummus		Mittakaava		Pii.r.nro	
8/110/1840 - 8/111/3440		1:2000		R3/3	