


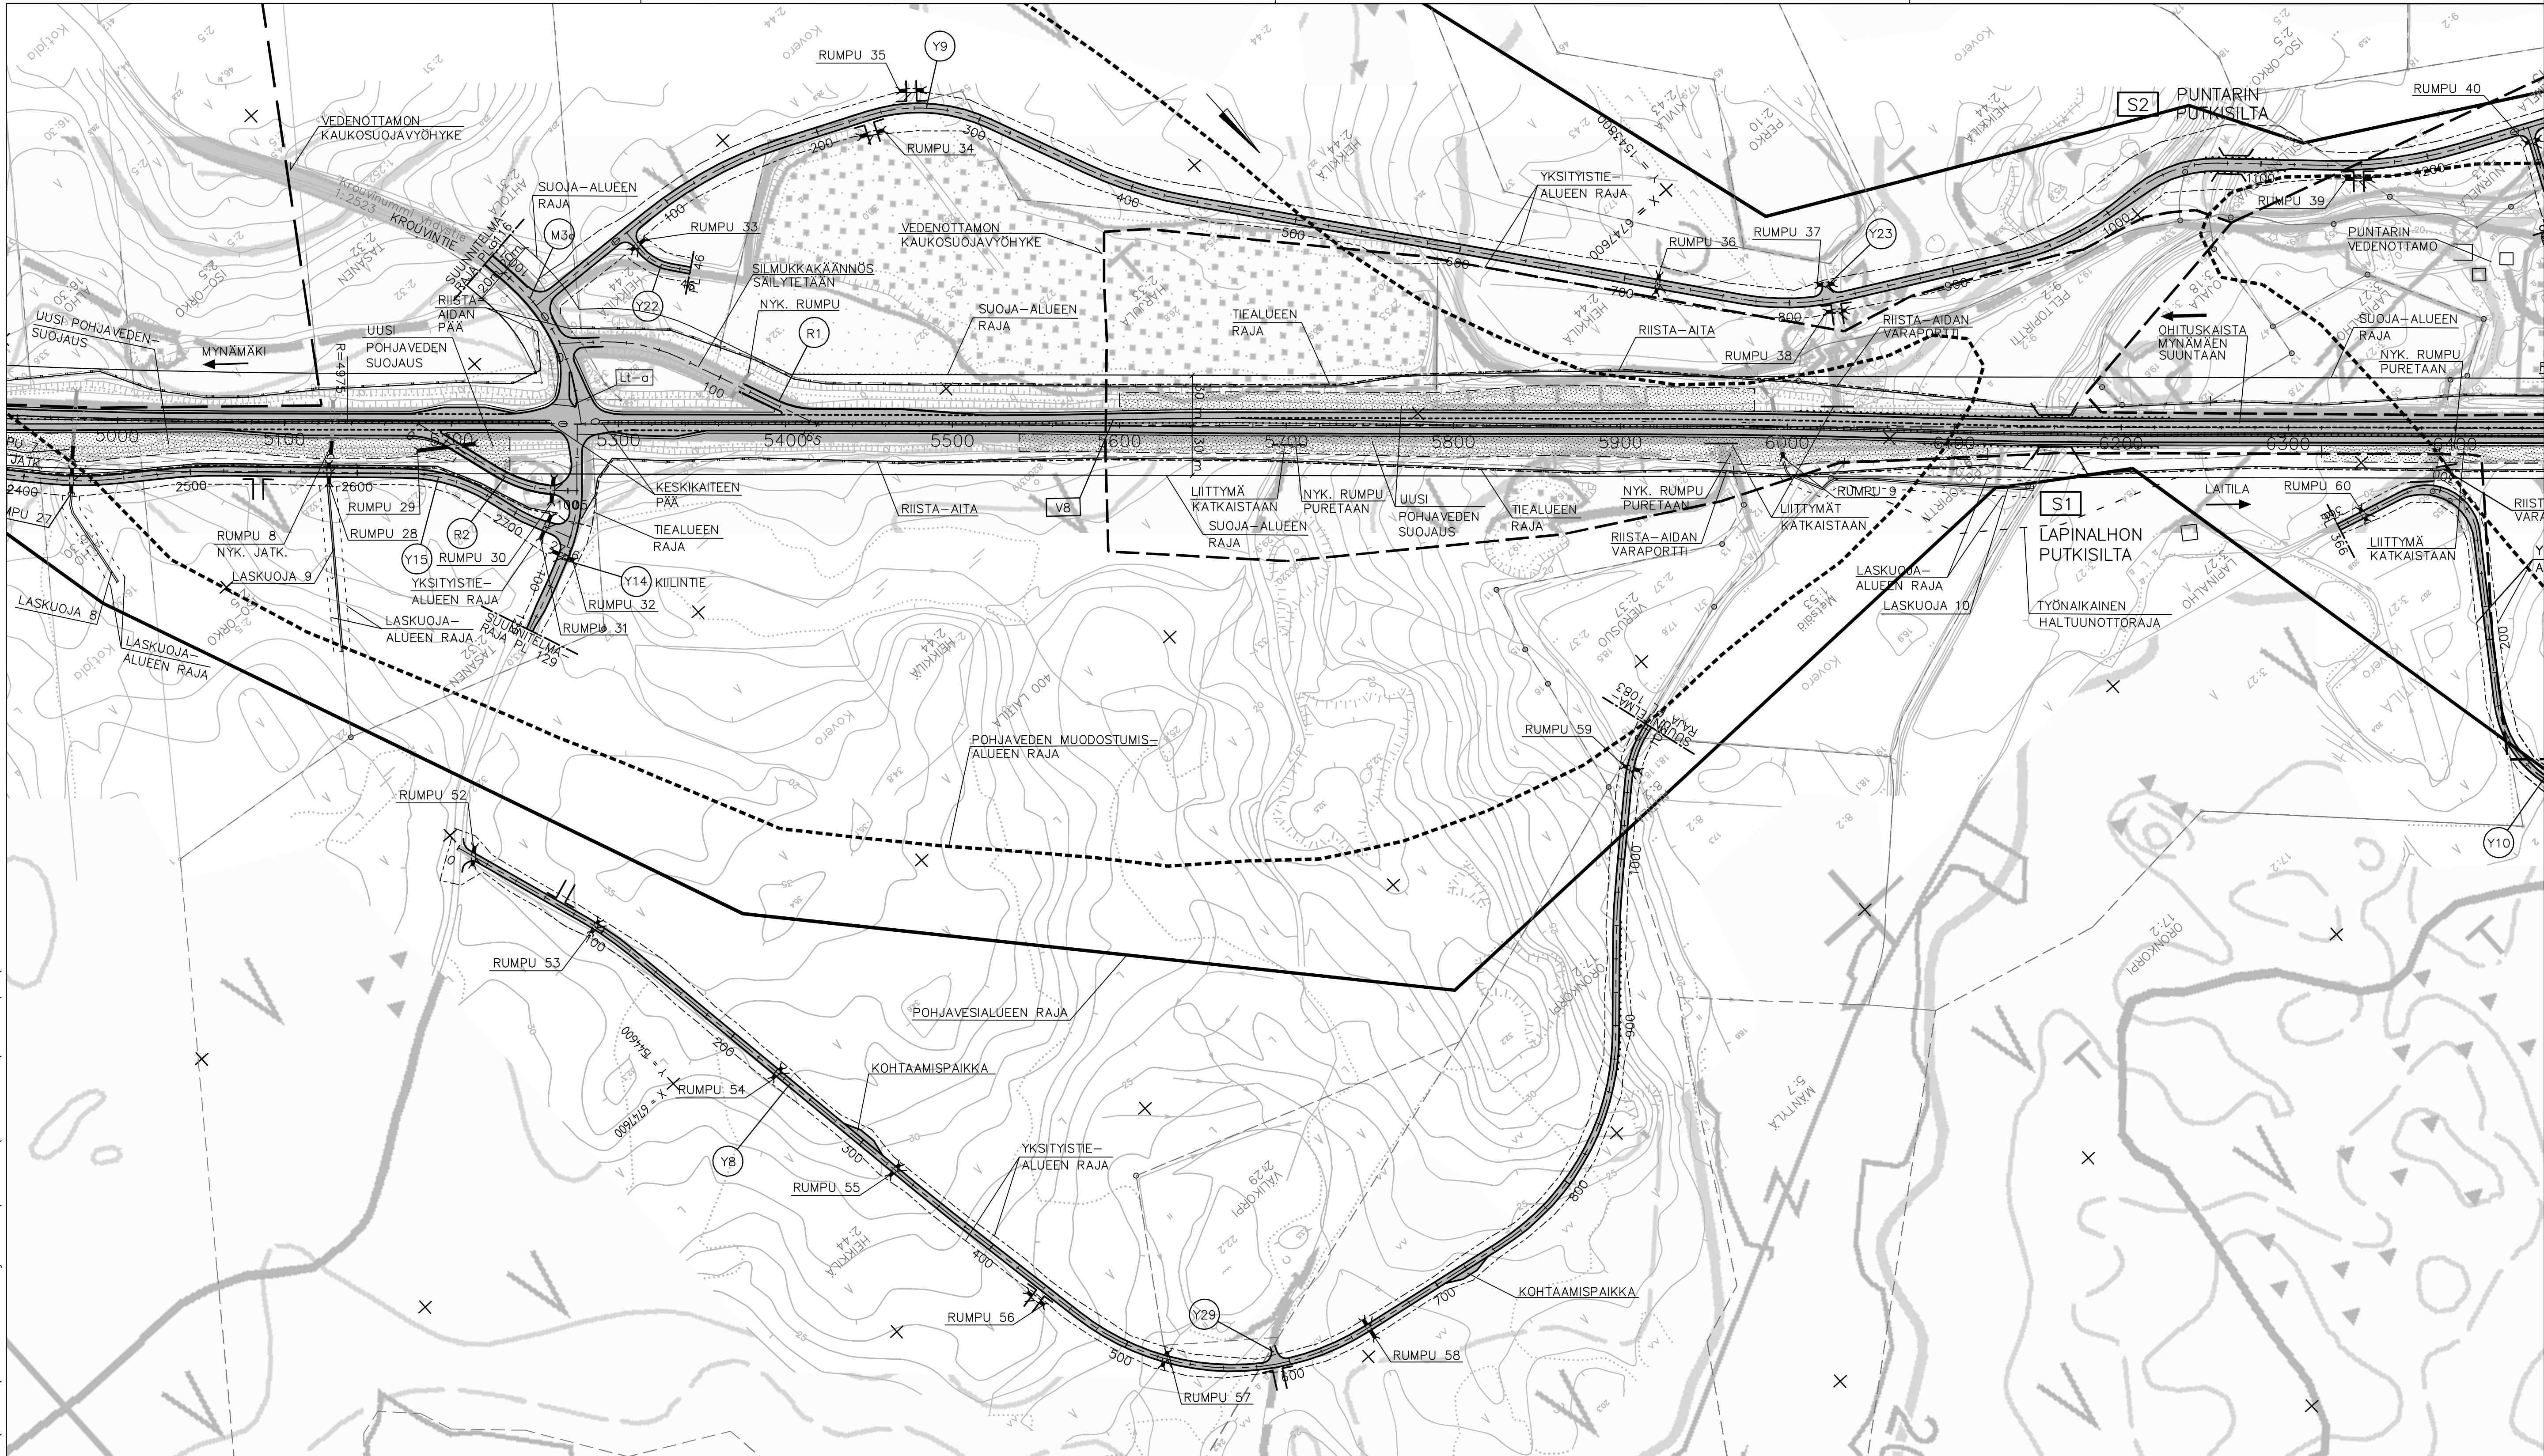

Merkki	Muutos	Pvm	Suunn.	Tark.
Hankkeen nimi	VALTATIE 8 TURKU - PORI YHTEYSVÄLIN PARANTAMINEN RAKENTAMALLA OHITUSKAISTAT VÄLILLÄ NÄSTI - KOVERO, LAITILA			
Piirustuksen sisältö	Suunnitelmapaketti V8 pvl. 5000 - 6400			
RAMBOLL		Ramboll Finland Oy PL 718, Pakkahuoneenaukio 2 33101 Tampere puh. 020 755 6800 fax 020 755 6801		Elinkeino-, liikenne- ja ympäristökeskus
Pvm	Suunn.	Arto Viitanen	Pvm	
21.05.2012	Proj.pääll.	Satu Rajava	21.05.2012	Timo Bäcklund
Tiirekisterinum.	8/110/1840 - 8/111/3440		Mittakaava	Piir.no
			1:2000	R3/5