


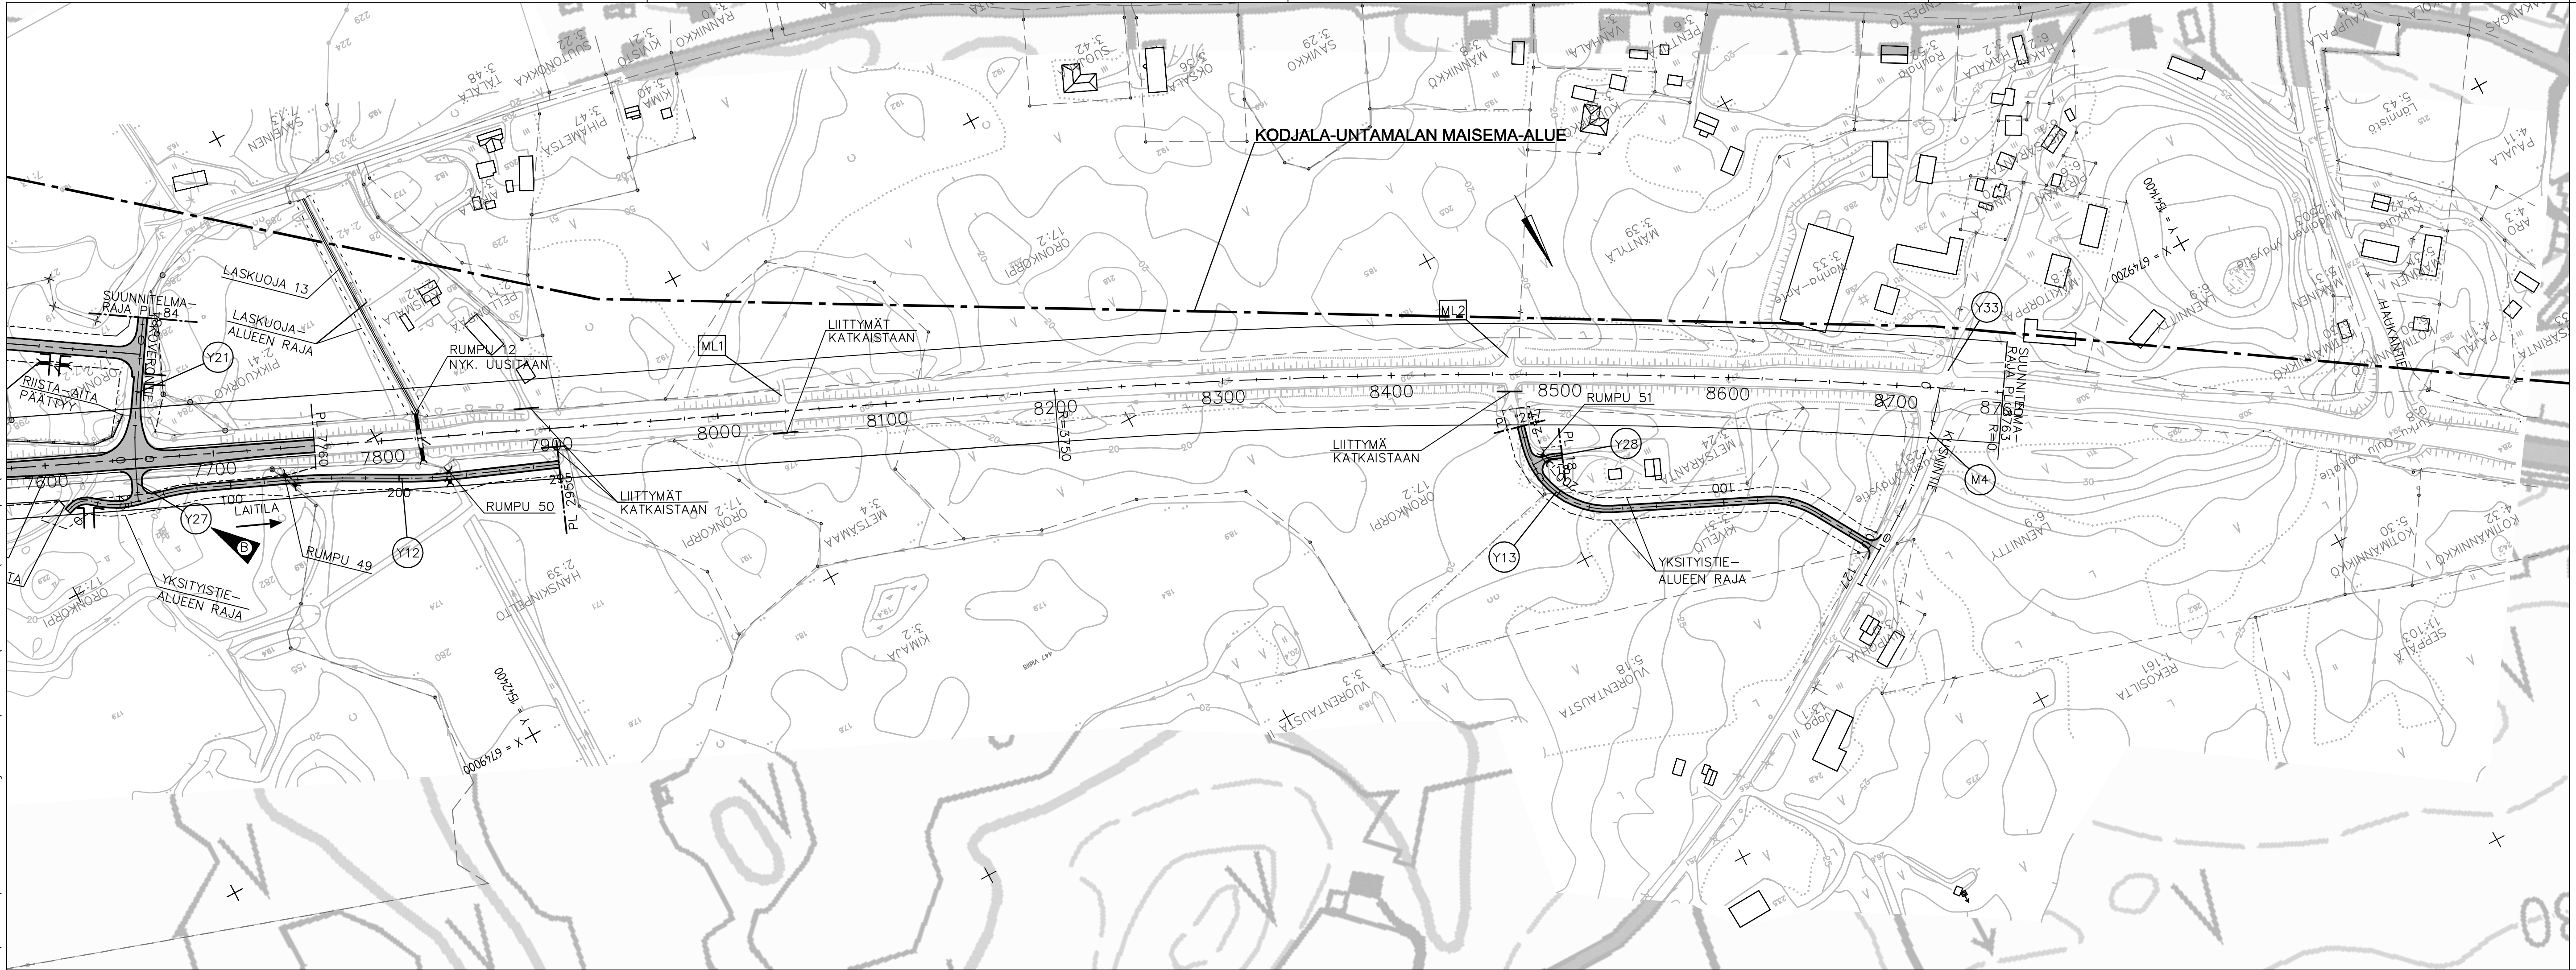

|   |   |   |            |               |
|---|---|---|------------|---------------|
| B   | Yksitystien 27 paikka muutettu V8 paalulle 7654.                                                                  | 11.09.2014   | AVi        | SRa           |
| A   | Puntarin vedenottamon lähi- ja kaukusuojavyöhykkeen rajat korjattu. Yksitystien Y11 linjaus muutettu.             | 18.10.2012   | AVi        | SRa           |
| Merkki   | Muutos   | Pvm   | Suunn.     | Tark.         |
| Hankkeen nimi   | VALTATIE 8 TURKU - PORI YHTEYSVÄLIN<br>PARANTAMINEN RAKENTAMALLA OHITUSKAISTAT<br>VÄLILLÄ NÄSTI - KOVERO, LAITILA |   |            |               |
| Piirustuksen sisältö   | Suunnitelmapaketti V8 plv. 7800 - 8763                                                                            |   |            |               |
| <br>Ramboll Finland Oy<br>PL 718, Pakkahuoneenaukio 2<br>33101 Tampere<br>puh. 020 755 6800<br>fax 020 755 6801 |   |  Elinkeino-, liikenne- ja<br>ympäristökeskus |            |               |
| Pvm   | Suunn.   | Arto Viitanen   | Pvm        |               |
| 21.05.2012   | Proj.pääll.   | Satu Rajava   | 21.05.2012 | Timo Bäcklund |
| Tierekisteritunnus   |   | Mittakaava   | Piir.no    |               |
| 8/110/1840 - 8/111/3440   |   | 1:2000   | R3/7B      |               |