


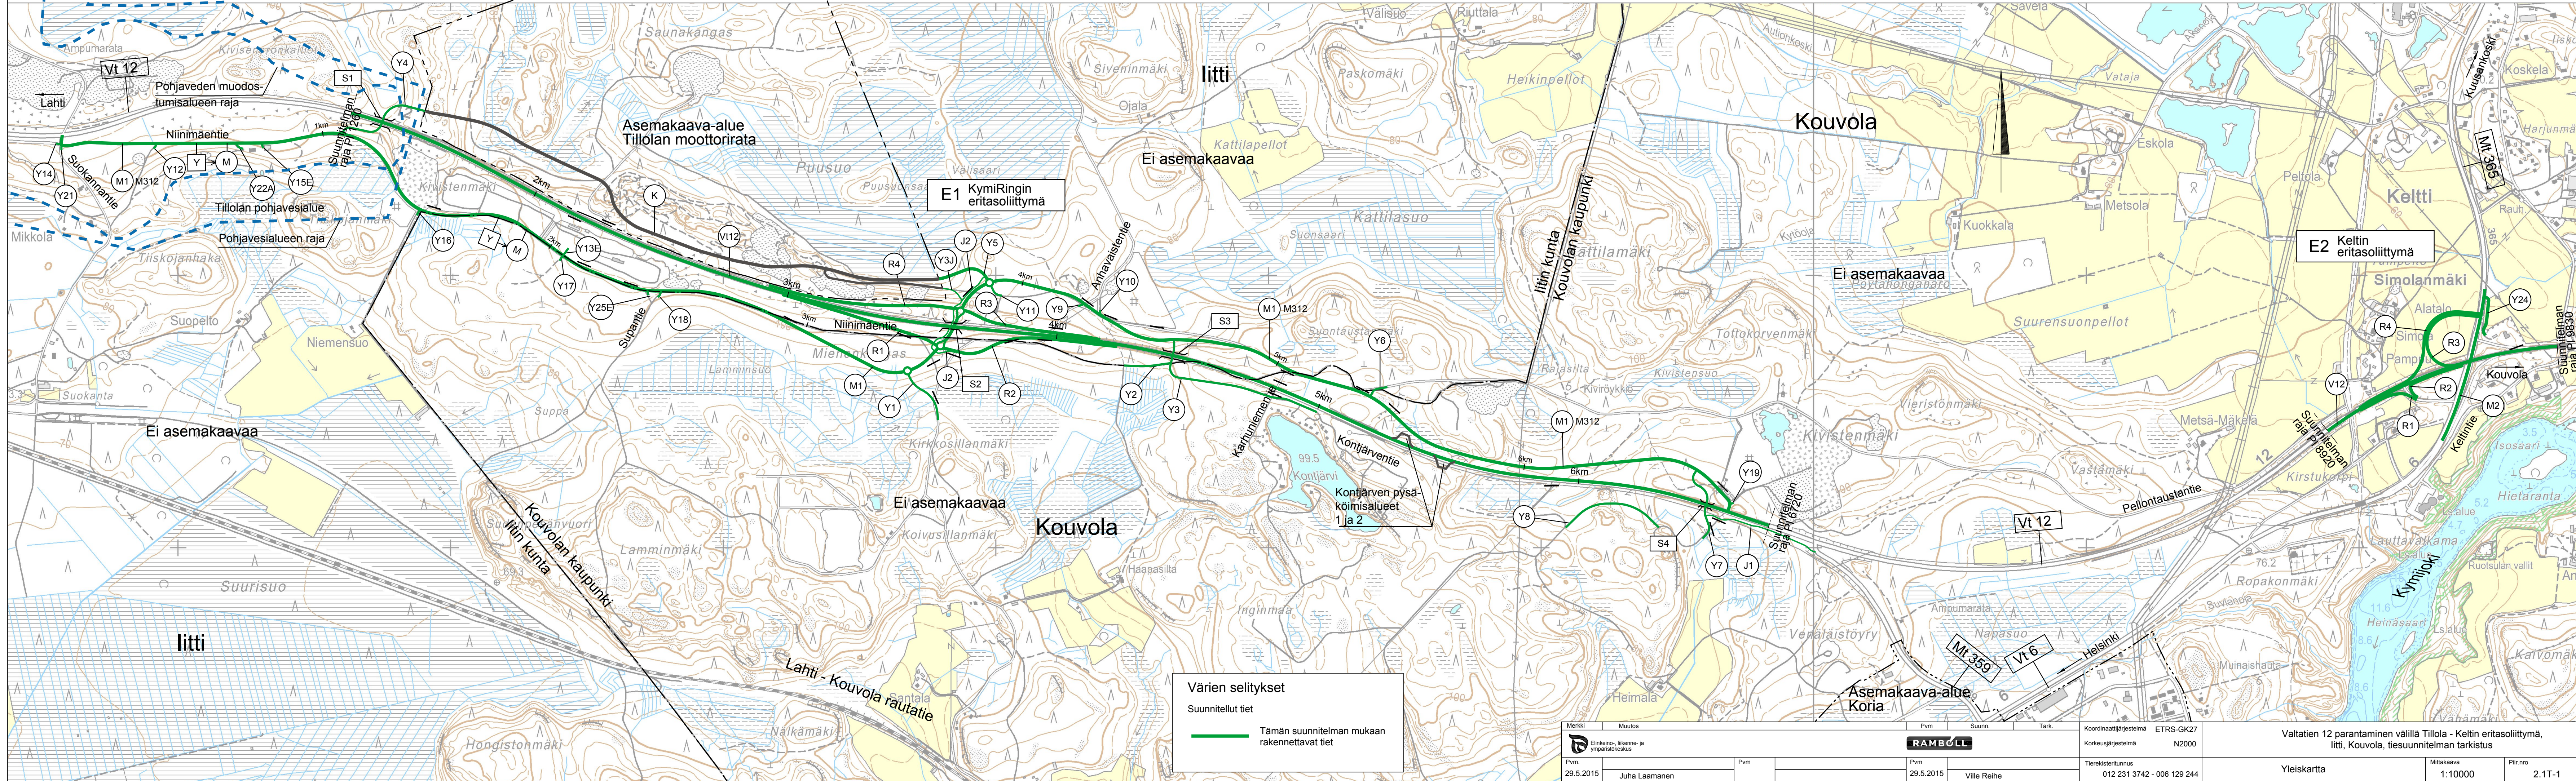

Värien selitykset

Suunnitellut tiet

Tämän suunnitelman mukaan rakennettavat tiet

Merkki	Muutos	Pvm	Suunn.	Tark.	Koordinaattijärjestelmä	ETRS-GK27	Valtatie 12 parantaminen välillä Tillola - Keltin eritasoliittymä, Iitti, Kouvola, tiesuunnitelman tarkistus		
	Elinkeino-, liikenne- ja ympäristökeskus	Pvm			Korkeusjärjestelmä	N2000			
Pvm.		Pvm			Tierekisteritunnus	012 231 3742 - 006 129 244	Yleiskartta	Mittakaava	Piir.nro
29.5.2015	Juha Laamanen				29.5.2015	Ville Reihe		1:10000	2.1T-1