


44148-2 T:\tie2010\82127553_V18_Eurajoki-Pori_IRS\Kohdeet3-6\Tulokset_RS\RO3_Paapiir\SUUNNITELMAKARTAT.DWG

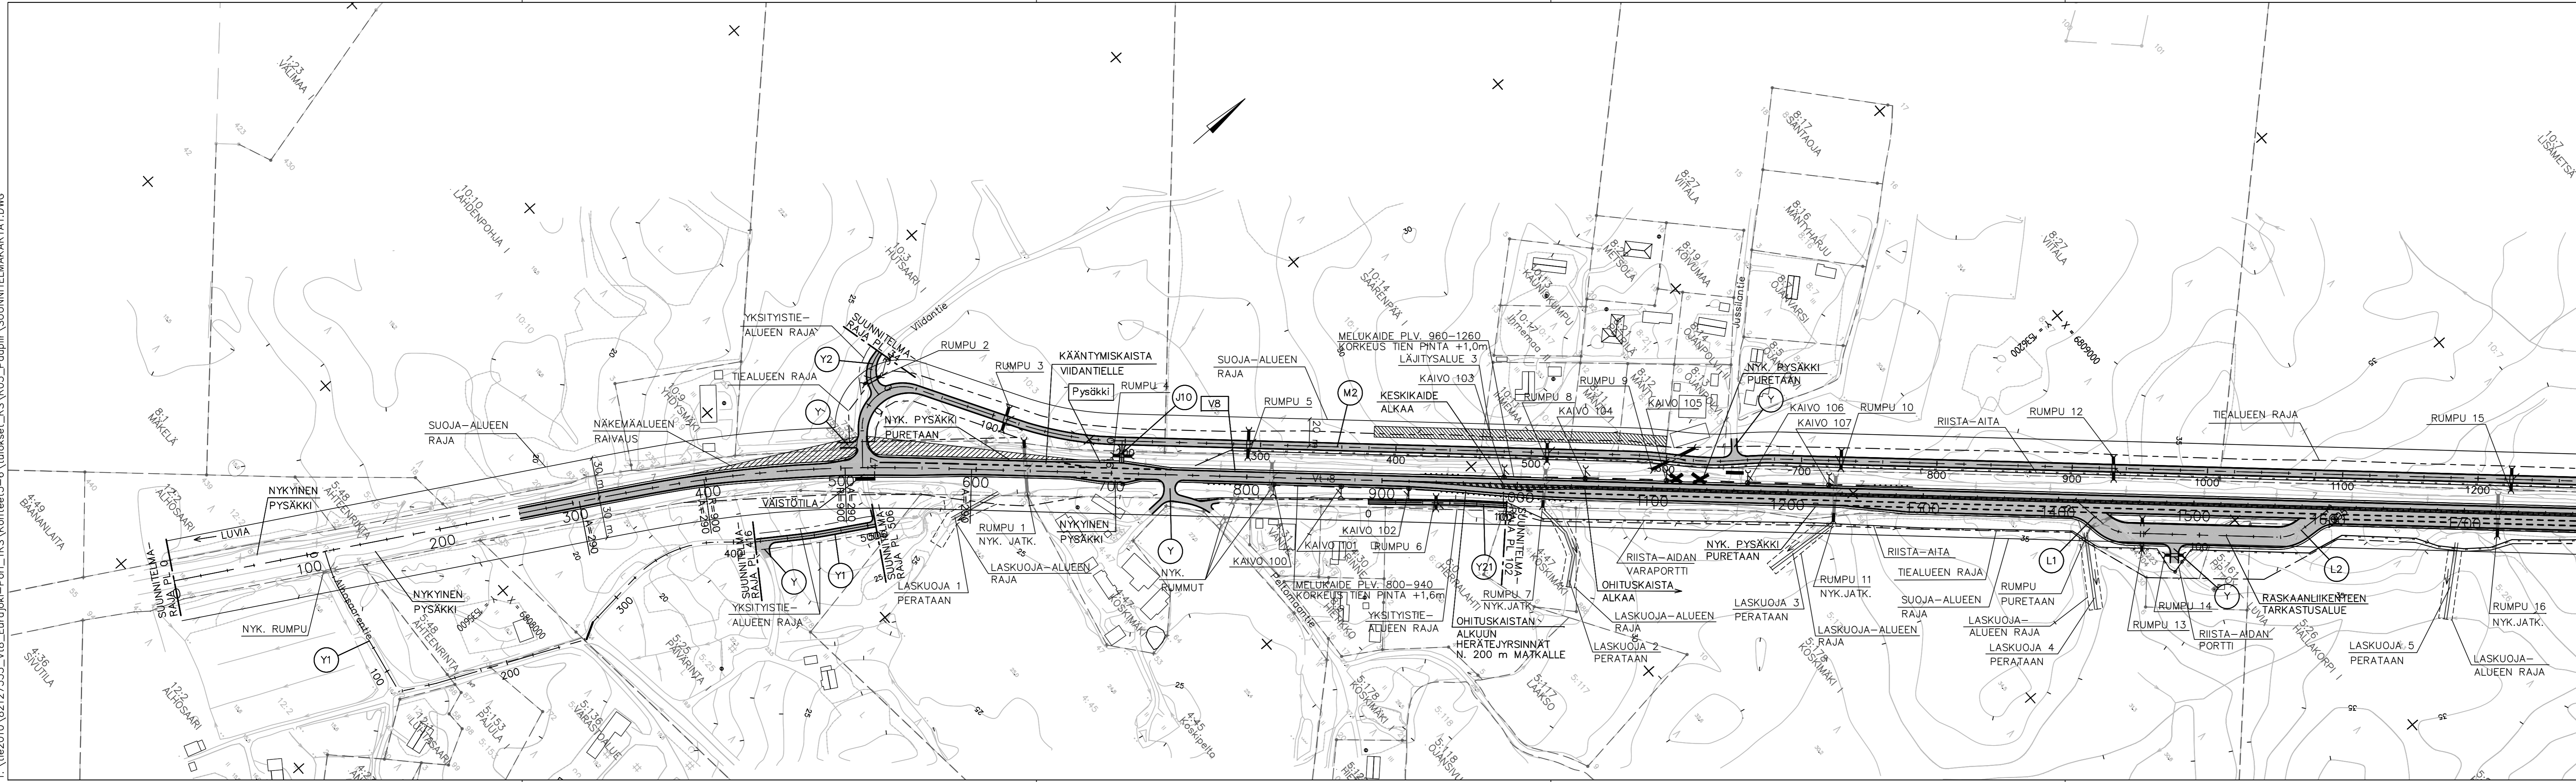

Merkki	Muutos	Pvm	Suunn.	Tark.
Hankkeen nimi				
VÄLTÄTIEN 8 TURKU - PORI YHTEYSVÄLIN PARANTAMINEN VÄLILLÄ HANGASSUO - ISOMÄKI, LUVIA JA PORI				
Piirustuksen sisältö				
Suunnitelmapaketti V8 plv. 0 - 1700				
RAMBOLL		Ramboll Finland Oy PL 718, Pakkahuoneenkauko 2 33101 Tampere puh. 020 755 6800 fax 020 755 6801		
Pvm	Suunn.	Arto Viitanen	Pvm	Timo Bäcklund
31.12.2010	Proj.pääll.	Satu Rajava	31.12.2010	
Tieteristertunnus	8/124/3651 - 8/126/5370		Mittakaava	1:2000
			Piir.no	R3/2

44148-2