


44148-3
 T:\tie2010\82127553_V18_Eurajoki-Pori_IRS\Kohdeet3-6\tuokset_RS\RO3_Paapiir\SUUNNITELMAKARTAT.DWG

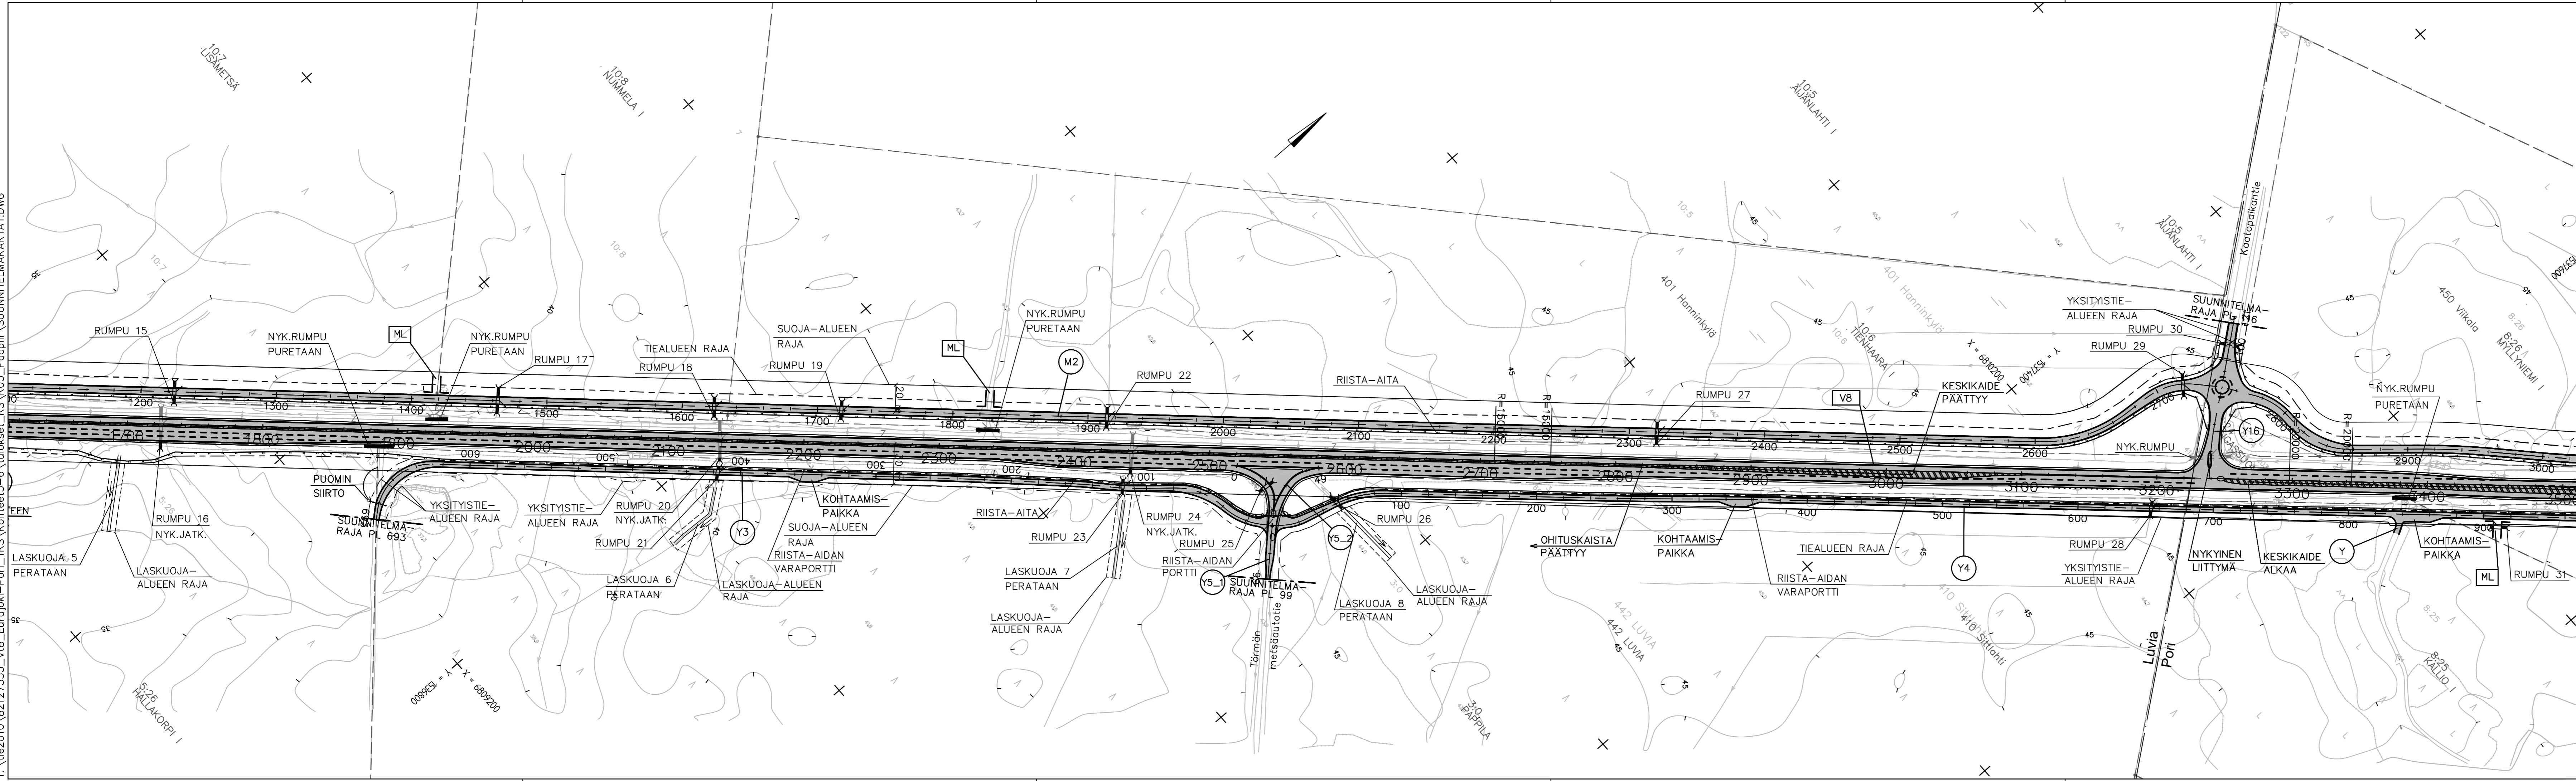

| | | | | |
|--|----------------------------|----------------------|------------------------|-------|
| Merkki | Muutos | Pvm | Suunn. | Tark. |
| Hankkeen nimi VALTATIENTIE 8 TURKU - PORI YHTEYSVÄLIN PARANTAMINEN VÄLILLÄ HANGASSUO - ISOMÄKI, LUVIA JA PORI | | | | |
| Pirstuksen sisältö Suunnitelmapaketti V8 plv. 1700 - 3400 | | | | |
| RAMBOLL Ramboll Finland Oy PL 718, Pakkahuoneenaukio 2 33101 Tampere puh. 020 755 6800 fax 020 755 6801 | | | | |
| Pvm 31.12.2010 | Suunn. Arto Viitanen | Pvm 31.12.2010 | Tark. Timo Bäcklund | |
| Tieteristertunnus 8/124/3651 - 8/126/5370 | Proj.pääll. Satu Rajava | Mittakaava 1:2000 | Pliir.no R3/3 | |

44148-3