


44148-7
 T:\tie2010\82127553_V18_Eurajoki-Pori_IRS\Kohteet3-6\tuokset\RS_R03_Paapiir\SUUNNITELMAKARTAT.DWG

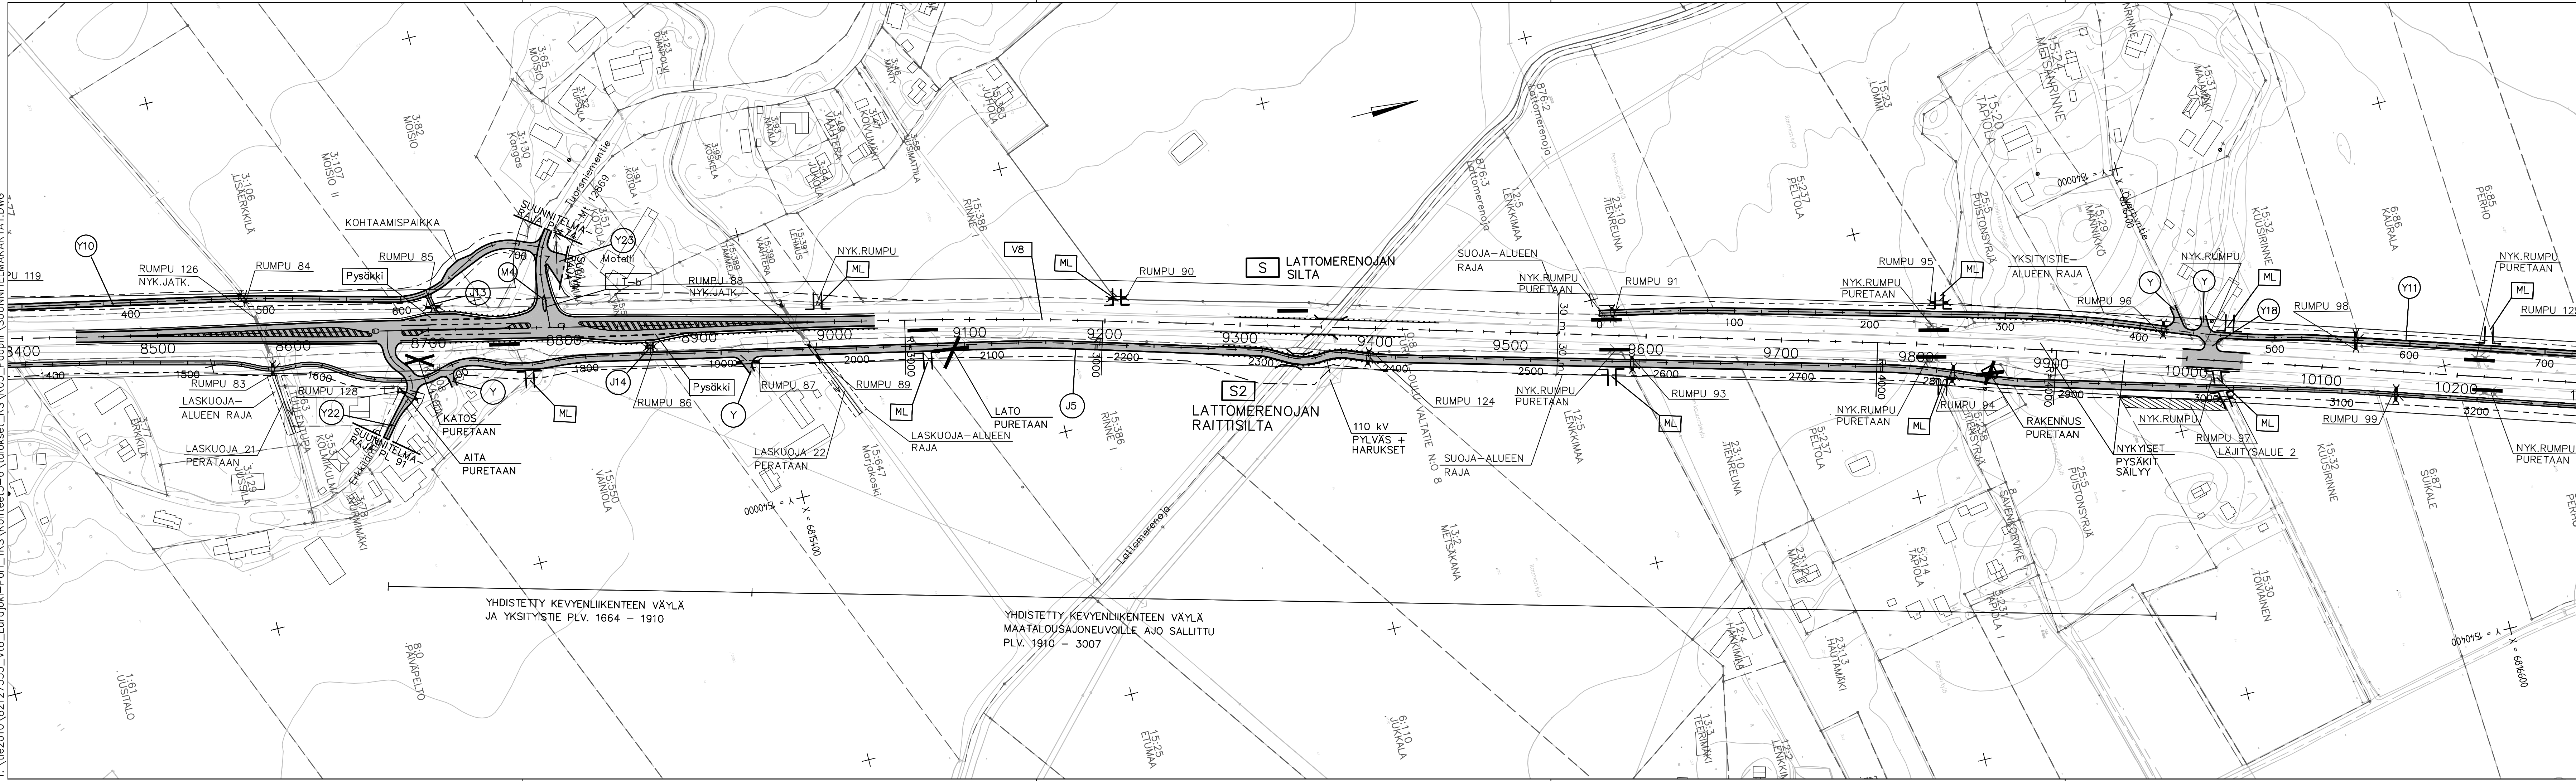

YHDISTETTY KEVYENLIIKENTEEN VÄYLÄ
 JA YKSITYSTIE PLV. 1664 - 1910

YHDISTETTY KEVYENLIIKENTEEN VÄYLÄ
 MAATALOUSAJONEUVOILLE AJO SALLITTU
 PLV. 1910 - 3007

Merkki	Muutos	Pvm	Suunn.	Tark.
Hankkeen nimi VALTATIE 8 TURKU - PORI YHTEYSVÄLIN PARANTAMINEN VÄLILLÄ HANGASSUO - ISOMÄKI, LUVIA JA PORI				
Pirstuksen sisältö Suunnitelmapaketti V8 plv. 8500 - 10200				
RAMBOLL		Ramboll Finland Oy PL 718, Pakkahuoneenkatu 2 33101 Tampere puh. 020 755 6800 fax 020 755 6801	Elinkeino-, liikenne- ja ympäristökeskus	
Pvm 31.12.2010	Suunn. Arto Viitanen	Pvm 31.12.2010	Timo Bäcklund	
Tierekisteritunnus 8/124/3651 - 8/126/5370	Proj.pääll. Satu Rajava	Mittakaava 1:2000	Pliir.no R3/7	

44148-7