


44148-8  
 T:\tie2010\82127553\_V18\_Eurajoki-Pori\_IRS\Kohdeet3-6\Tulokset\_RS\03\_Paapiir\SUUNNITELMAKARTAT.DWG

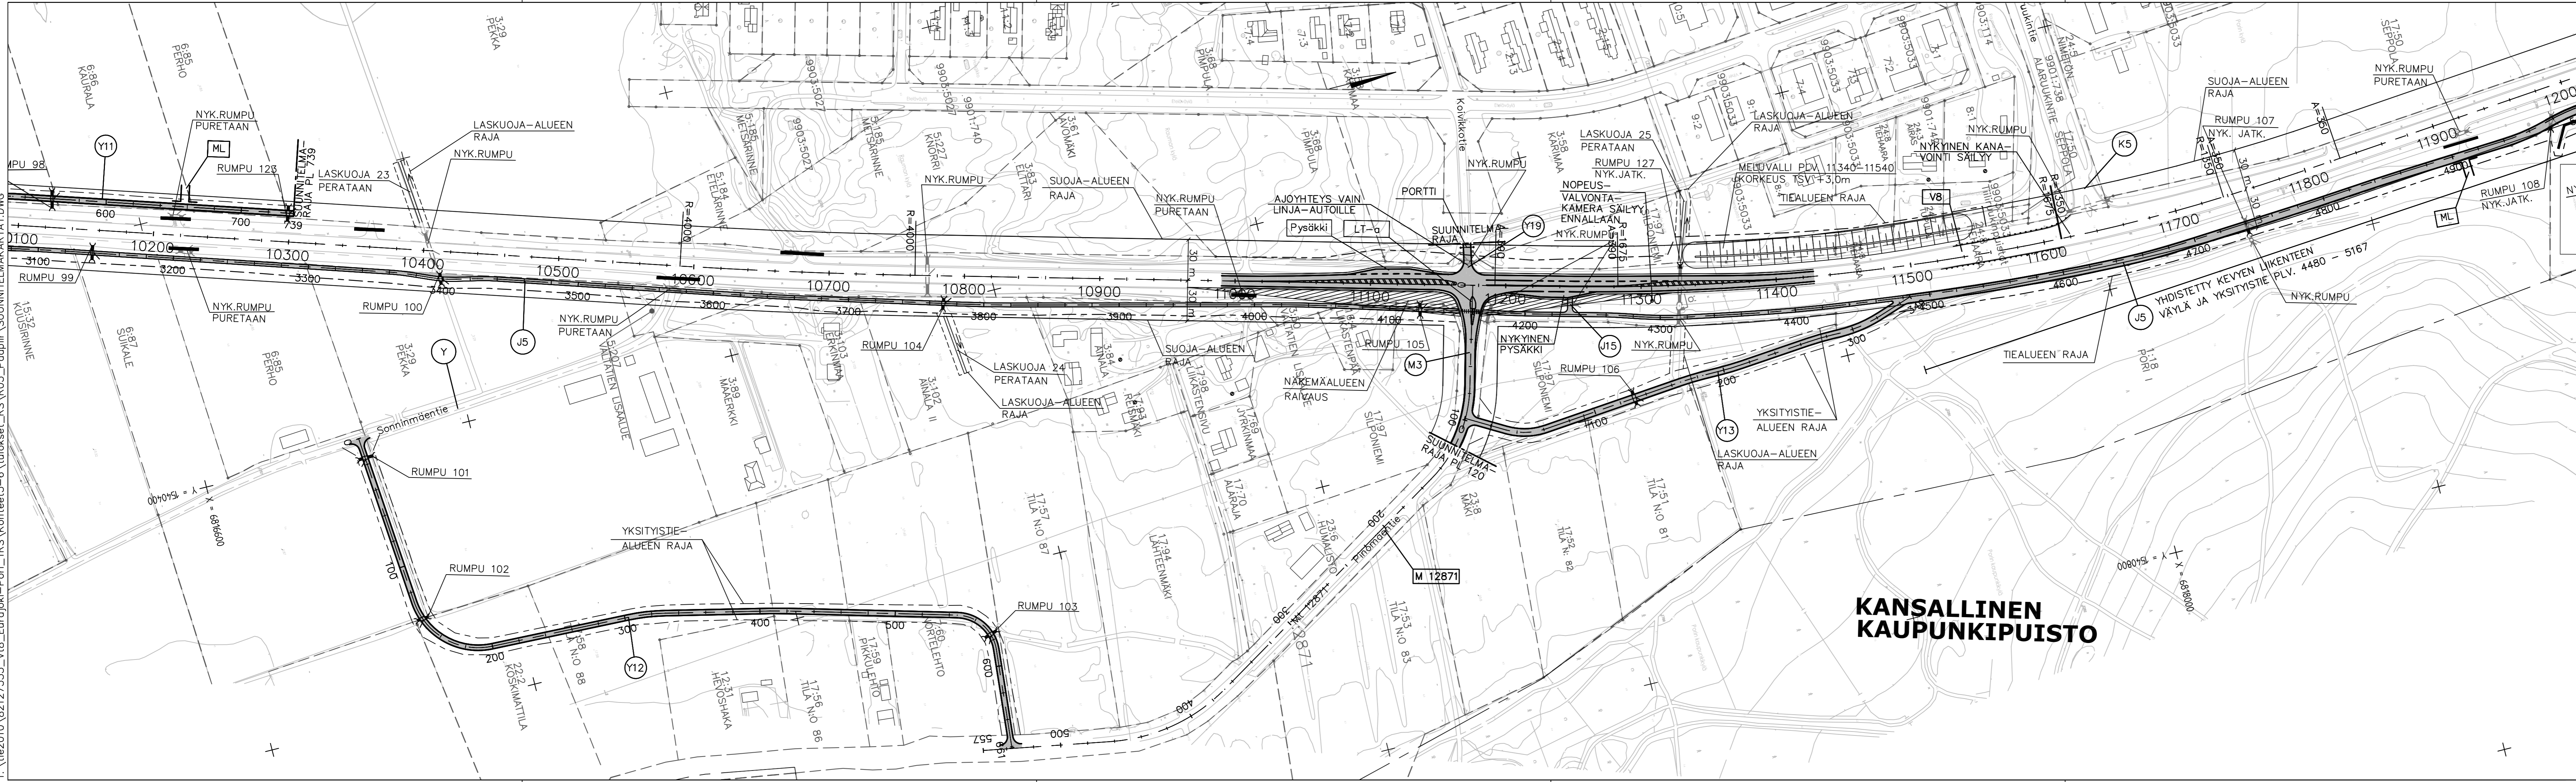

**KANSALLINEN  
 KAUPUNKIPUISTO**

Merkki	Muutos	Pvm	Suunn.	Tark.
Hankkeen nimi <b>VALTATIE 8 TURKU - PORI YHTEYSVÄLIN PARANTAMINEN                      VÄLILLÄ HANGASSUO - ISOMÄKI, LUVIA JA PORI</b>				
Piirustuksen sisältö Suunnitelmapaketti V8 plv. 10200 - 11900				
<b>RAMBOLL</b>		Ramboll Finland Oy PL 718, Pakkahuoneenkatu 2 33101 Tampere puh. 020 755 6800 fax 020 755 6801		
Pvm 31.12.2010	Suunn. Arto Viitanen	Pvm 31.12.2010	Timo Bäcklund	
Tiirekisteritunnus 8/124/3651 - 8/126/5370	Proj.pääll. Satu Rajava	Mittakaava 1:2000	Pliir.no R3/8	

44148-8