


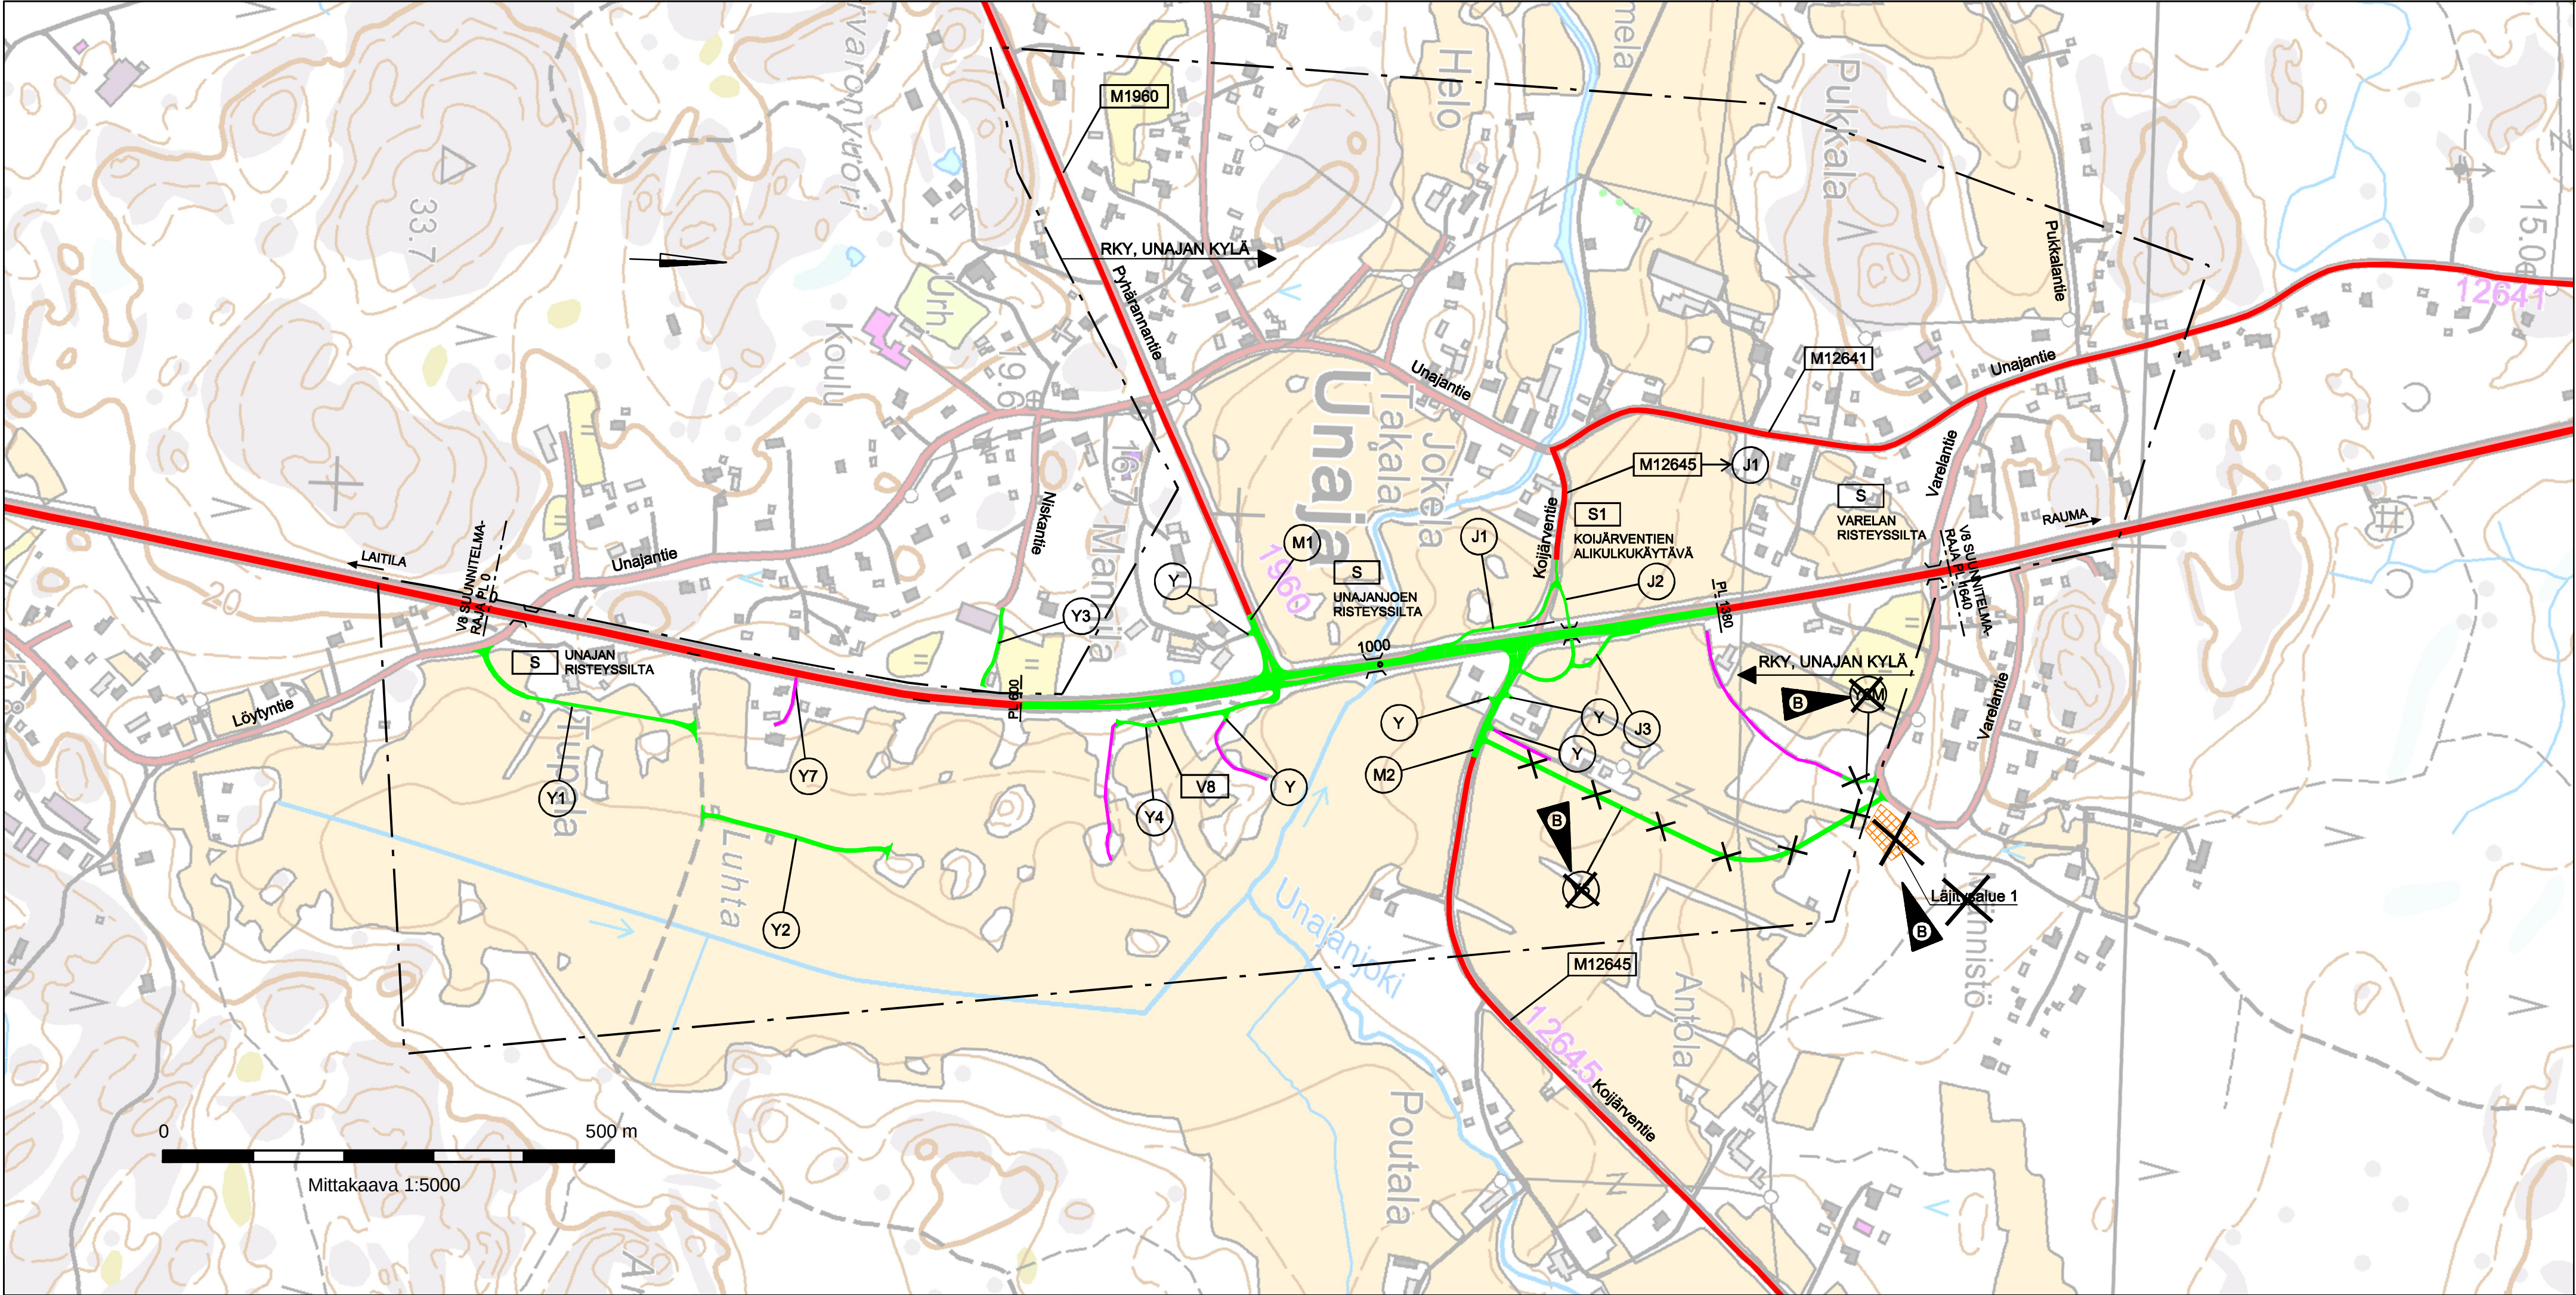

Yleiset tiet:

V8 Turku - Oulu valtatie
M1960 Unaja - Pyhäjärvi maantie
M12641 Unajan maantie
M12645 Vasaraisen maantie

Yksityiset tiet:

Y1
Y2
Y3 Niskantie
Y4
Y5
Y6M
Y7


Värien selitykset:

Tämän suunnitelman mukaan
rakennettavat tai parannettavat tiet

Nykyiset tiet:

Maantie / Valtatie
Yksityinen tie

S1 Suunniteltu silta

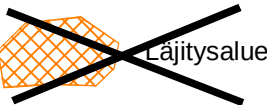

Teiden hallinnolliset muutokset

M12645 J1 Maantie 12645 muuttuu kevyen liikenteen väyläksi

B	Poistettu yksityistiet Y5 ja Y6M sekä lähtöalue 1.	18.11.2014	MKAU	SRa
Merkki	Muutos	Pvm	Suunn.	Tark.
Hankkeen nimi				
VT 8 TURKU-PORI YHTEYSVÄLIN PARANTAMINEN VÄLILLÄ PYHÄRANNANTIE-KOIJÄRENTIE, RAUMA				
Piirustuksen sisältö				
Yleiskartta				
 Ramboll PL 718, Pakkahuoneenaukio 2 33101 Tampere puh. 020 755 6800 fax 020 755 6801		 Elinkeino-, liikenne- ja ympäristökeskus		
Pvm	Suunn.	Tuomas Mäkelä	Pvm	
29.02.2012	Proj.pääll.	Satu Rajava	29.02.2012	Timo Bäcklund
Tierekisteritunnus			Mittakaava	Piir.nro
8/116/2965 - 8/117/490			1:5000	R3/1B