


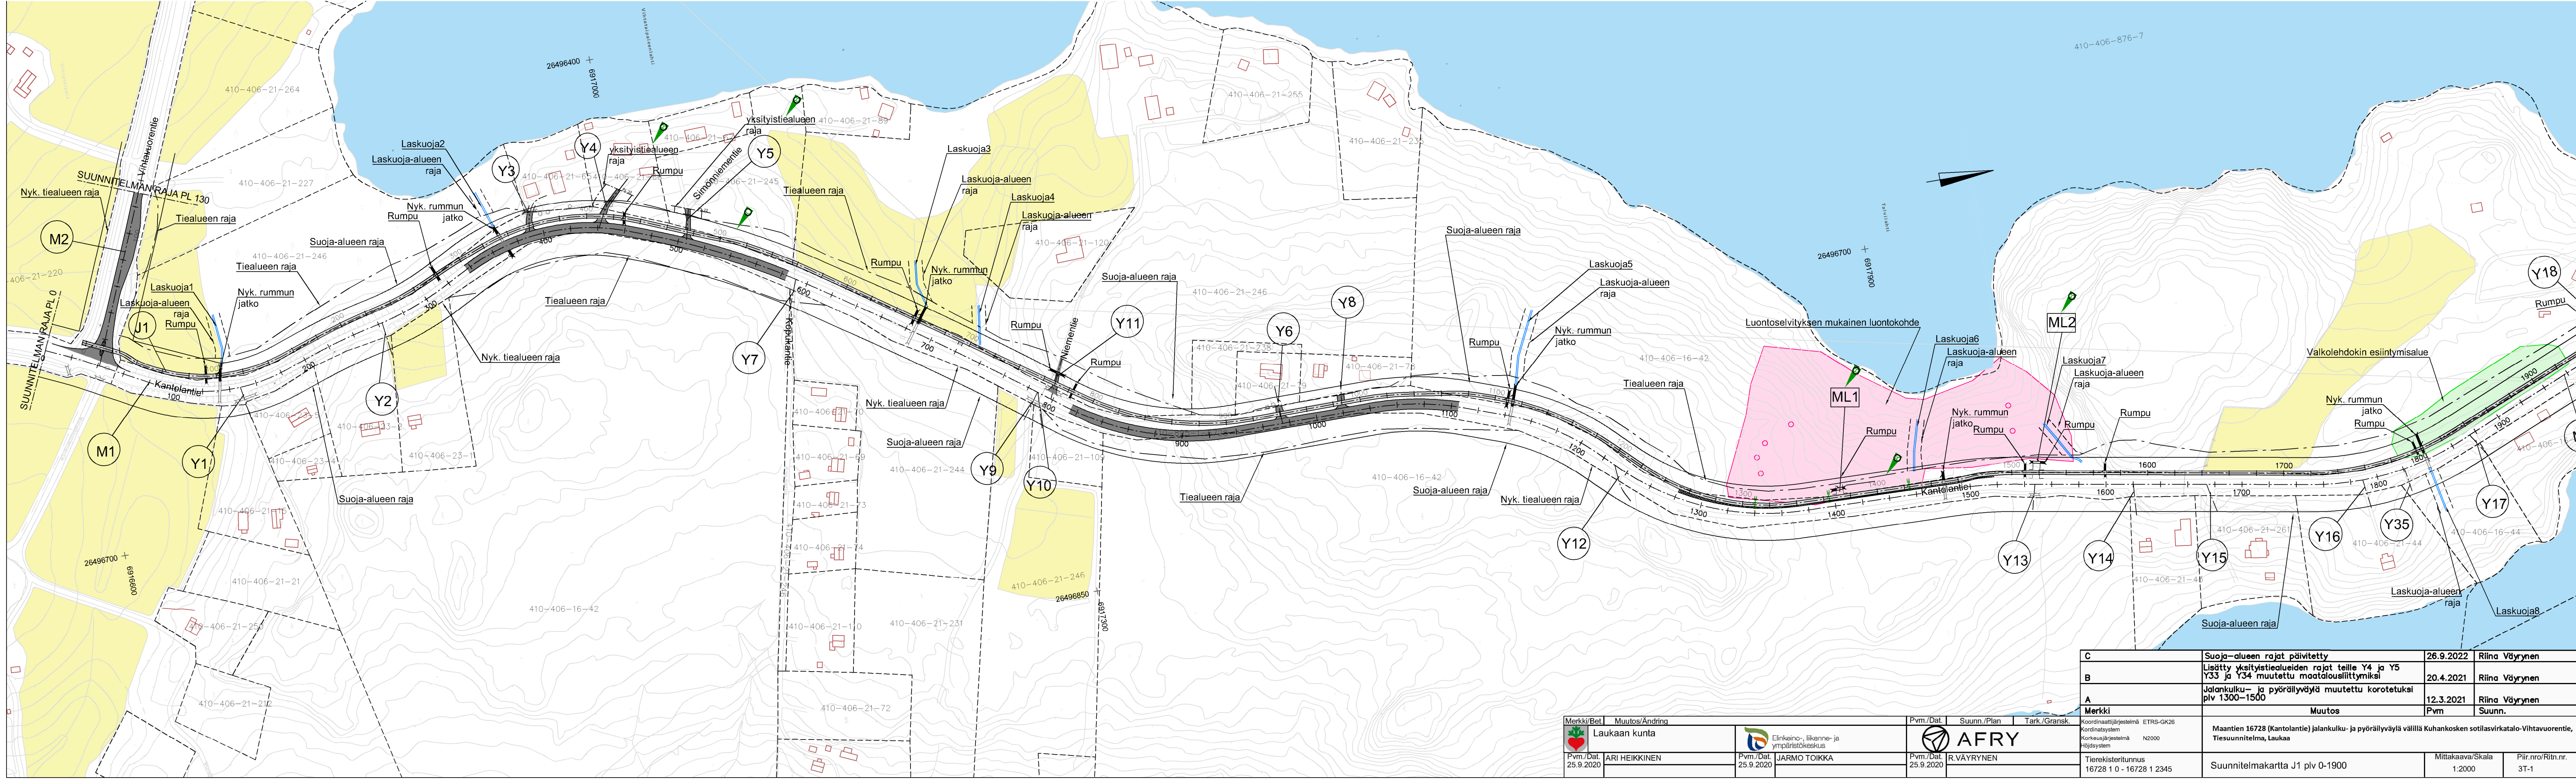

Merkki/Bet.		Muutos/Ändring		Pvm./Dat.	Suunn./Plan	Tark./Gransk.		
	Laukaan kunta		Elinkeino-, liikenne- ja ympäristökeskus		AFRY	Koordinattijärjestelmä ETRS-GK26 Koordinaatiston Korkeusjärjestelmä N2000 Höjdsystem	Maantien 16728 (Kantolantie) jalankulku- ja pyöräilvyäylä välillä Kuhankosken sotilasvirkatalo-Vihtavuorentie, Tiesuunnitelma, Laukaa	
Pvm./Dat. 25.9.2020	ARI HEIKKINEN	Pvm./Dat. 25.9.2020	JARMO TOIKKA	Pvm./Dat. 25.9.2020	R.VÄYRYNEN	Tierekisteritunnus 16728 1 0 - 16728 1 2345	Suunnitelmapaketti J1 p1v 0-1900	Mittakaava/Skala 1:2000
								Piir.nro/Ritn.nr. 3T-1

C	Suoja-alueen rajat päivitetty	26.9.2022	Riina Väyrynen
B	Lisätty yksityistiealueiden rajat teille Y4 ja Y5 Y33 ja Y34 muutettu maatalousliittymiksi	20.4.2021	Riina Väyrynen
A	Jalankulku- ja pyöräilyväylä muutettu korotetuksi p1v 1300-1500	12.3.2021	Riina Väyrynen
Merkki	Muutos	Pvm	Suunn.

Maantien 16728 (Kantolantie) jalankulku- ja pyöräilyväylä välillä Kuhankosken sotilasvirkatalo-Vihtavuorentie, Tiesuunnitelma, Laukaa