


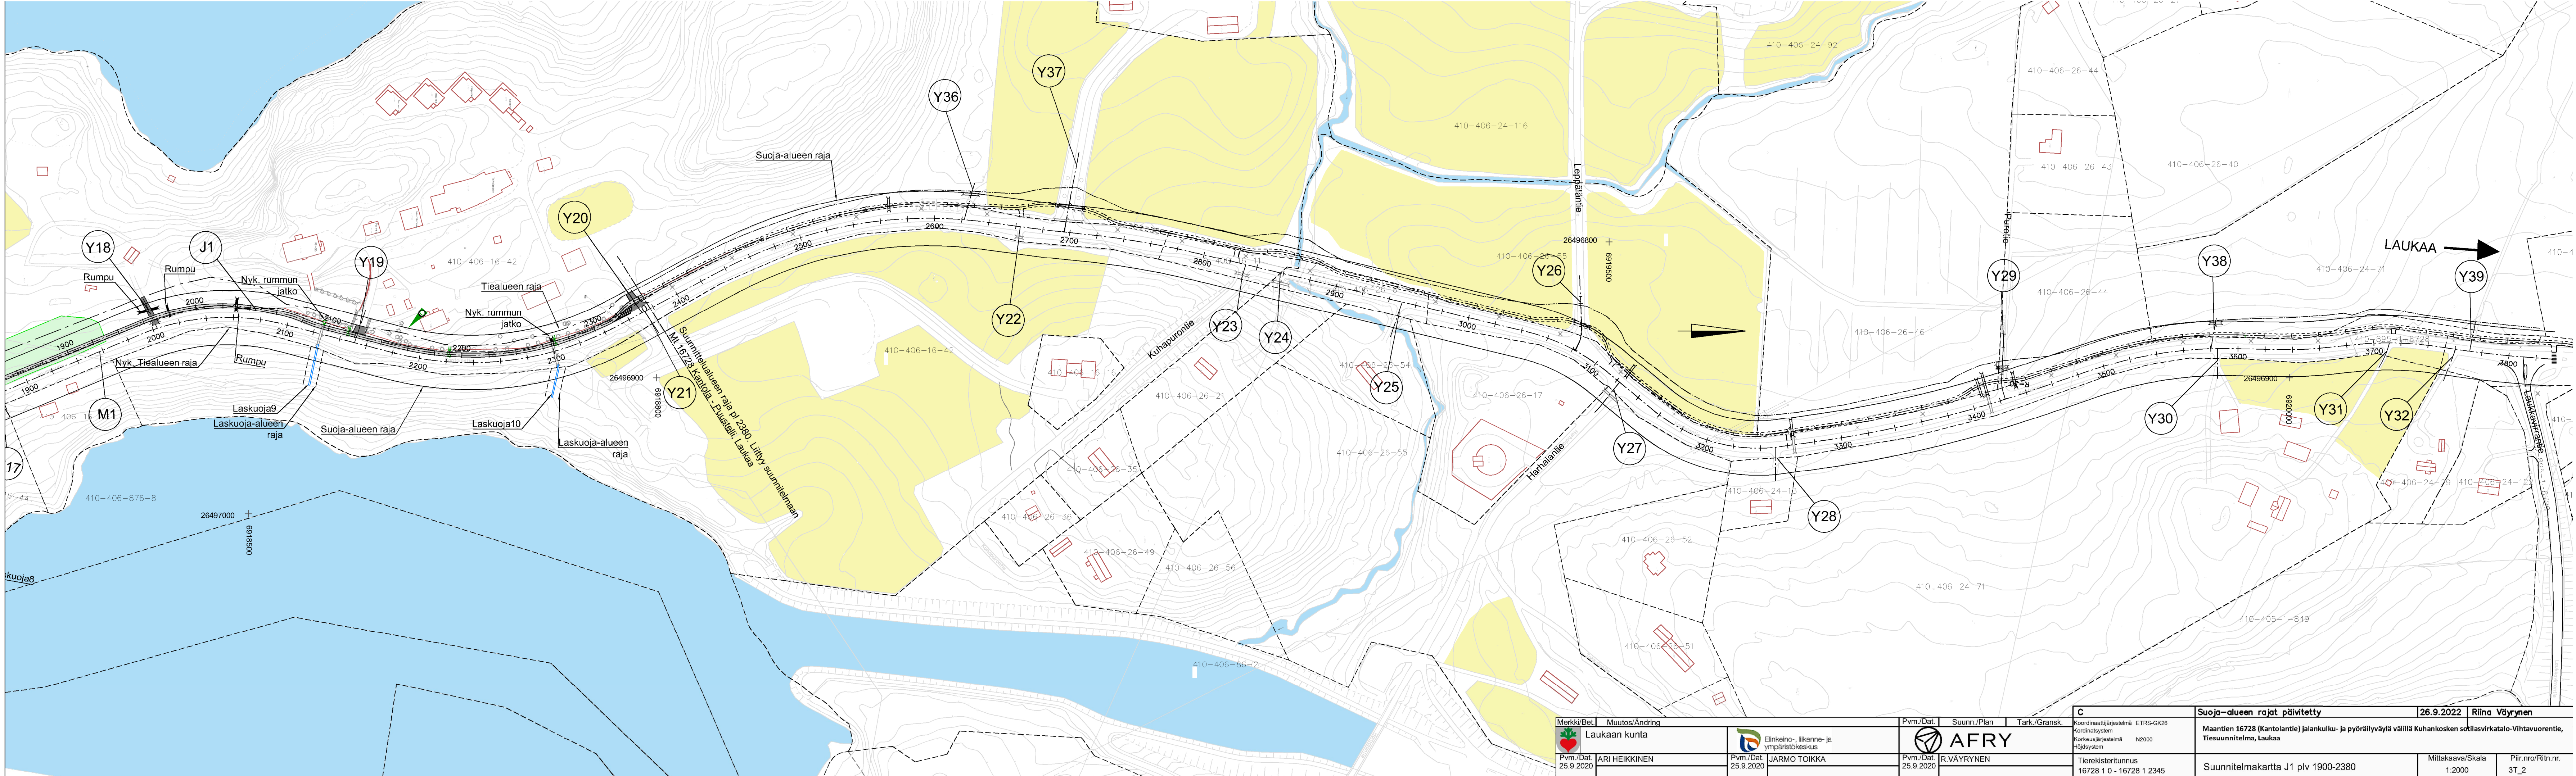

Merkki/Bet.	Muutos/Ändring	Pvm./Dat.	Suunn./Plan	Tark./Gransk.	C	Suoja-alueen rajat päivitetty	26.9.2022	Riina Väyrynen
	Laukaan kunta				Koordinaattijärjestelmä ETRS-GK26	Maantien 16728 (Kantolantie) jalankulku- ja pyöräilyväylä välillä Kuhankosken sotilasvirkatelo-Vihtavaurentie, Tiesuunnitelma, Laukaa		
Pvm./Dat.	ARI HEIKKINEN	Pvm./Dat.	JARMO TOIKKA	Pvm./Dat.	R.VÄYRYNEN	Tierekisteritunnus 16728 1 0 - 16728 1 2345	Mittakaava/Skala 1:2000	Piir.nro/Ritn.nr. 3T_2
25.9.2020		25.9.2020		25.9.2020				