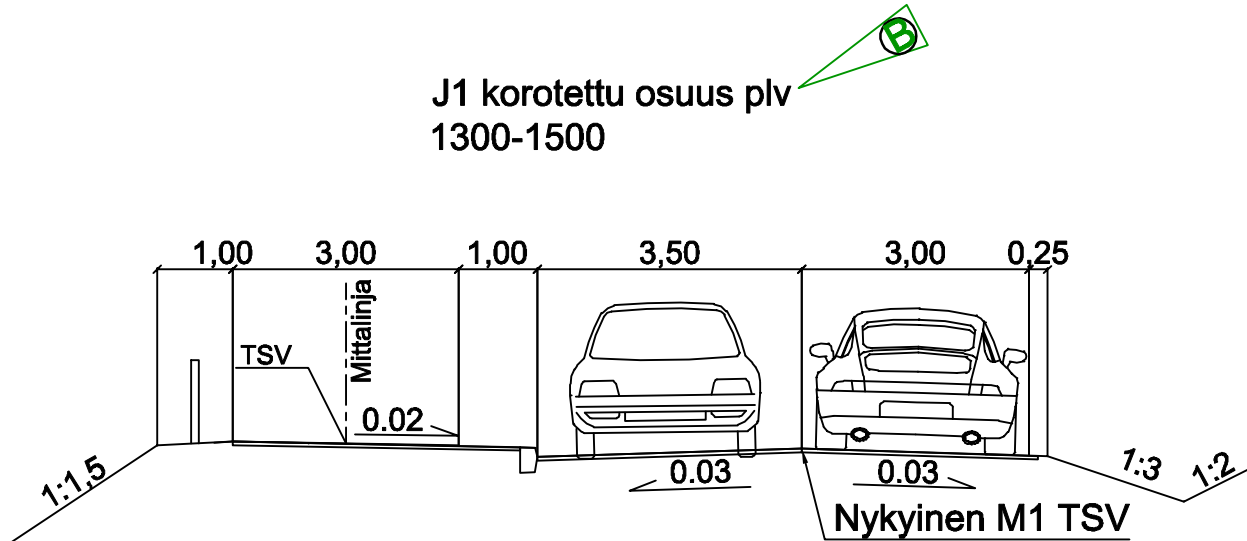
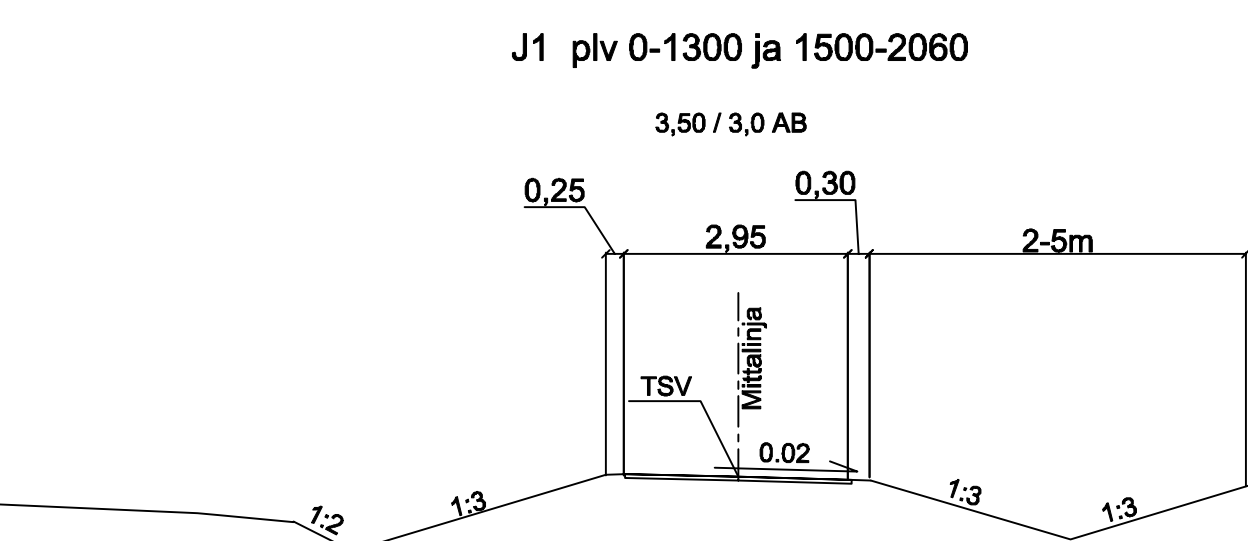
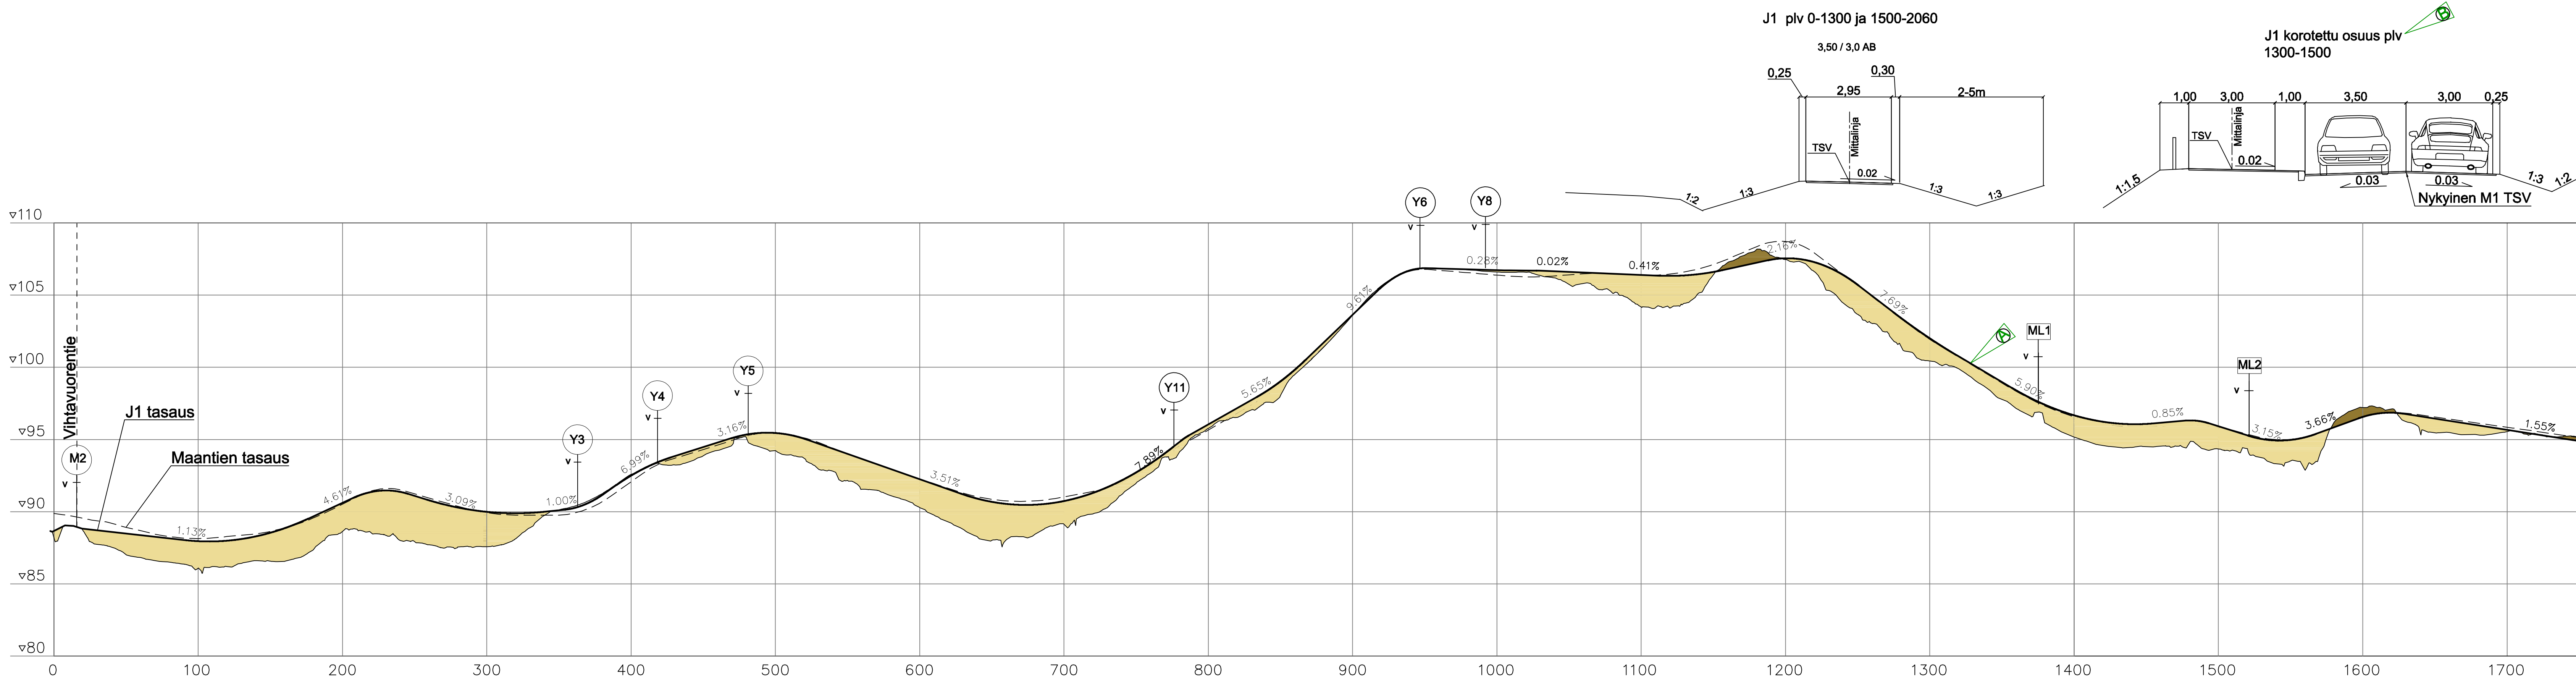


Merkki/Bet.	Muutos/Ändring	Pvm./Dat.	Suunn./Plan	Tark./Gransk.	Koordinaattijärjestelmä	Koordinaattijärjestelmä	Koordinaattijärjestelmä
	Laukaan kunta	ARI HEIKKINEN	JARMO TOIKKA	R. VÄYRYNEN	Elinkeino-, liikenne- ja ympäristökeskus	Maantien 16728 (Kantolantie) jalankulku- ja pyöräilyväylä välillä Kuhankosken sotilaskirjasto-Vihtavuorentie, Tiesuunnitelma, Laukaa	Maantien 16728 (Kantolantie) jalankulku- ja pyöräilyväylä välillä Kuhankosken sotilaskirjasto-Vihtavuorentie, Tiesuunnitelma, Laukaa
Pvm./Dat.	25.9.2020	Pvm./Dat.	25.9.2020	Pvm./Dat.	25.9.2020	Tieteriksteritunnus	16728 1 0 - 16728 1 2345
						Mittakaava/Skala	1:2000/1:200
						Piir.nro/Ritn.nr.	5T-1