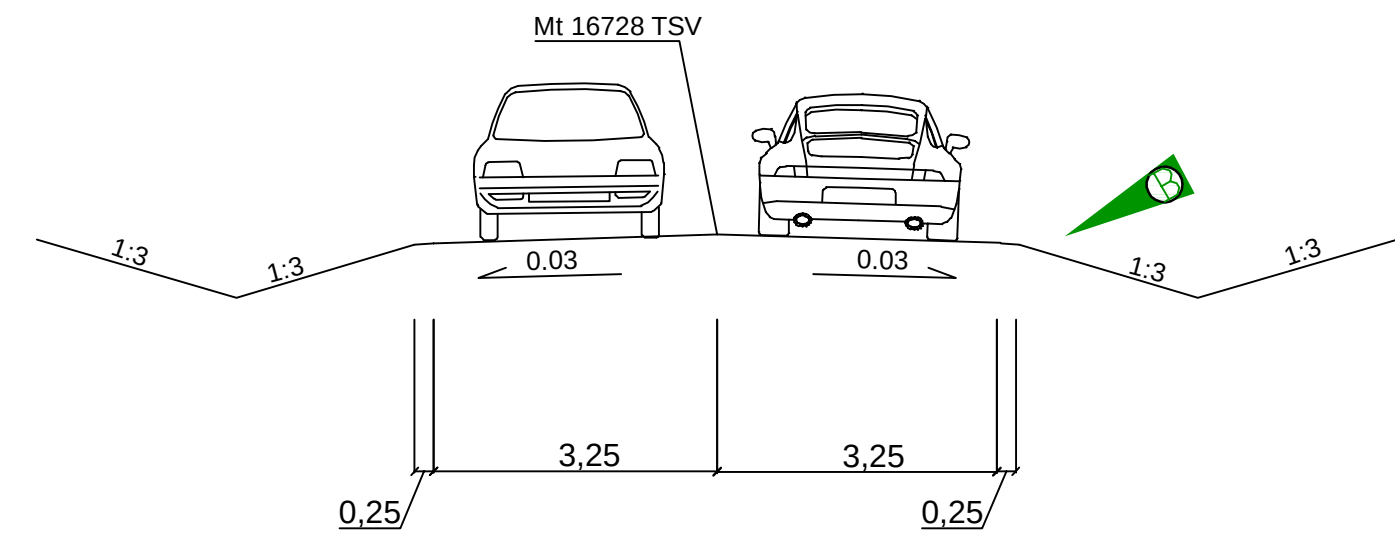
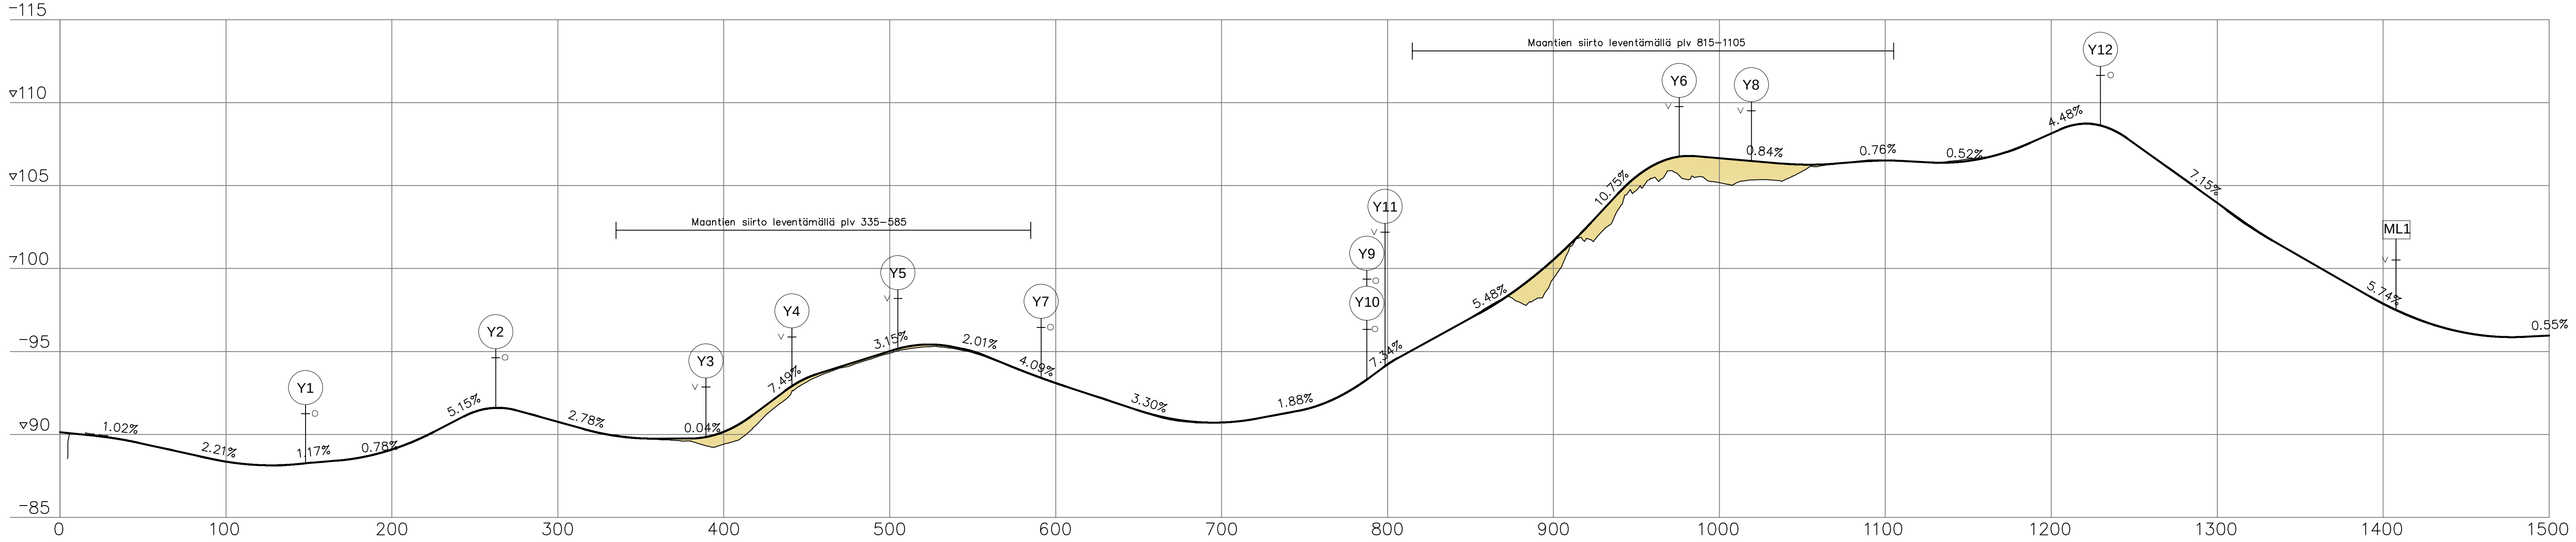


Merkki/Bet.		Muutos/Ändring		Pvm./Dat.	Suunn./Plan	Tark./Gransk.	B		Lisätty tyyppipoikkileikkaus ja liittymien sijainnit	20.4.2021	Riina Väyrynen
				Pvm./Dat.			Merkki		Muutos	Pvm	Suunn.
Pvm./Dat.		ARI HEIKKINEN		Pvm./Dat.	JARMO TOIKKA	Pvm./Dat.			Maantien 16728 (Kantolantie) jalankulku- ja pyöräilyväylä välillä Kuhankosken sotilasvirkatalo-Vihtavuorentie, Tiesuunnitelma, Laukaa		
				Pvm./Dat.	R.VÄYRYNEN		Tierekisteritunnus		Pituusleikkaus M1	Mittakaava/Skala	Piir.nro/Ritn.nr.
							16728 1 0 - 16728 1 2345			1:2000/1:200	5T-3