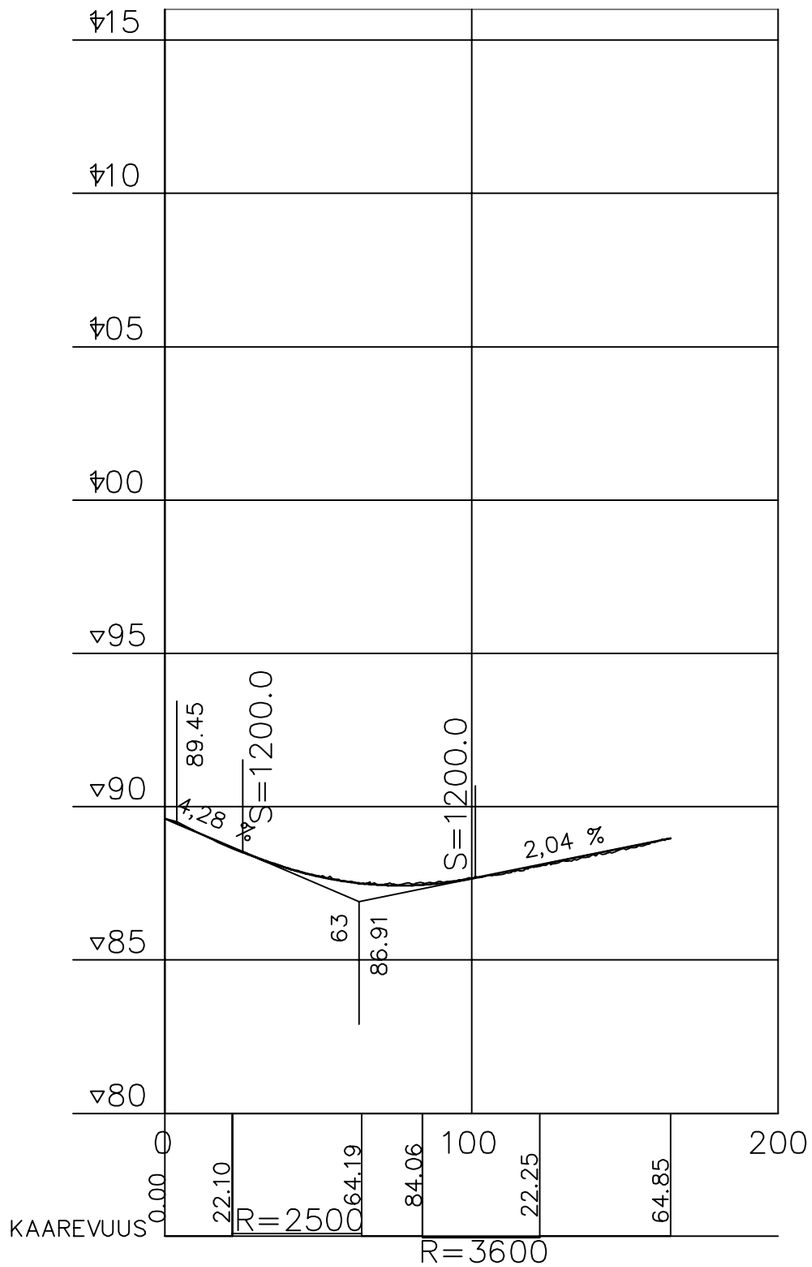

1:2000

50m 150m 250 m

Merkki/Bet.	Muutos/Ändring		Pvm./Dat.	Suunn./Plan	Tark./Gransk.	Koordinaattijärjestelmä Kordinatsystem Korkeusjärjestelmä Höjdsystem	Maantien 16728 (Kantolantie) jalankulku- ja pyöräilyväylä välillä Kuhankosken sotilasvirkatalo-Vihtavuorentie, Tiesuunnitelma, Laukaa		
	Laukaan kunta	Elinkeino-, liikenne- ja ympäristökeskus		AFRY					
Pvm./Dat. 25.9.2020	ARI HEIKKINEN	Pvm./Dat. 25.9.2020 JARMO TOIKKA	Pvm./Dat. 25.9.2020	R. VÄYRYNEN		Tierekisteritunnus 16728 1 0 - 16728 1 2345	Pituusleikkaus M2	Mittakaava/Skala 1:2000/1:200	Piir.nro/Ritn.nr. 5T-4