


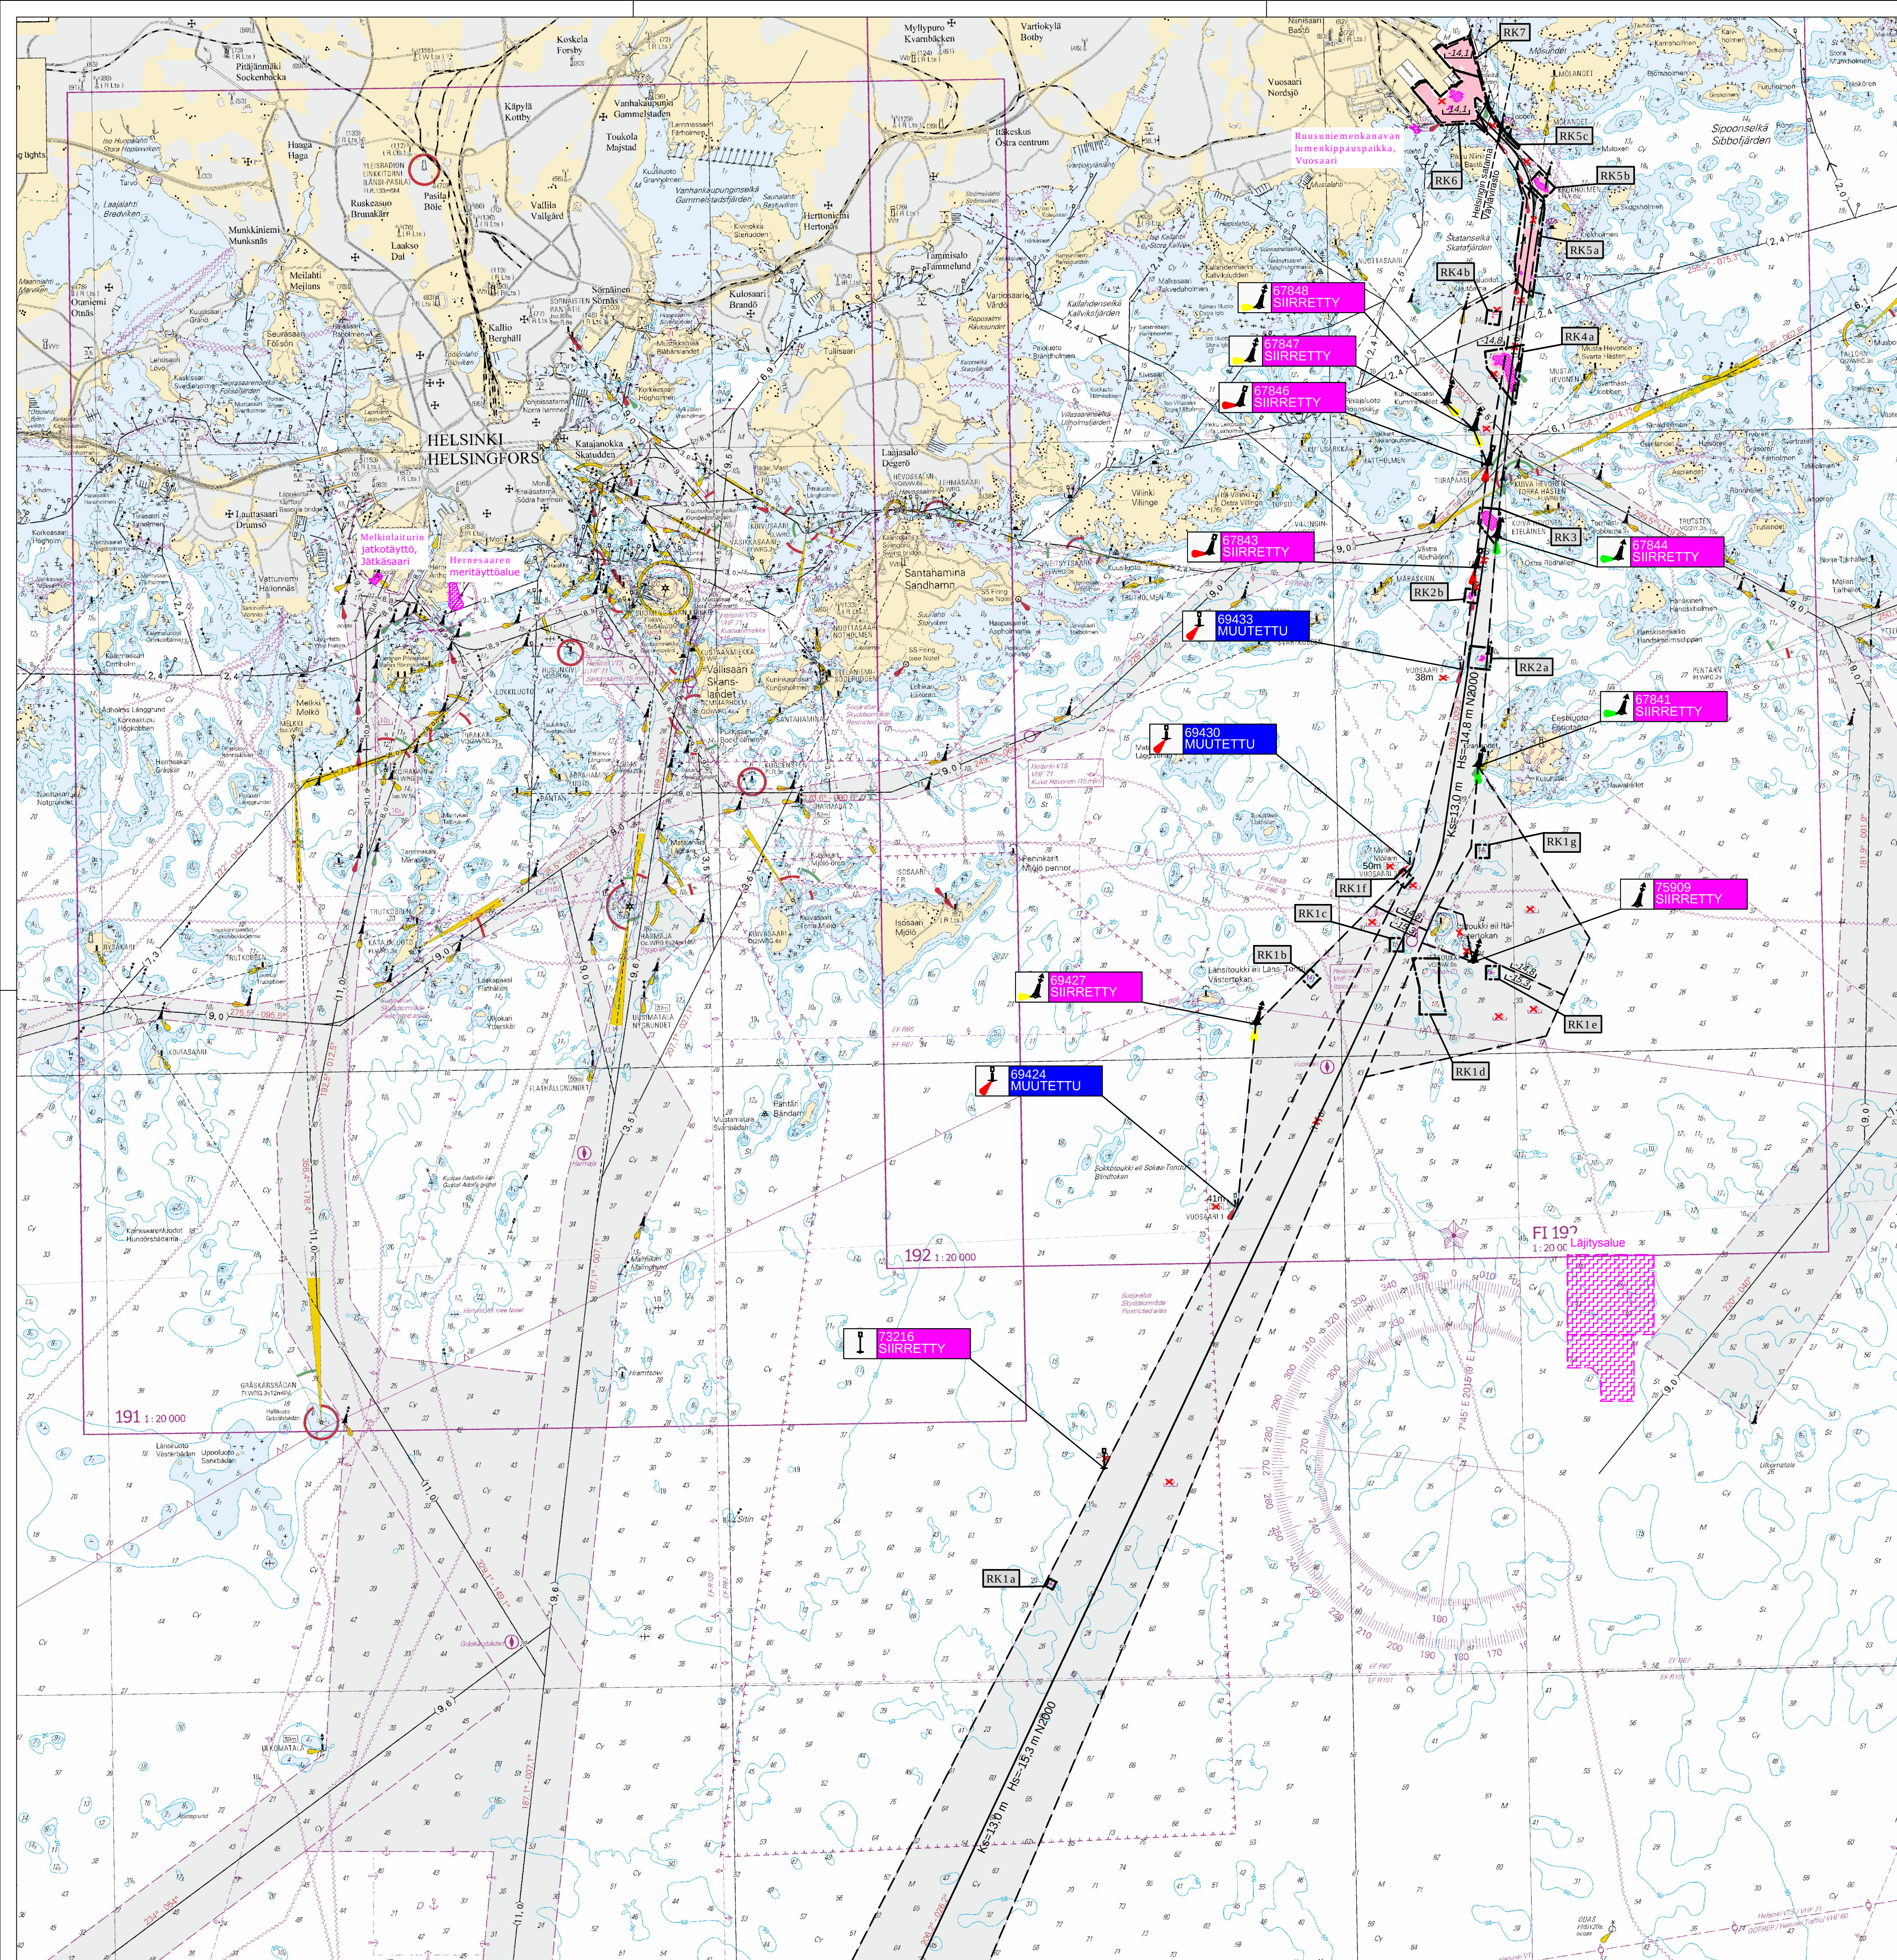

|   |                                                                       |                                                                            |
|---|-----------------------------------------------------------------------|----------------------------------------------------------------------------|
|  <b>VÄYLÄ</b> | TYÖ Vuosaaren meriväylän ja sataman syventäminen, rakennussuunnittelu |                                                                            |
|   | PIIRUSTUS Yleiskartta                                                 |                                                                            |
| KORKEUSJÄRJESTELMÄ N2000                                                                           |                                                                       | MITTAK. 1:50 000                                                           |
| KOORDINAATTIJÄRJESTELMÄ KKJ                                                                        |                                                                       | PVM. 10.1.2020                                                             |
| TARK. 1                                                                                            |                                                                       | PIIR. NRO                                                                  |
| TARK. 2                                                                                            |                                                                       |                                                                            |
| HYV.                                                                                               |                                                                       |                                                                            |
| KAUPUNSI                                                                                           | KORTTELI                                                              | TONTTI                                                                     |
| RAKENTAMINEN                                                                                       | PIIRUSTUSLAI                                                          | JUOKS.NO                                                                   |
| RAKENNUSKOHTEN NIMI JA OSOITE                                                                      |                                                                       | MITTAKAAVA                                                                 |
| Vuosaaren meriväylän ja sataman syventäminen, rakennussuunnittelu                                  |                                                                       | 1:50 000                                                                   |
| TIEDOSTOTUNNUS                                                                                     |                                                                       | LUKUTUNNUS                                                                 |
| KORVAAN PIIR. NO                                                                                   |                                                                       | KORVAATTU PIIR. NO                                                         |
| SUUNNITTELUUNNUS                                                                                   |                                                                       | MUUTOS                                                                     |
| HYVÄKSYNTY                                                                                         | PVM                                                                   | ALUE                                                                       |
| TARKASTANUT                                                                                        | PVM                                                                   | TYÖ NO                                                                     |
| PIIRITÄNYT                                                                                         | PVM                                                                   | SUUNNITTELUALA                                                             |
| SUUNNITTELU                                                                                        | PVM                                                                   | PIIR. NO                                                                   |
| KORKEUSJÄRJESTELMÄ KKJ                                                                             |                                                                       | KOORDINAATTIJÄRJESTELMÄ N2000                                              |
| ASIAKAS                                                                                            |                                                                       | Väylävirasto ja Helsingin Satama Oy                                        |
| TYÖ                                                                                                |                                                                       | 32019A19 Vuosaaren meriväylän ja sataman syventäminen, rakennussuunnittelu |
| PIIRUSTUS Yleiskartta                                                                              |                                                                       |                                                                            |
| Ote rannikkokartasta 18 (2017)                                                                     |                                                                       |                                                                            |
| PIIRIT. Emmi Pesonen                                                                               | TUTK.                                                                 |                                                                            |
| SUUNN. Ville Rajala                                                                                | MITTAK. 1:50 000                                                      |                                                                            |
| TARK. 1                                                                                            | PVM. 10.1.2020                                                        |                                                                            |
| TARK. 2                                                                                            | PIIR. NRO 32019A19.001                                                |                                                                            |

