

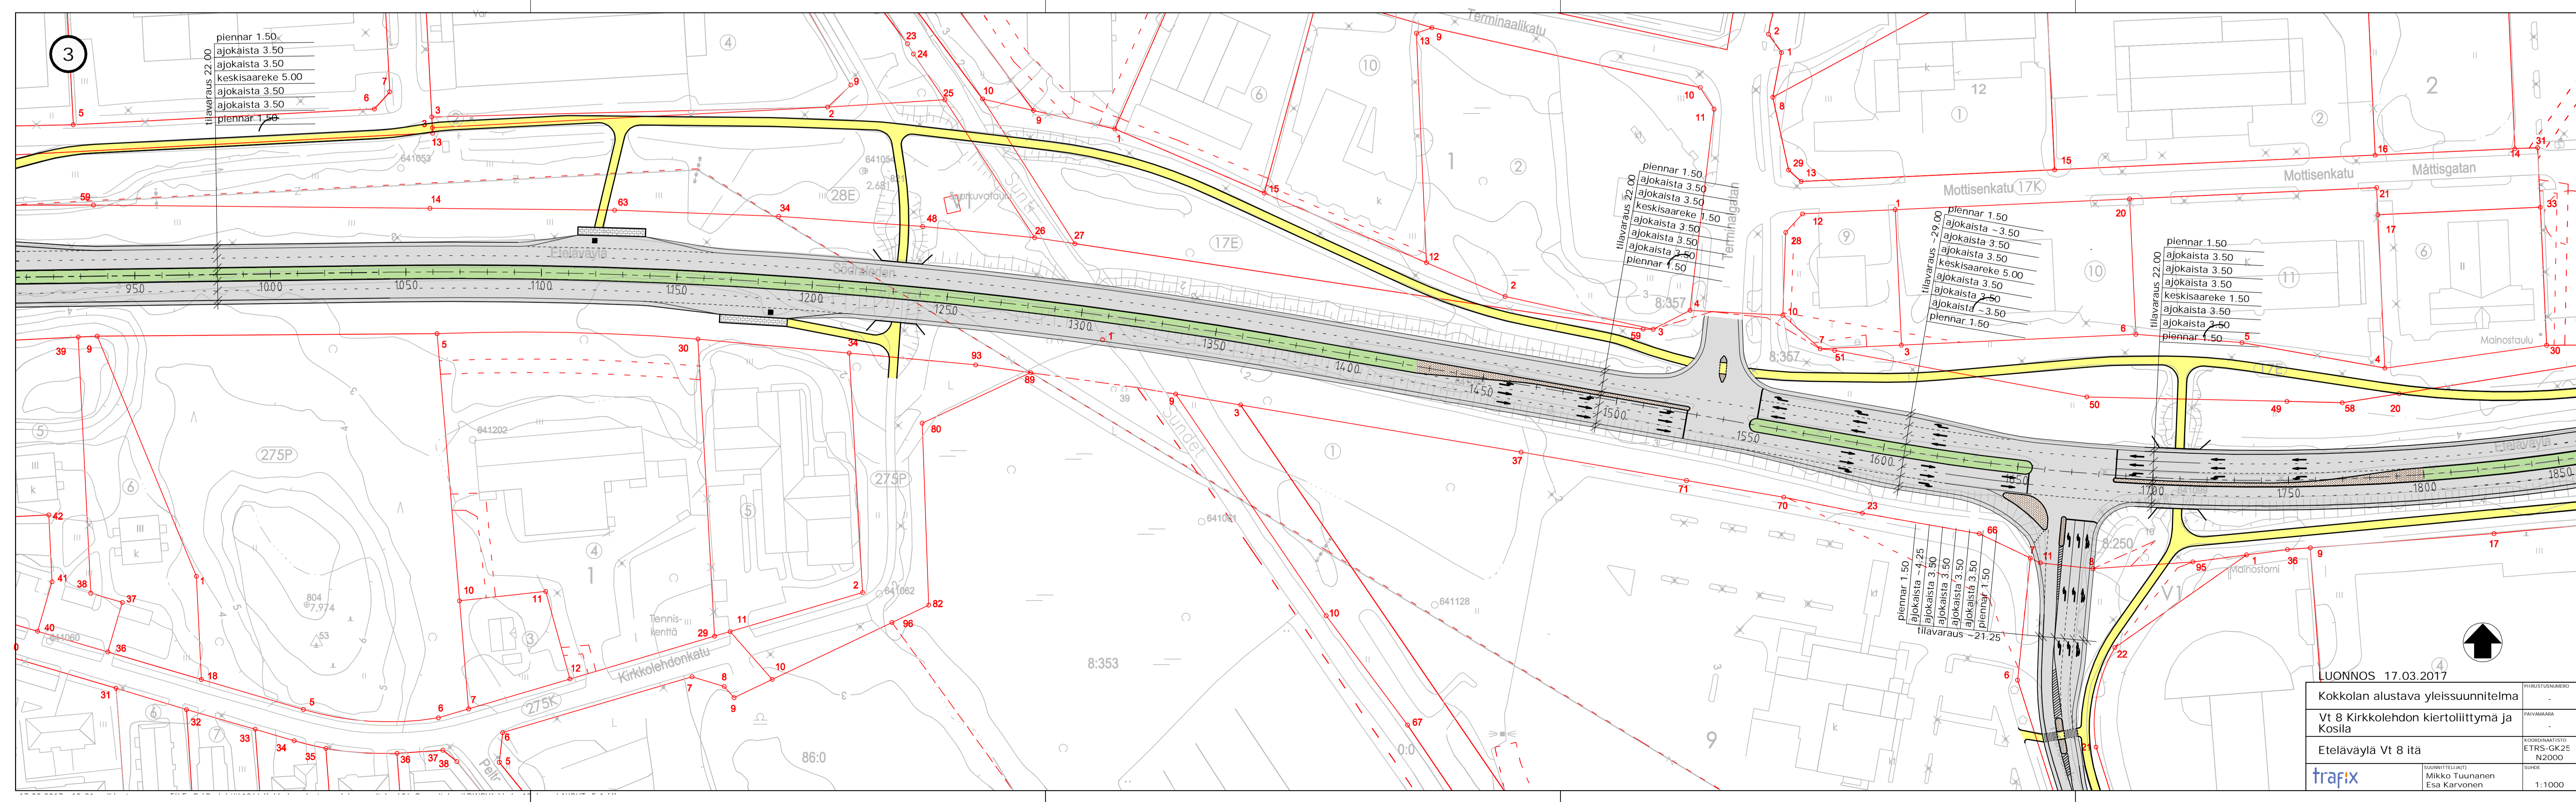
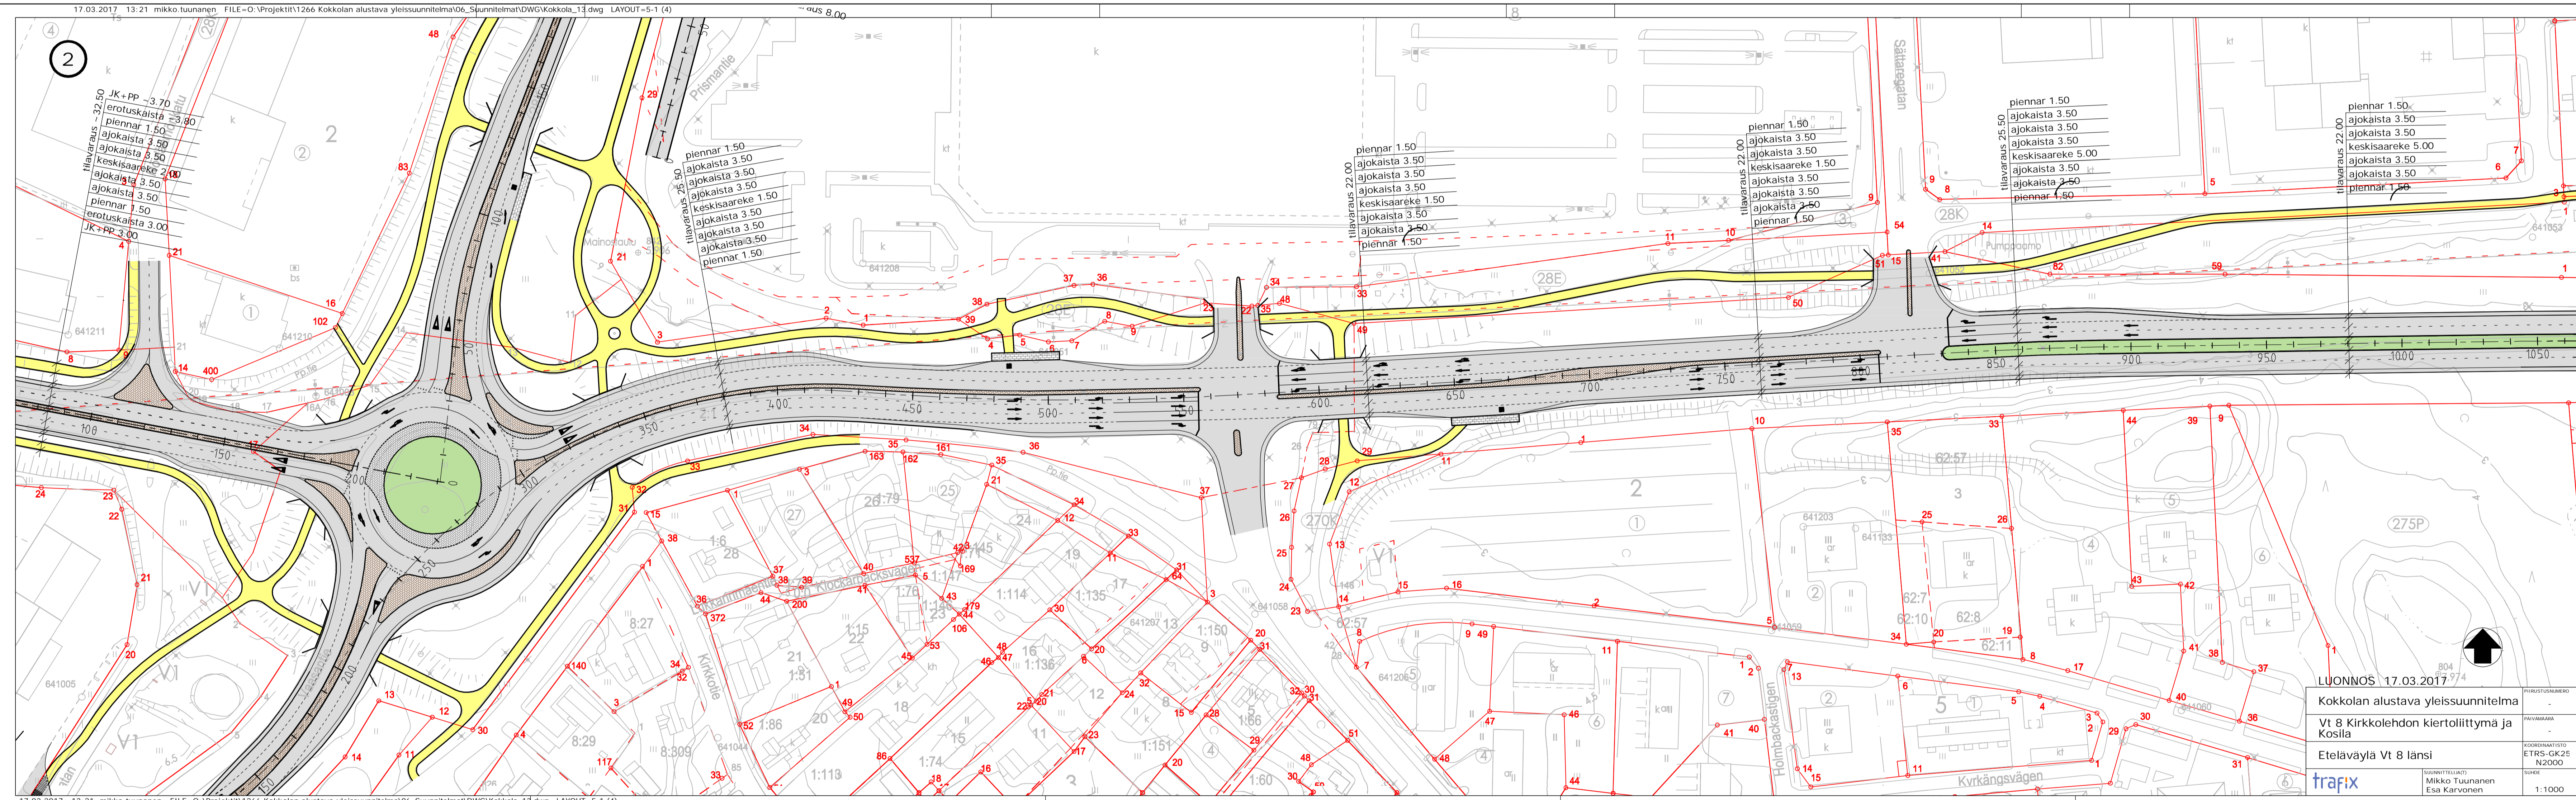
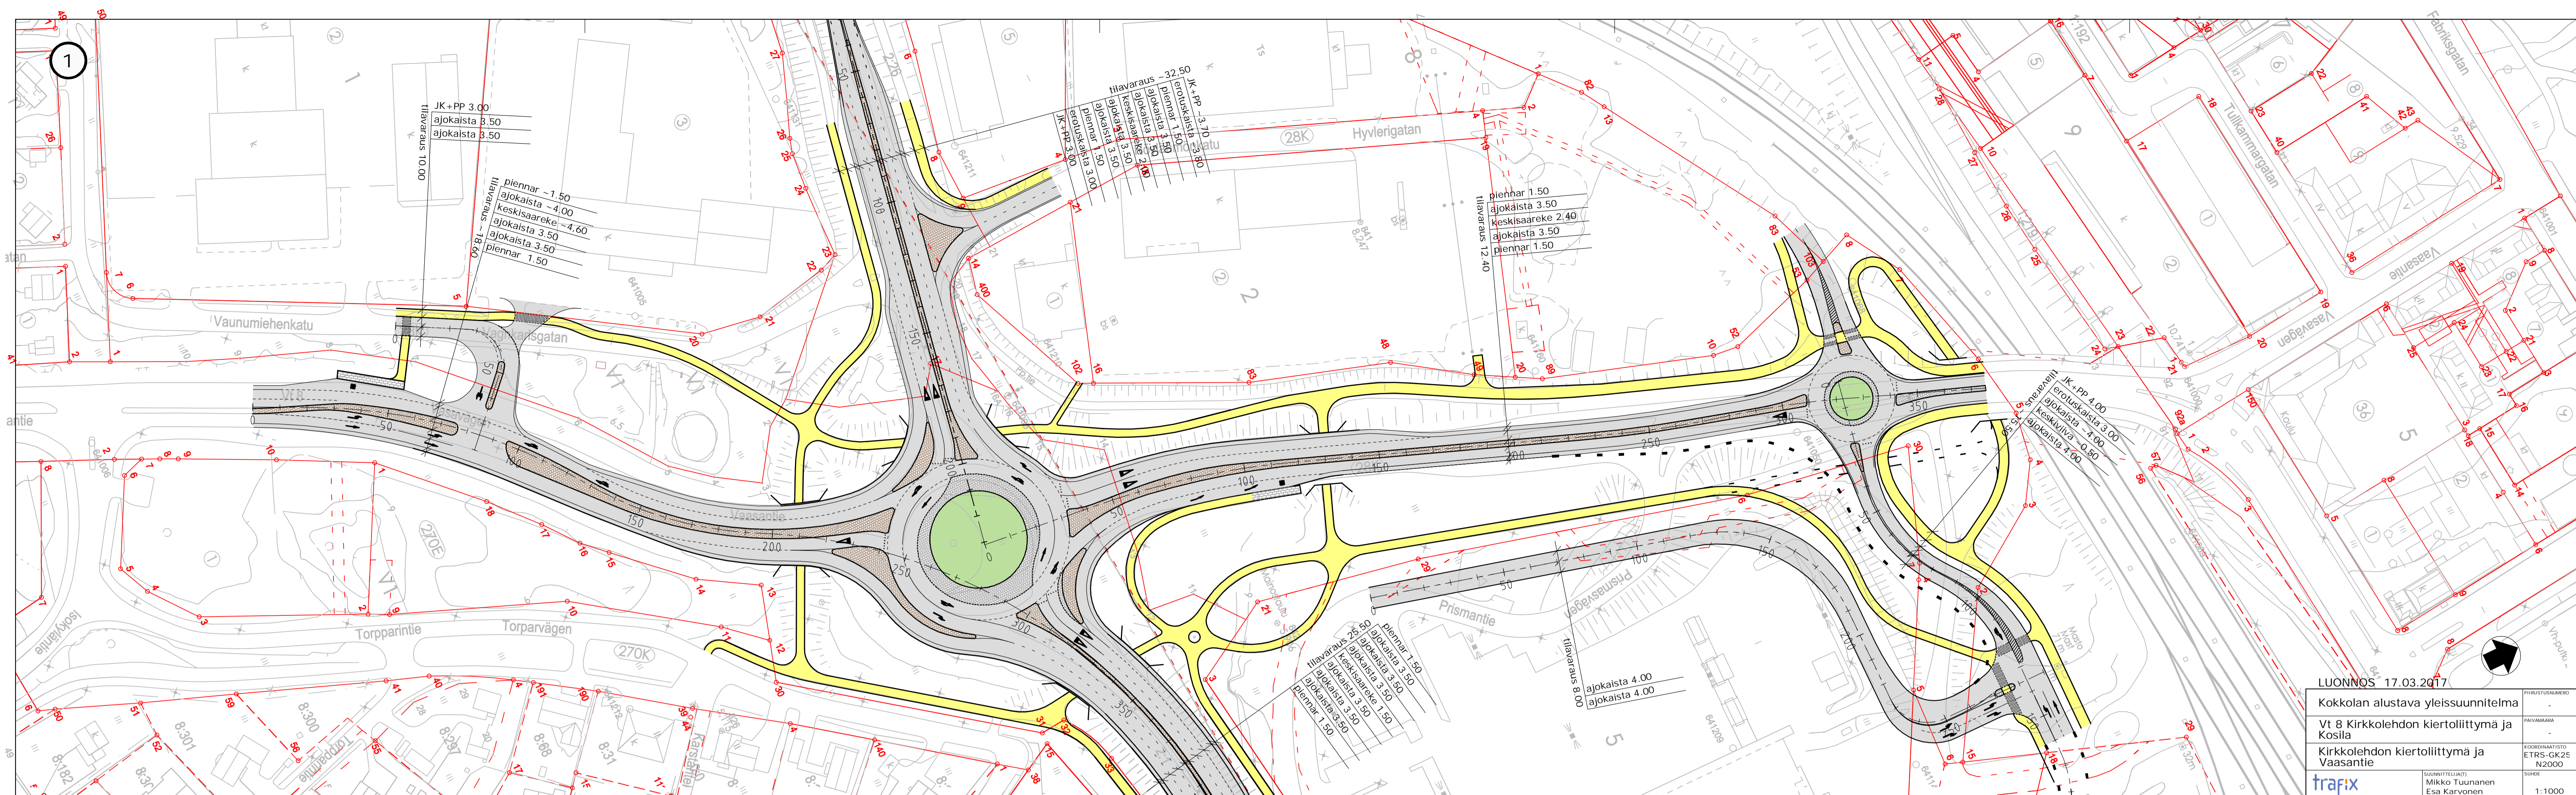


LUONNOS 17.03.2017
 Kokkolan alustava yleissuunnitelma
 Vt 8 Kirkkolehdon kiertoliittymä ja
 Kosila

PIIRUSTUSNUMERO	PAIVAMAARA
KOORDINAATISTO ETRS-GK25/ N2000	SUURTEKIJÄT Mikko Tuunanen Esa Karvonen
SUURTE	1:2500

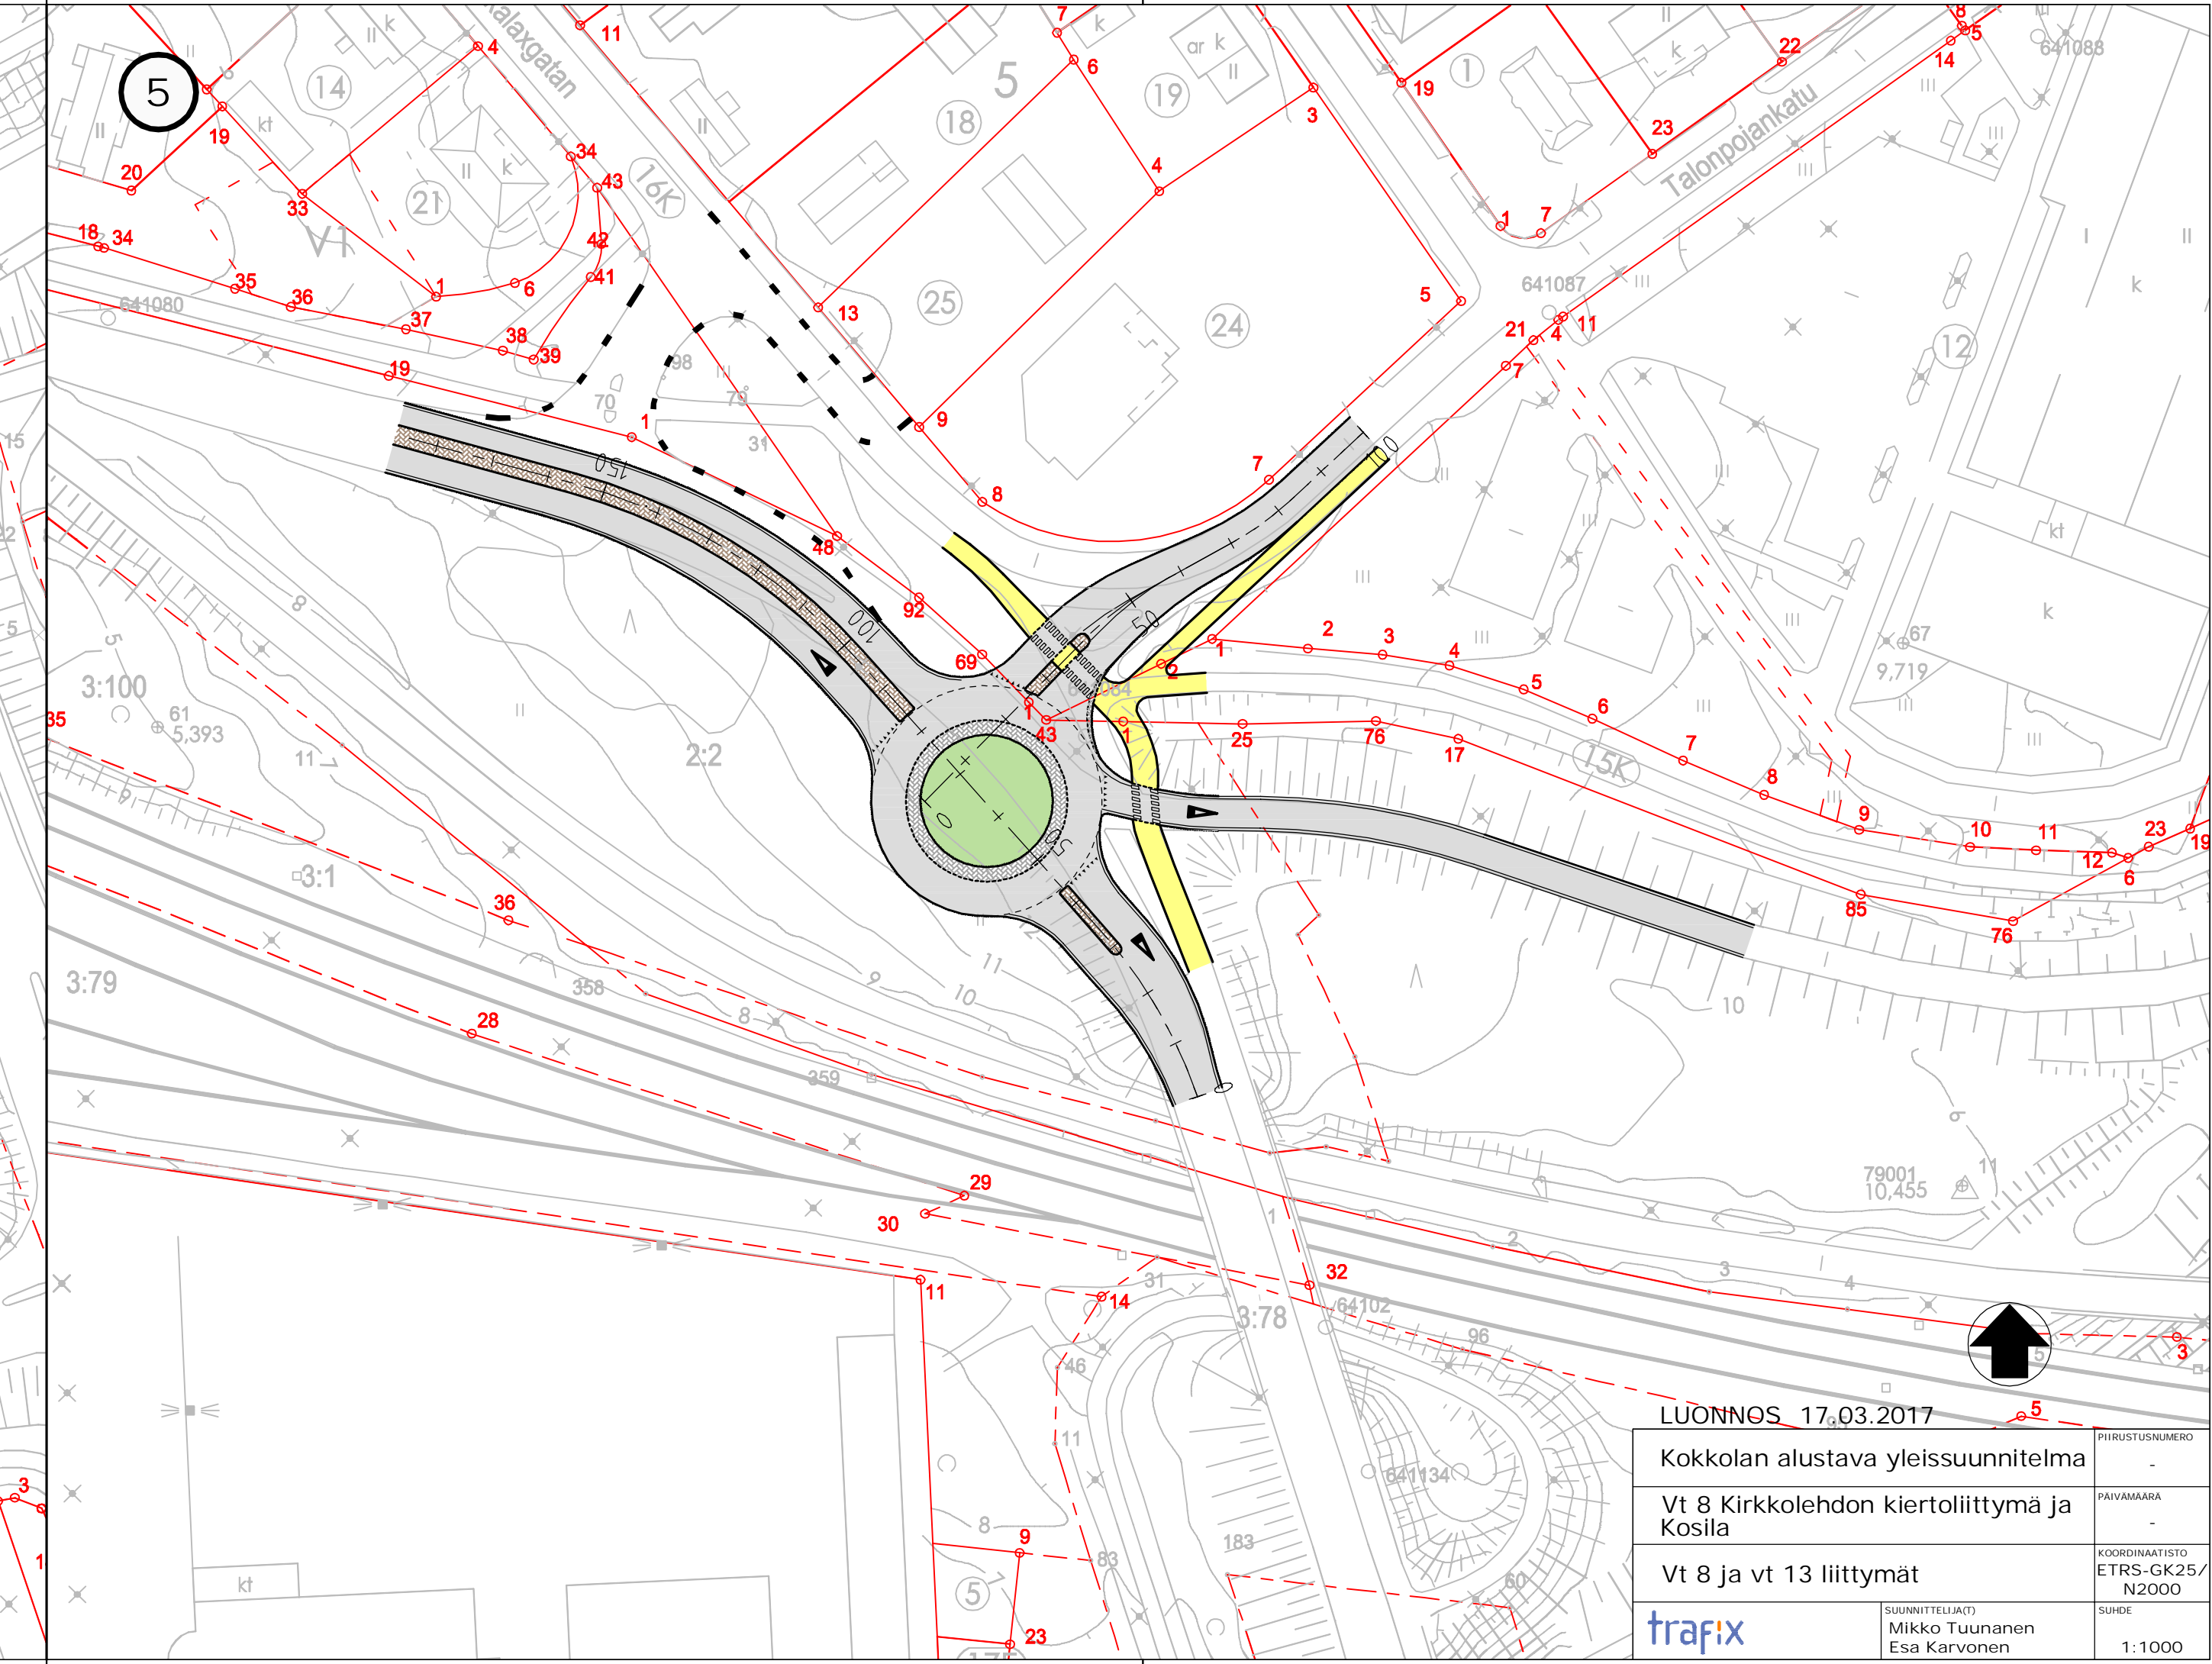

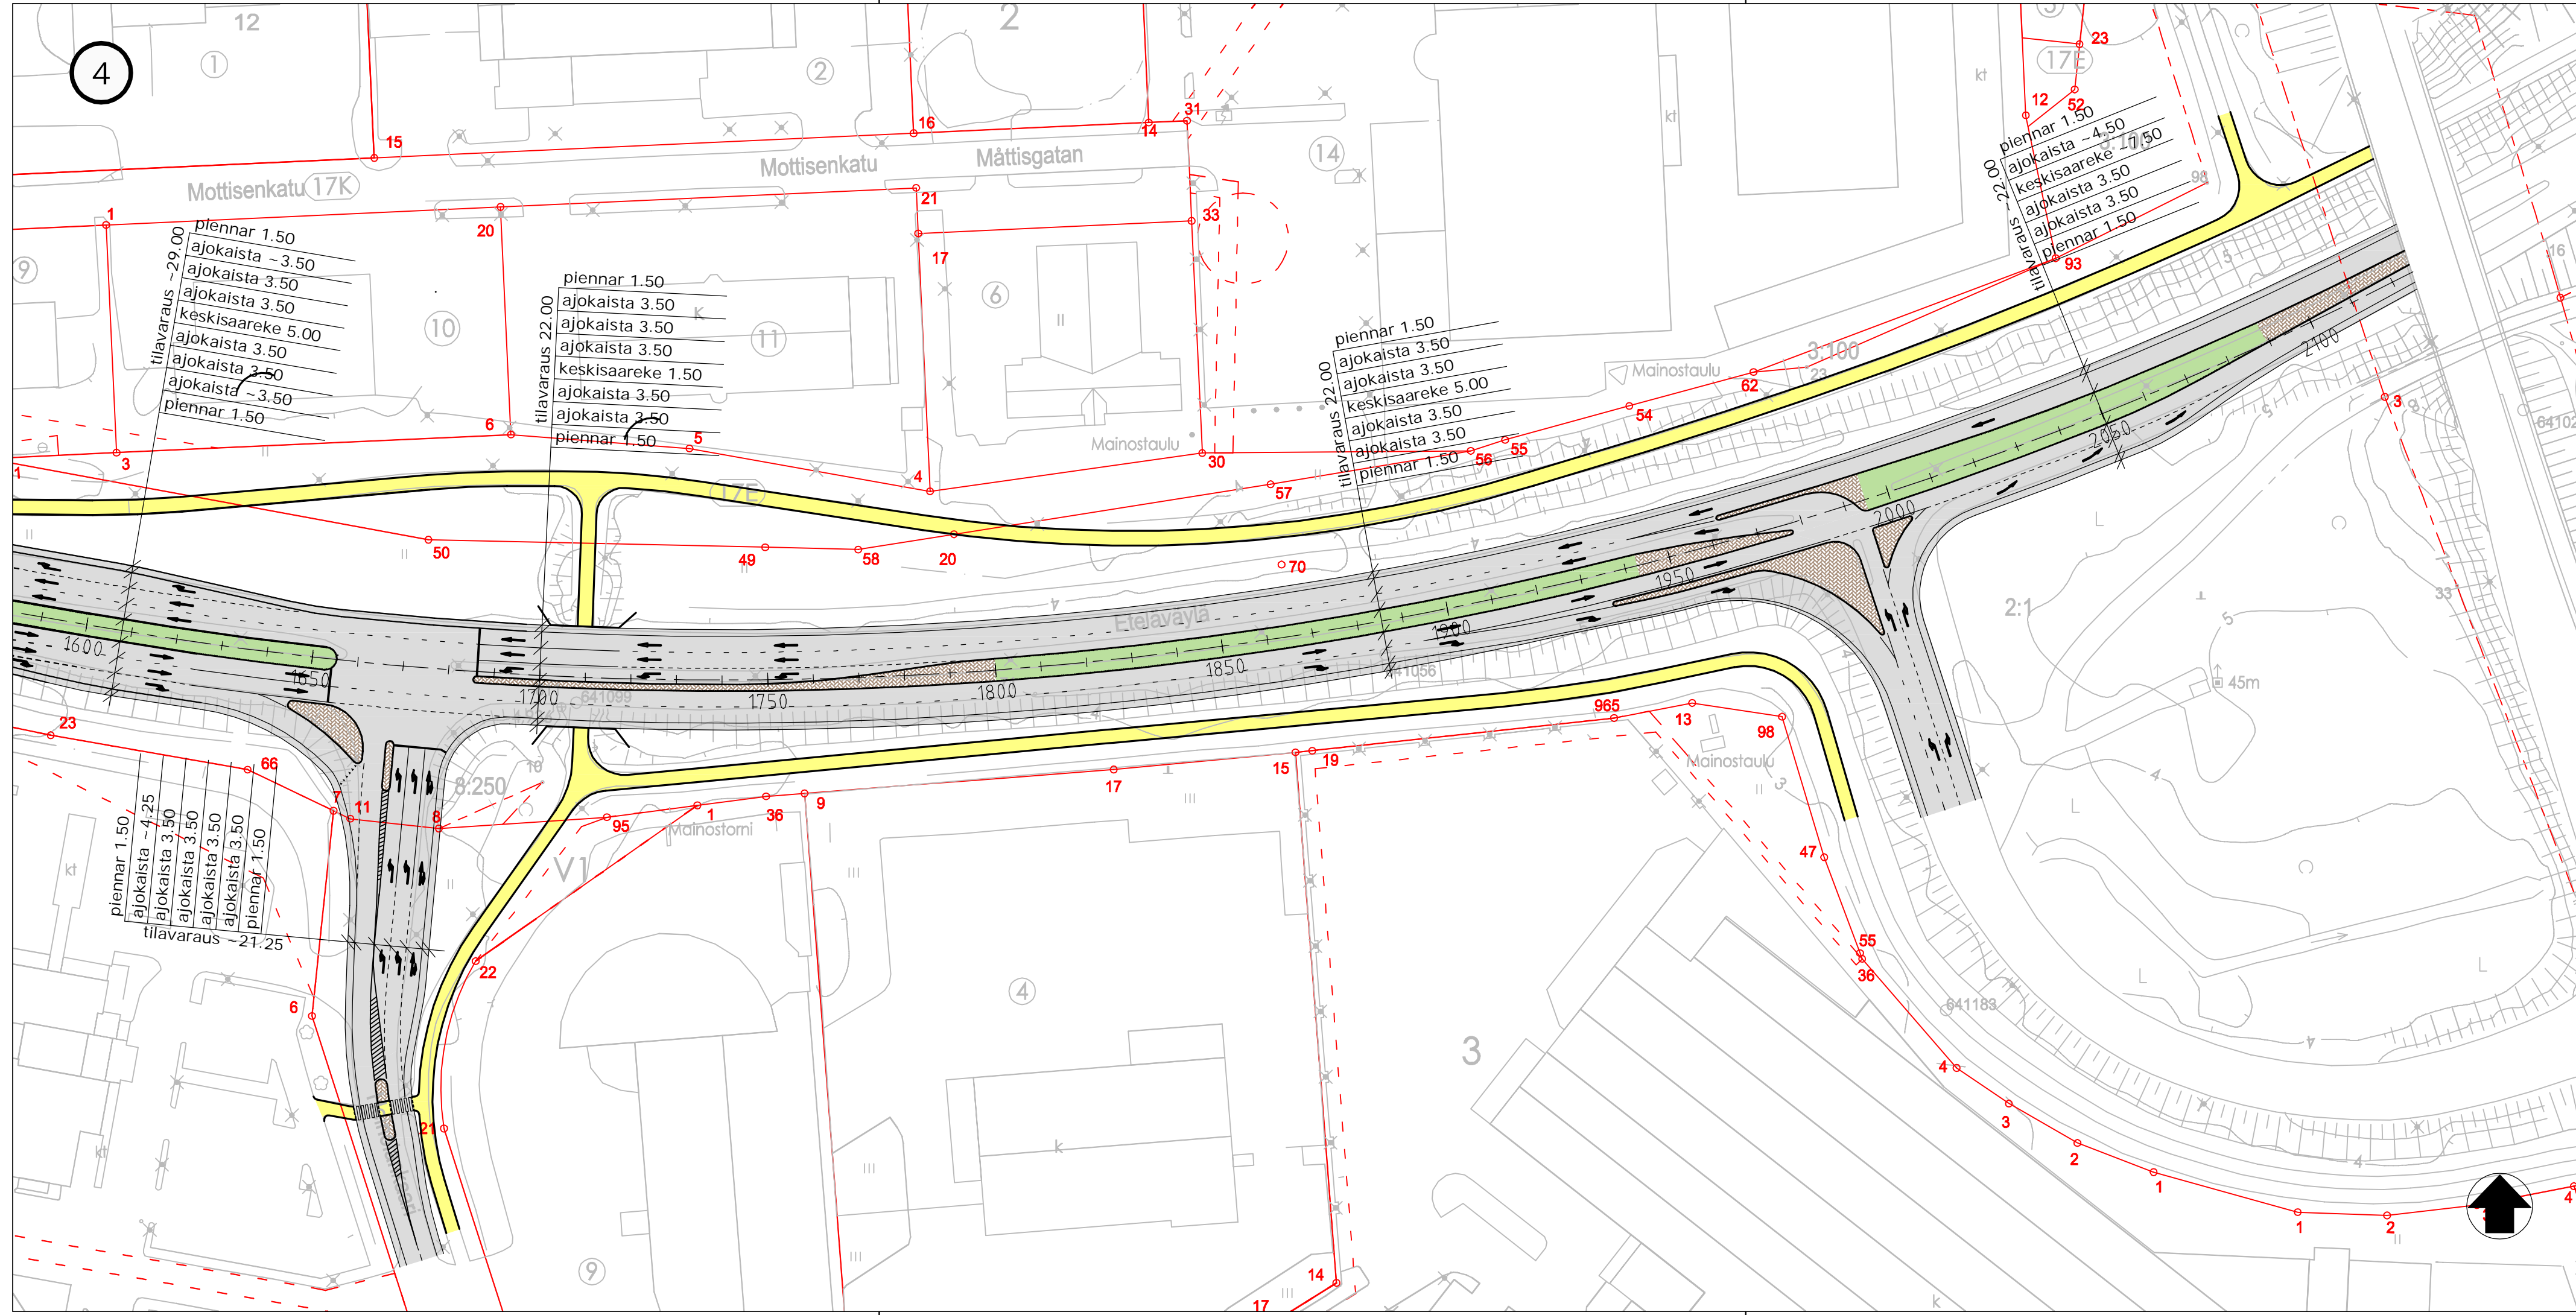

LUONNOS 17.03.2017
 Kokkolan alustava yleisuunnitelma
 Vt 8 Kirkkolehdon kiertoliittymä ja
 Kosla
 Vt 8 ja vt 13 liittymät

PIIRUSTUSNUMERO	PAIVAMAARA	KOODINIMÄ/ISTO	SUUNNITTELIJAT	SUUNNITTELUKOKO
-	-	ETRS-GK25/ N2000	Mikko Tuunanen Esa Karvonen	1:1000