Mt355 Merituulentie
Yleissuunnitelman tarkistus 2020

Suunnitelmakartta
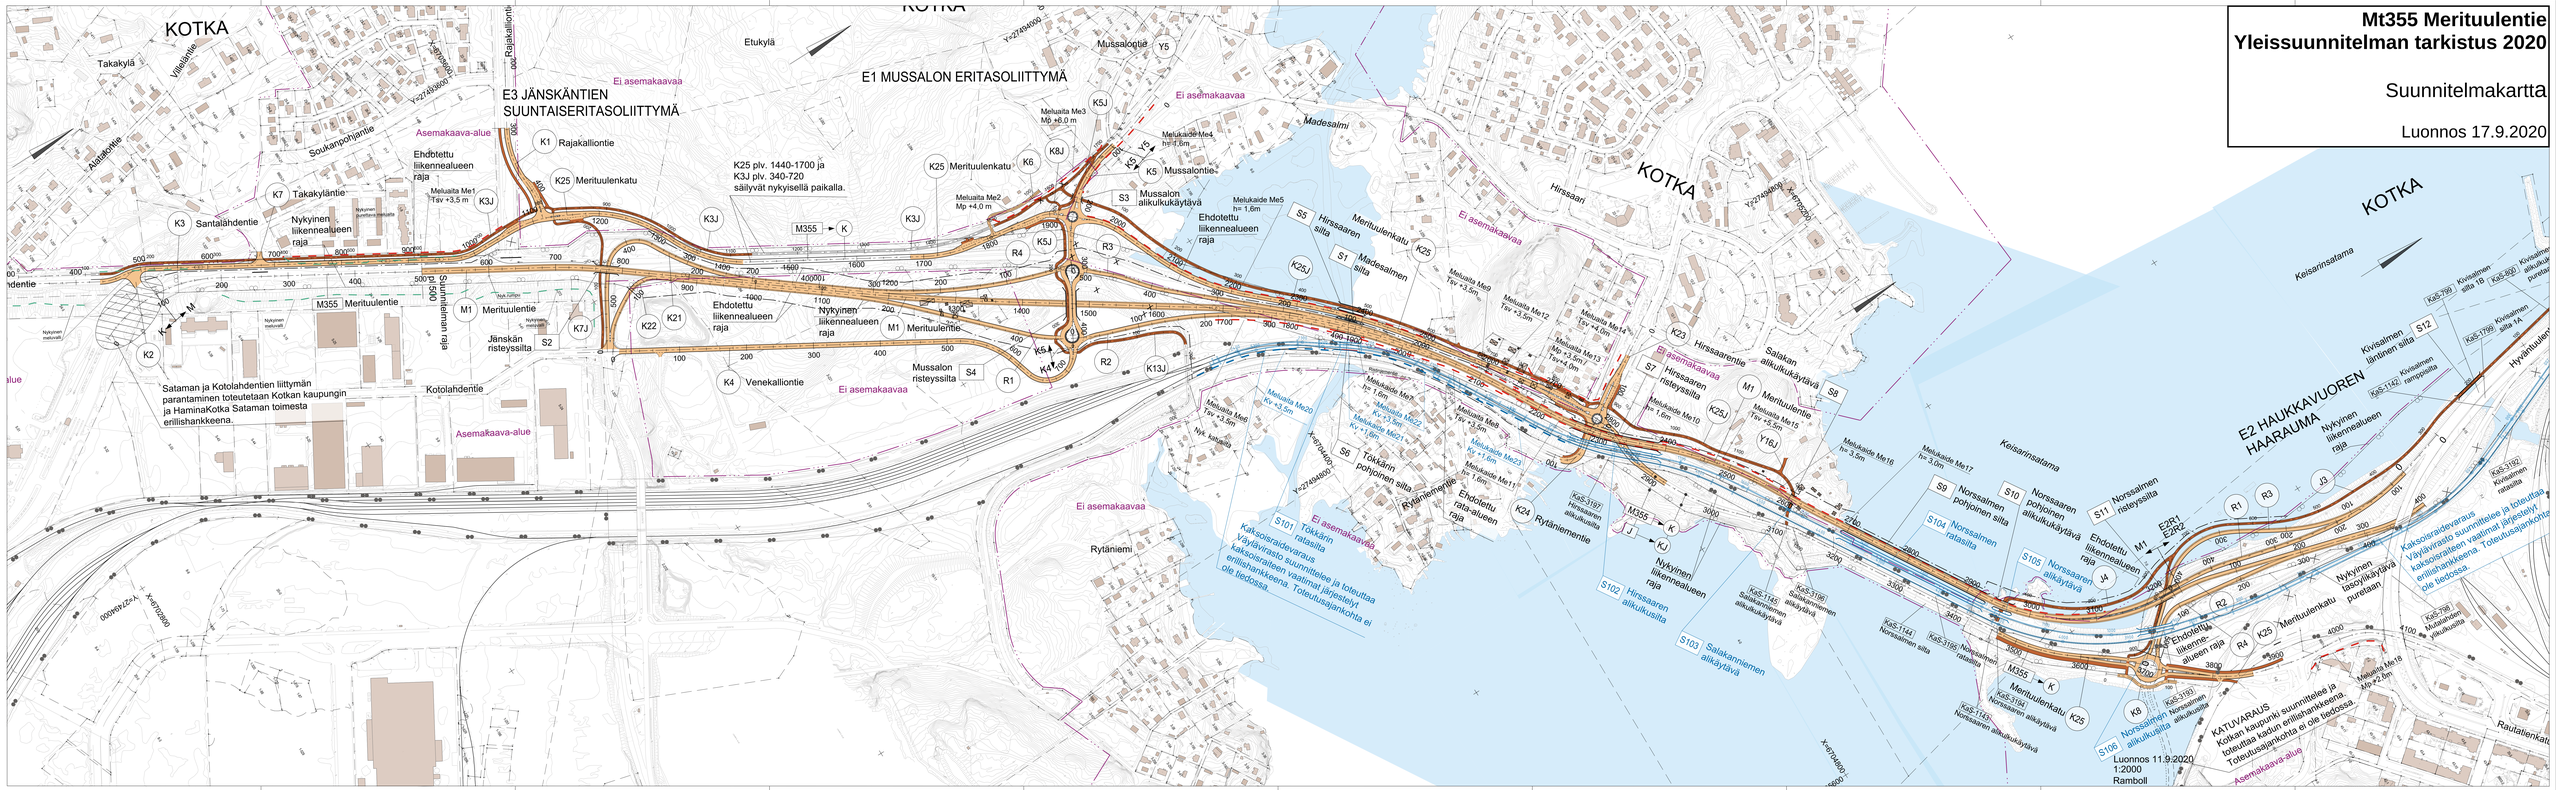
Luonnos 17.9.2020