


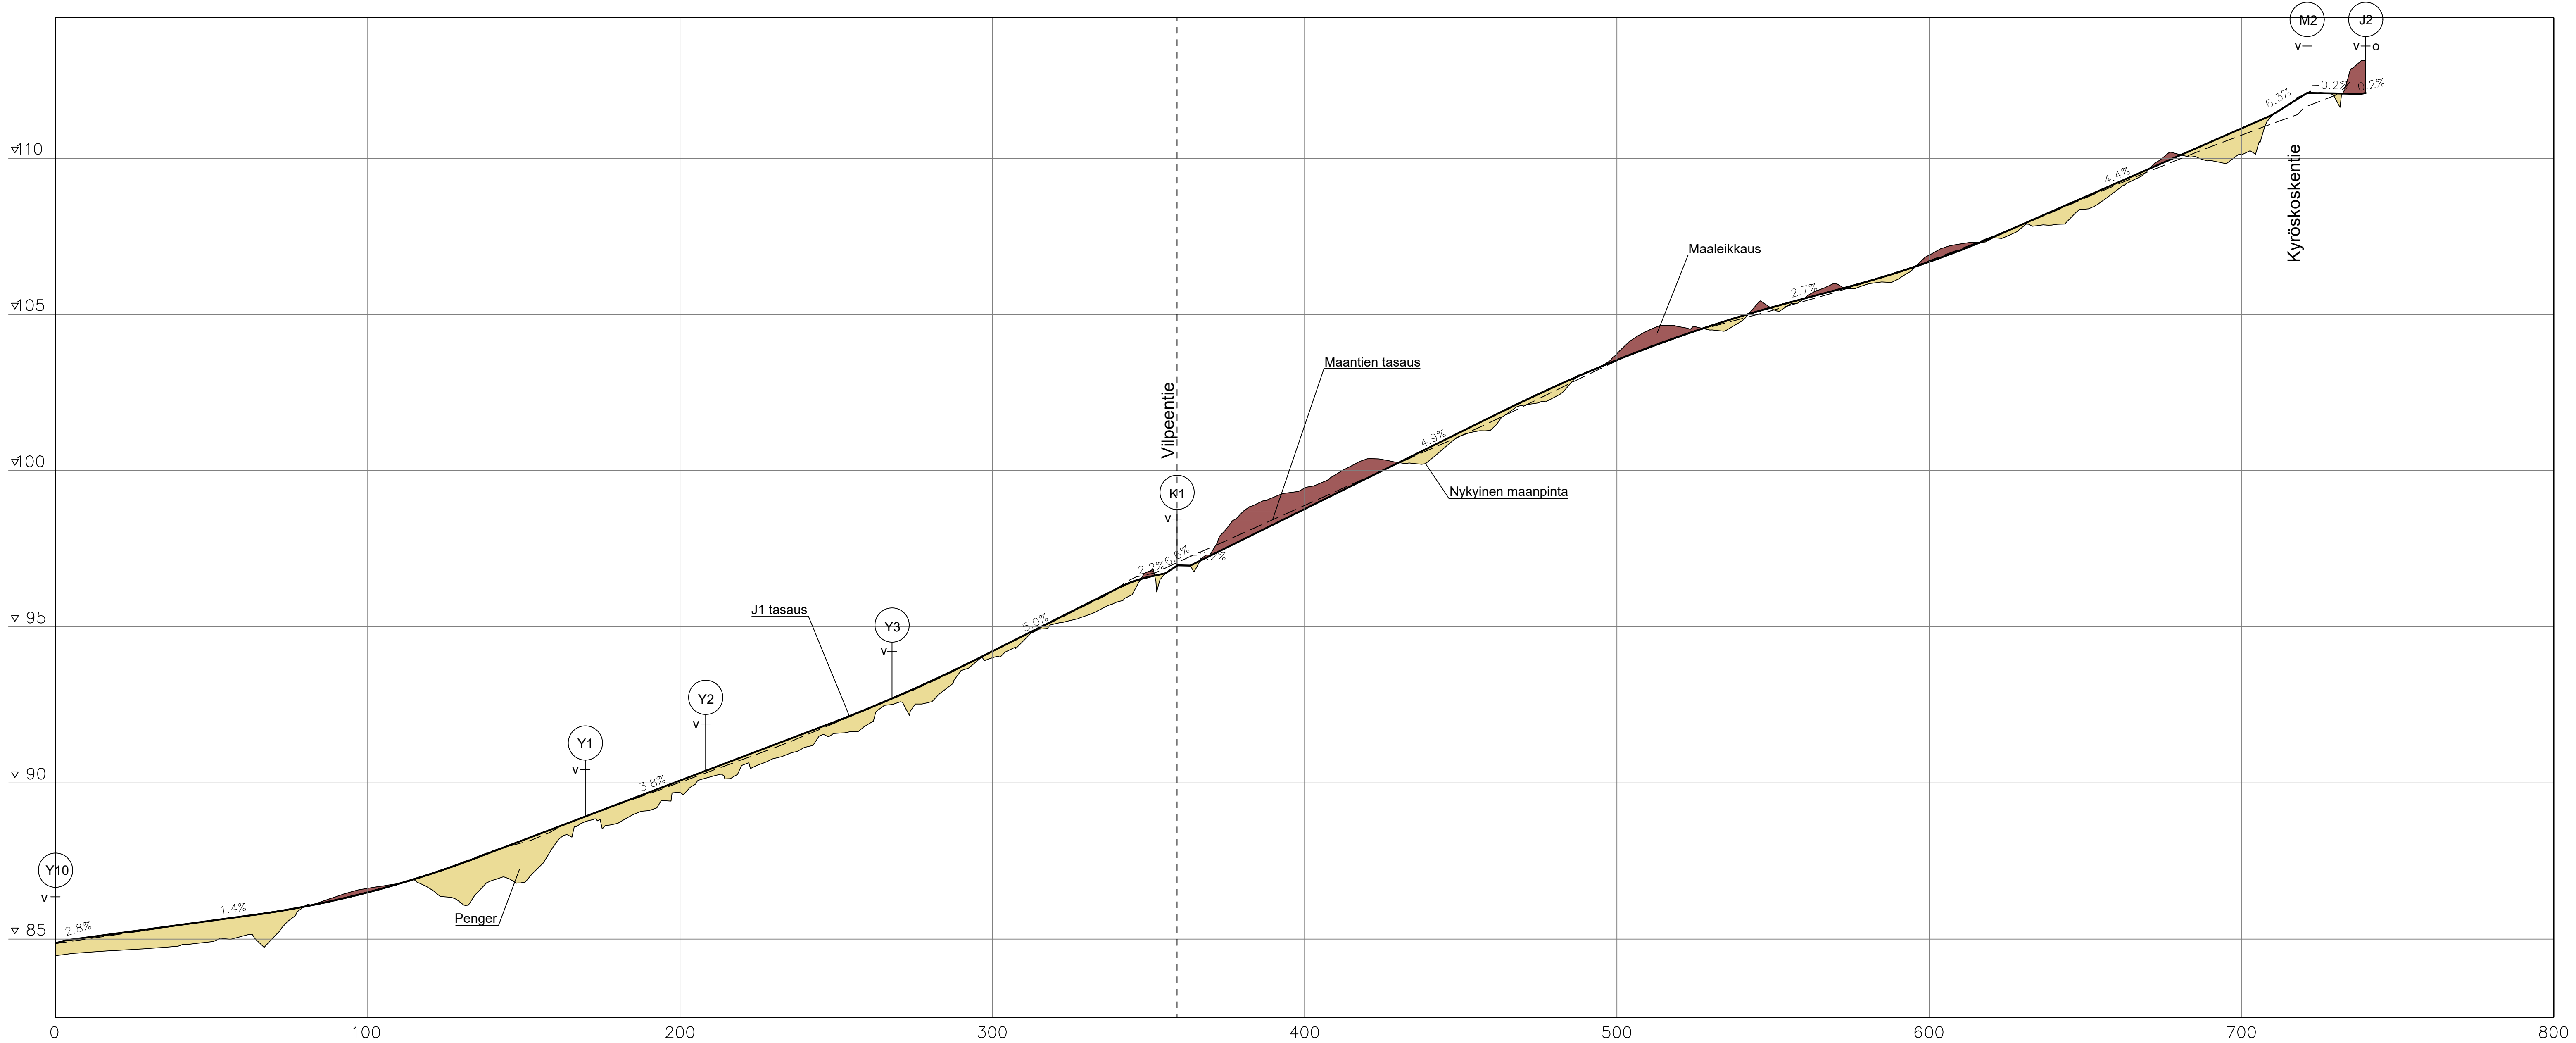

LUONNOS 8.9.2020

Merkki/Bet		Muutos/Ändring			Pvm./Dat.		Suunn./Plan		Tark./Gransk.		Koordinaattijärjestelmä		ETRS-GK23		Maantien 276 jalankulku- ja pyöräilyväylä välillä Alanen-Kyröskoskentie (mt 3002) liittymä, Ylöjärvi ja Hämeenkyrö	
		Ylöjärven kaupunki					AFRY				Koordinaattijärjestelmä Korkeusjärjestelmä Höjdsystem		N2000			
Pvm./Dat.		xx			Pvm./Dat.		TIMO SEPPÄNEN		Pvm./Dat.		RIINA VÄYRYNEN		Tierekisteritunnus		Pituusleikkaus J1 plv 0-740	
													Mittakaava/Scala 1:1000/1:100		Piir.nro/Ritn.nr. 5T-2	