


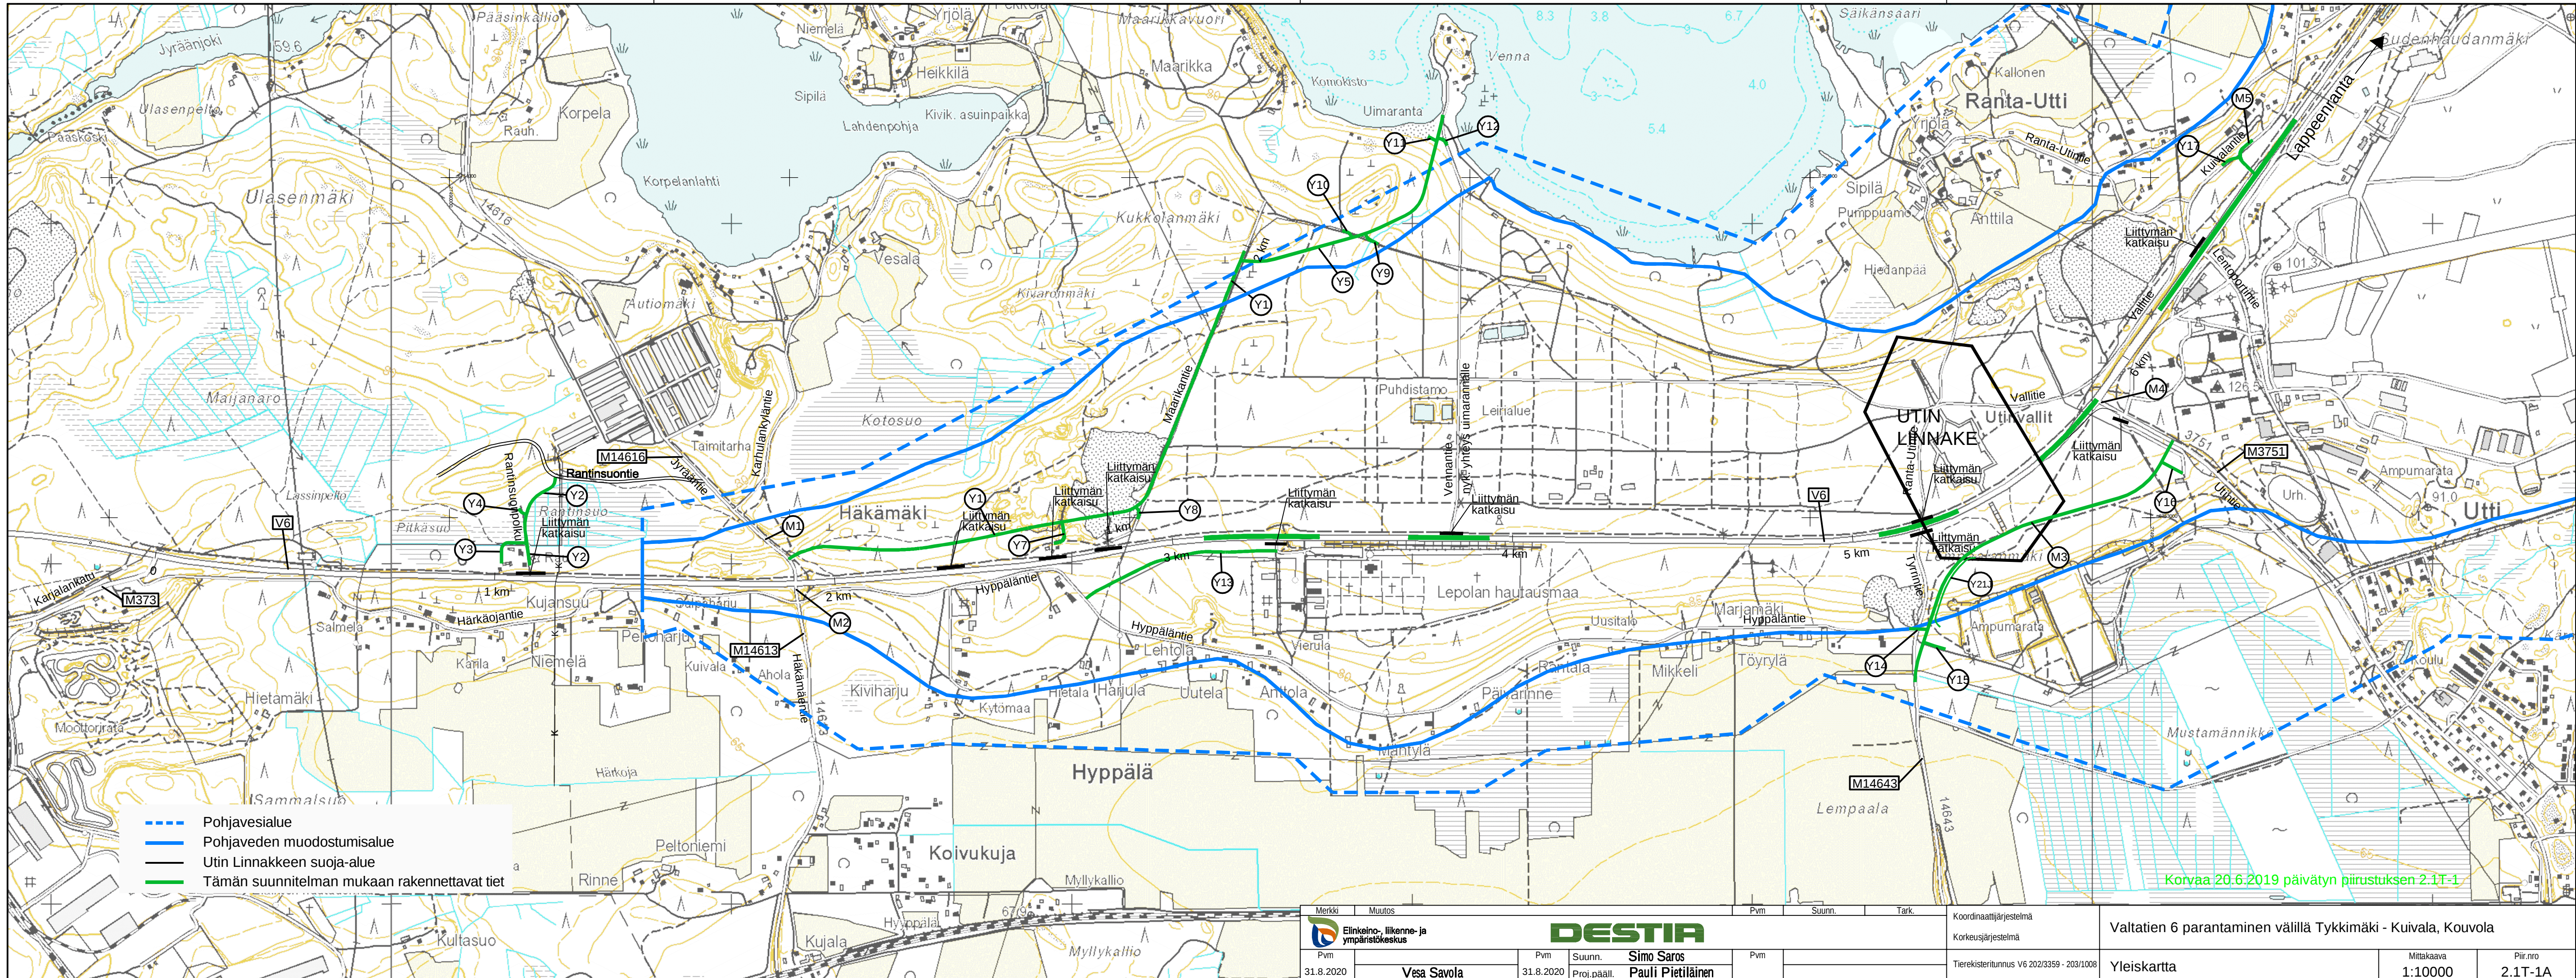

Korvaa 20.6.2019 päivätyn piirustuksen 2.1T-1

Merkki Muutos		Pvm Suunn. Tark.		Koordinaattijärjestelmä		Valtatien 6 parantaminen välillä Tykkimäki - Kuivala, Kouvola	
Elinkeino- liikenne- ja ympäristökeskus		Pvm Suunn. Simo Saros		Korkeusjärjestelmä		Yleiskartta	
Pvm 31.8.2020 Vesa Savola		Pvm Suunn. Proj.pääll. Pauli Pietiläinen		Tierekisteritunnus V6 202/3359 - 203/1008		Mittakaava 1:10000	
						Piir.nro 2.1T-1A	