


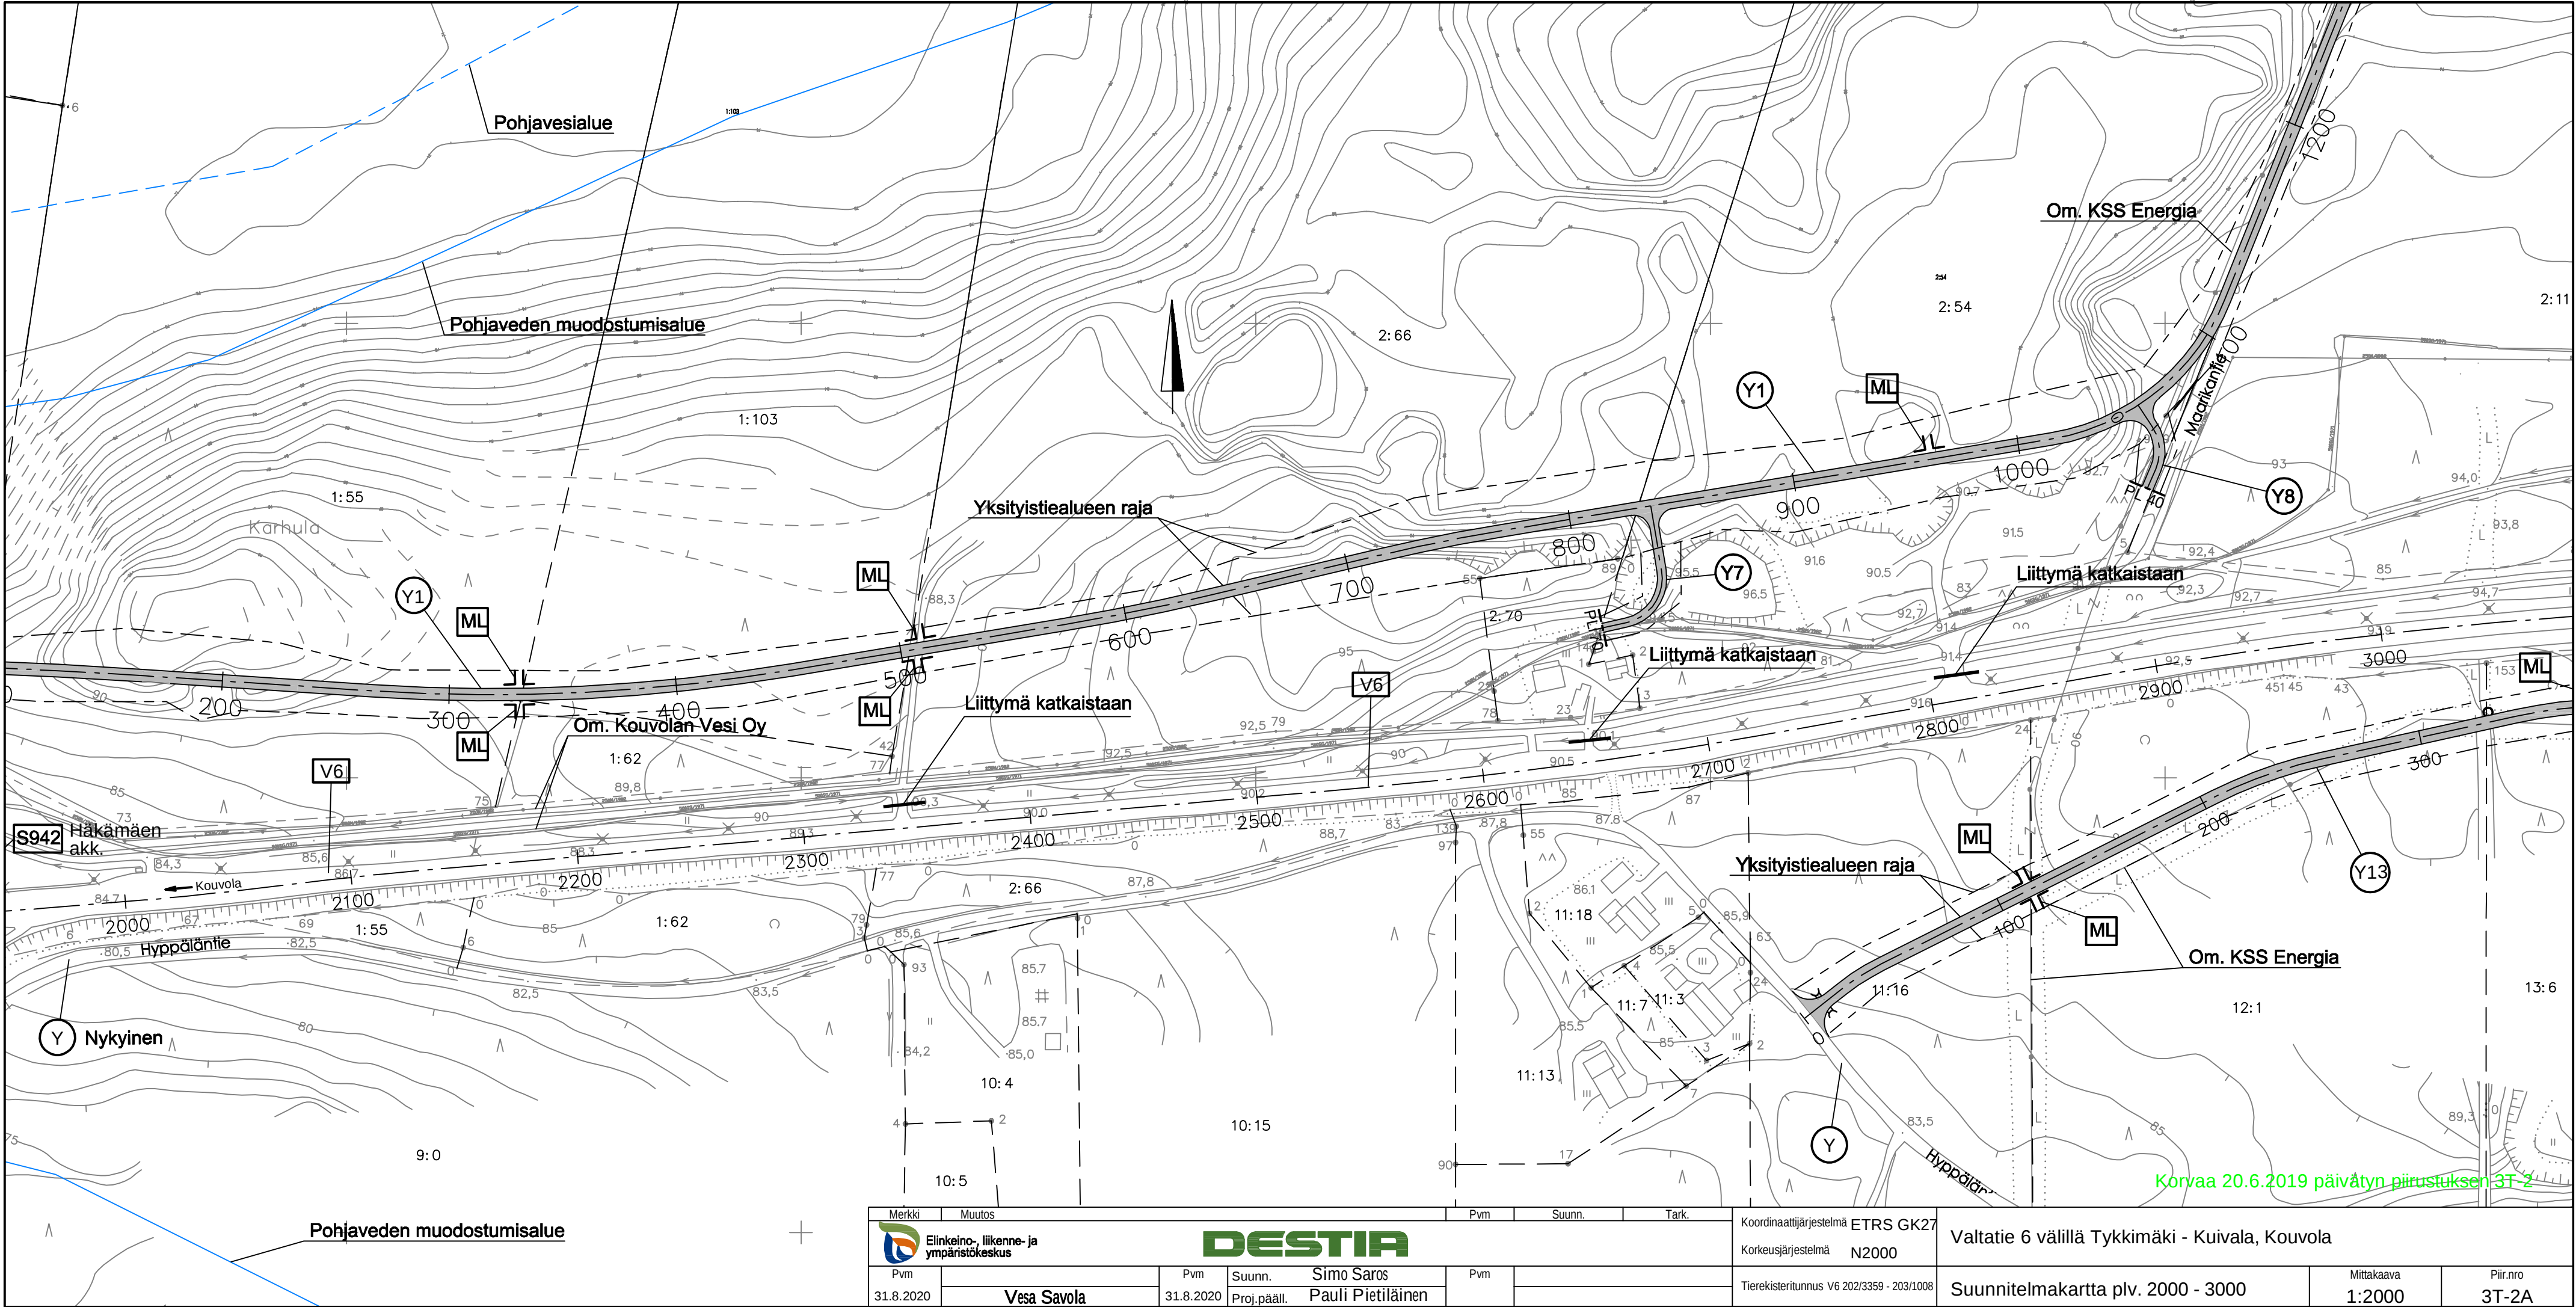

Korvaa 20.6.2019 päivätyn piirustuksen 3T-2

Merkki		Muutos		Pvm	Suunn.	Tark.	Koordinaattijärjestelmä ETRS GK27		Valtatie 6 välillä Tykkimäki - Kuivala, Kouvola			
 Elinkeino-, liikenne- ja ympäristökeskus		DESTIA					Korkeusjärjestelmä N2000					
Pvm		Pvm	Suunn.	Simo Saros	Pvm		Tierekisteritunnus V6 202/3359 - 203/1008		Suunnitelmakartta plv. 2000 - 3000		Mittakaava	Piir.nro
31.8.2020	Vesa Savola	31.8.2020	Proj.pääll.	Pauli Pietiläinen					Suunnitelmakartta plv. 2000 - 3000		1:2000	3T-2A