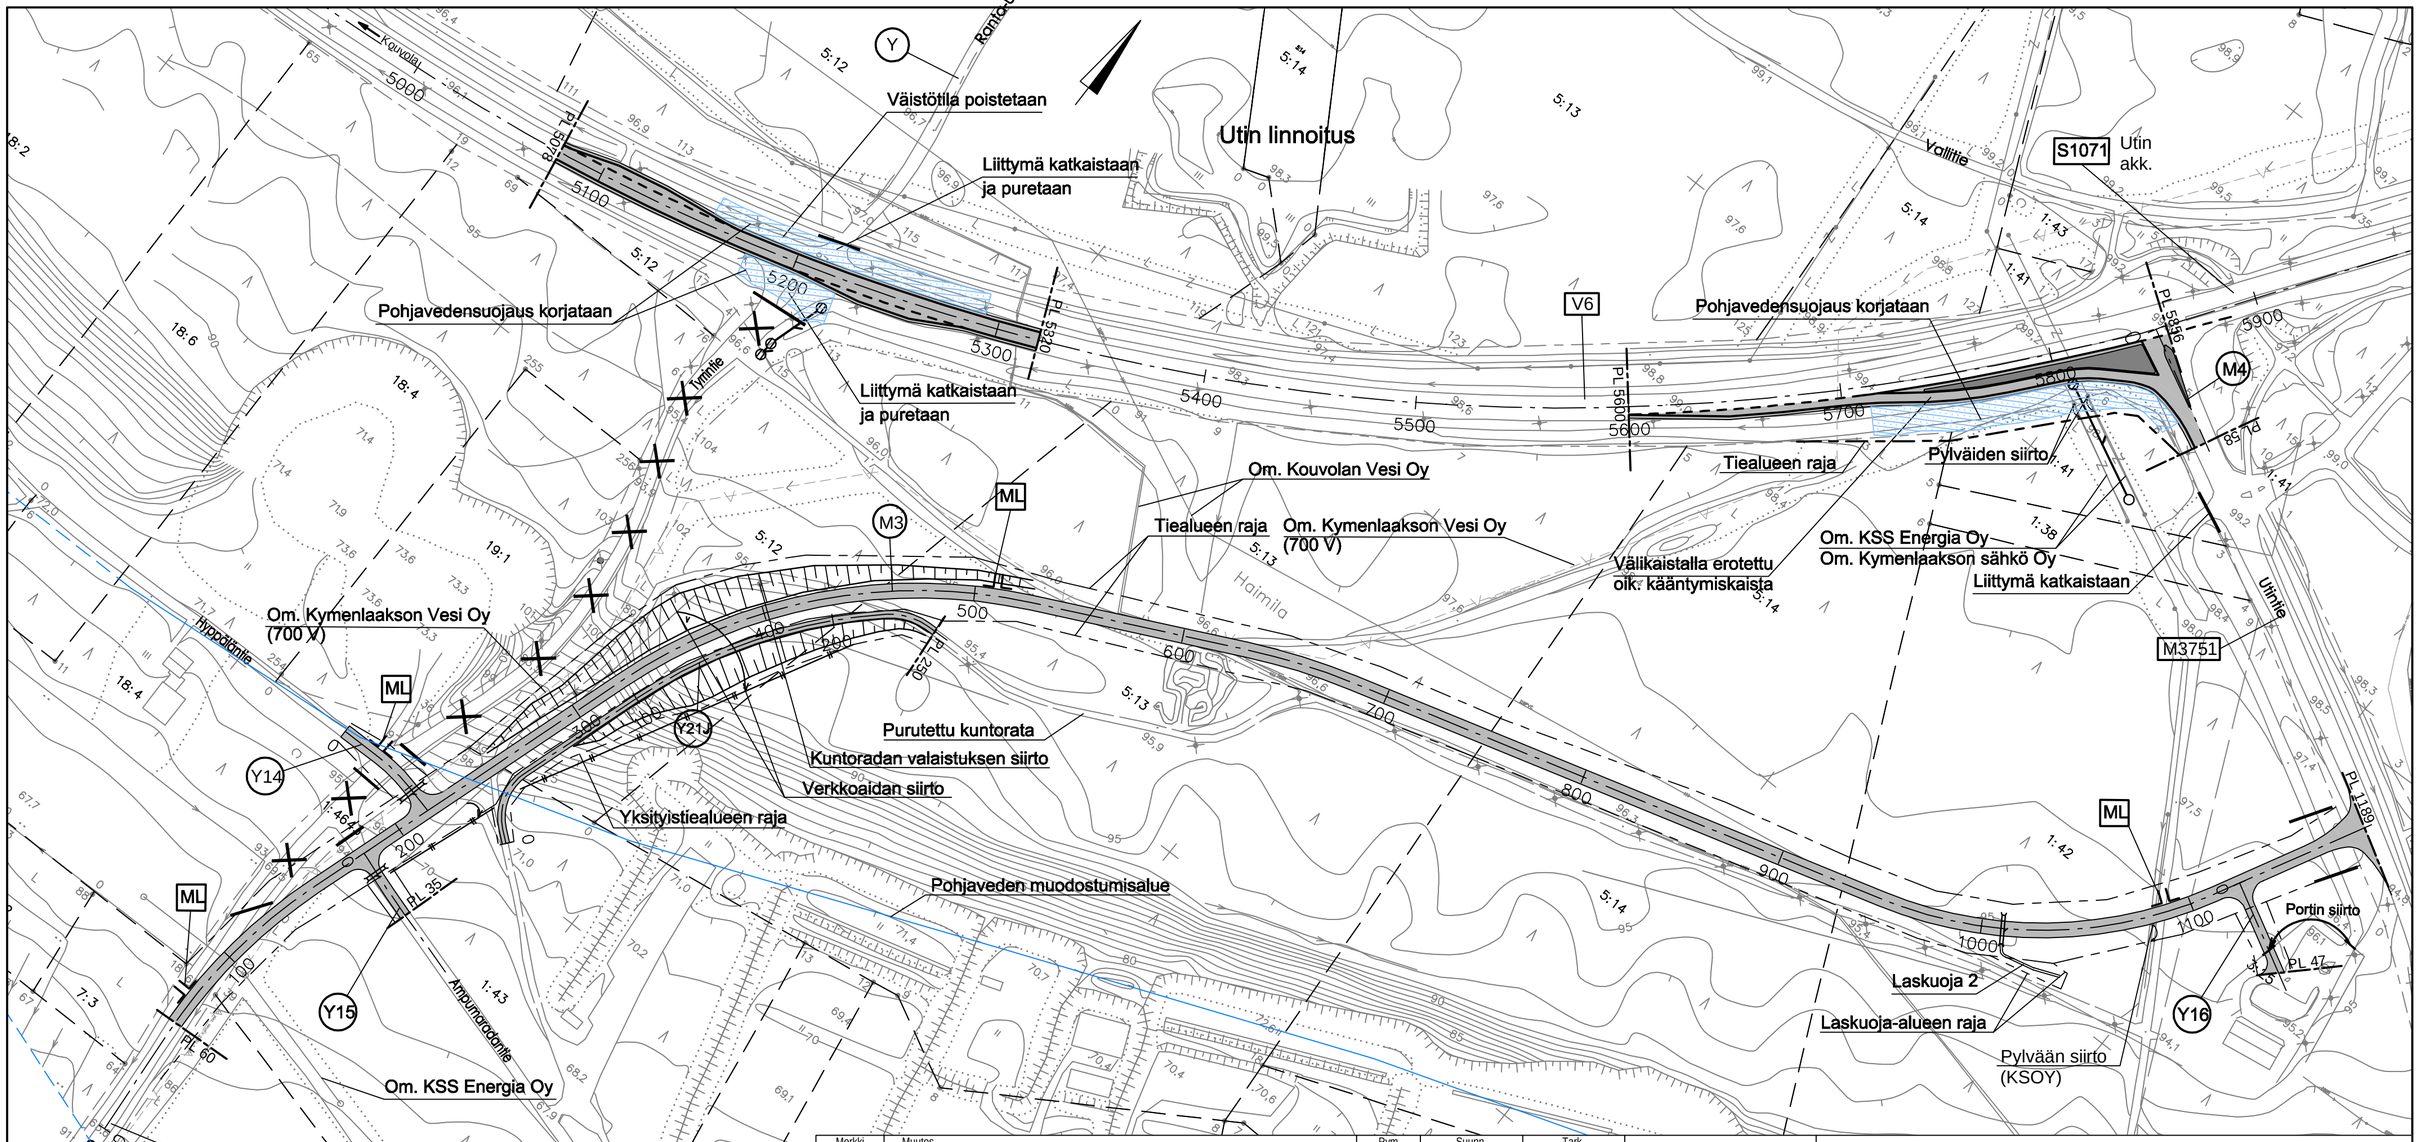

Merkki	Muutos	Pvm	Suunn.	Tark.

Elinkeino-, liikenne- ja ympäristökeskus

DESTIA

Pvm		Pvm	Suunn. S. Saros, H. Ahtiainen	Pvm	
20.11.2015	Vesa Savola	20.11.2015	Proj.päall. Sami Laakso		

Koordinaattijärjestelmä ETRS GK27
Korkeusjärjestelmä N2000
Tierekisteritunnus V6 202/3359 - 203/1008

Valtatien 6 parantaminen välillä Tykkimäki - Kuivala, Kouvola

Suunnitelmakartta plv. 5000 - 6000

Mittakaava	Piir.nro
1:2000	3T-4