


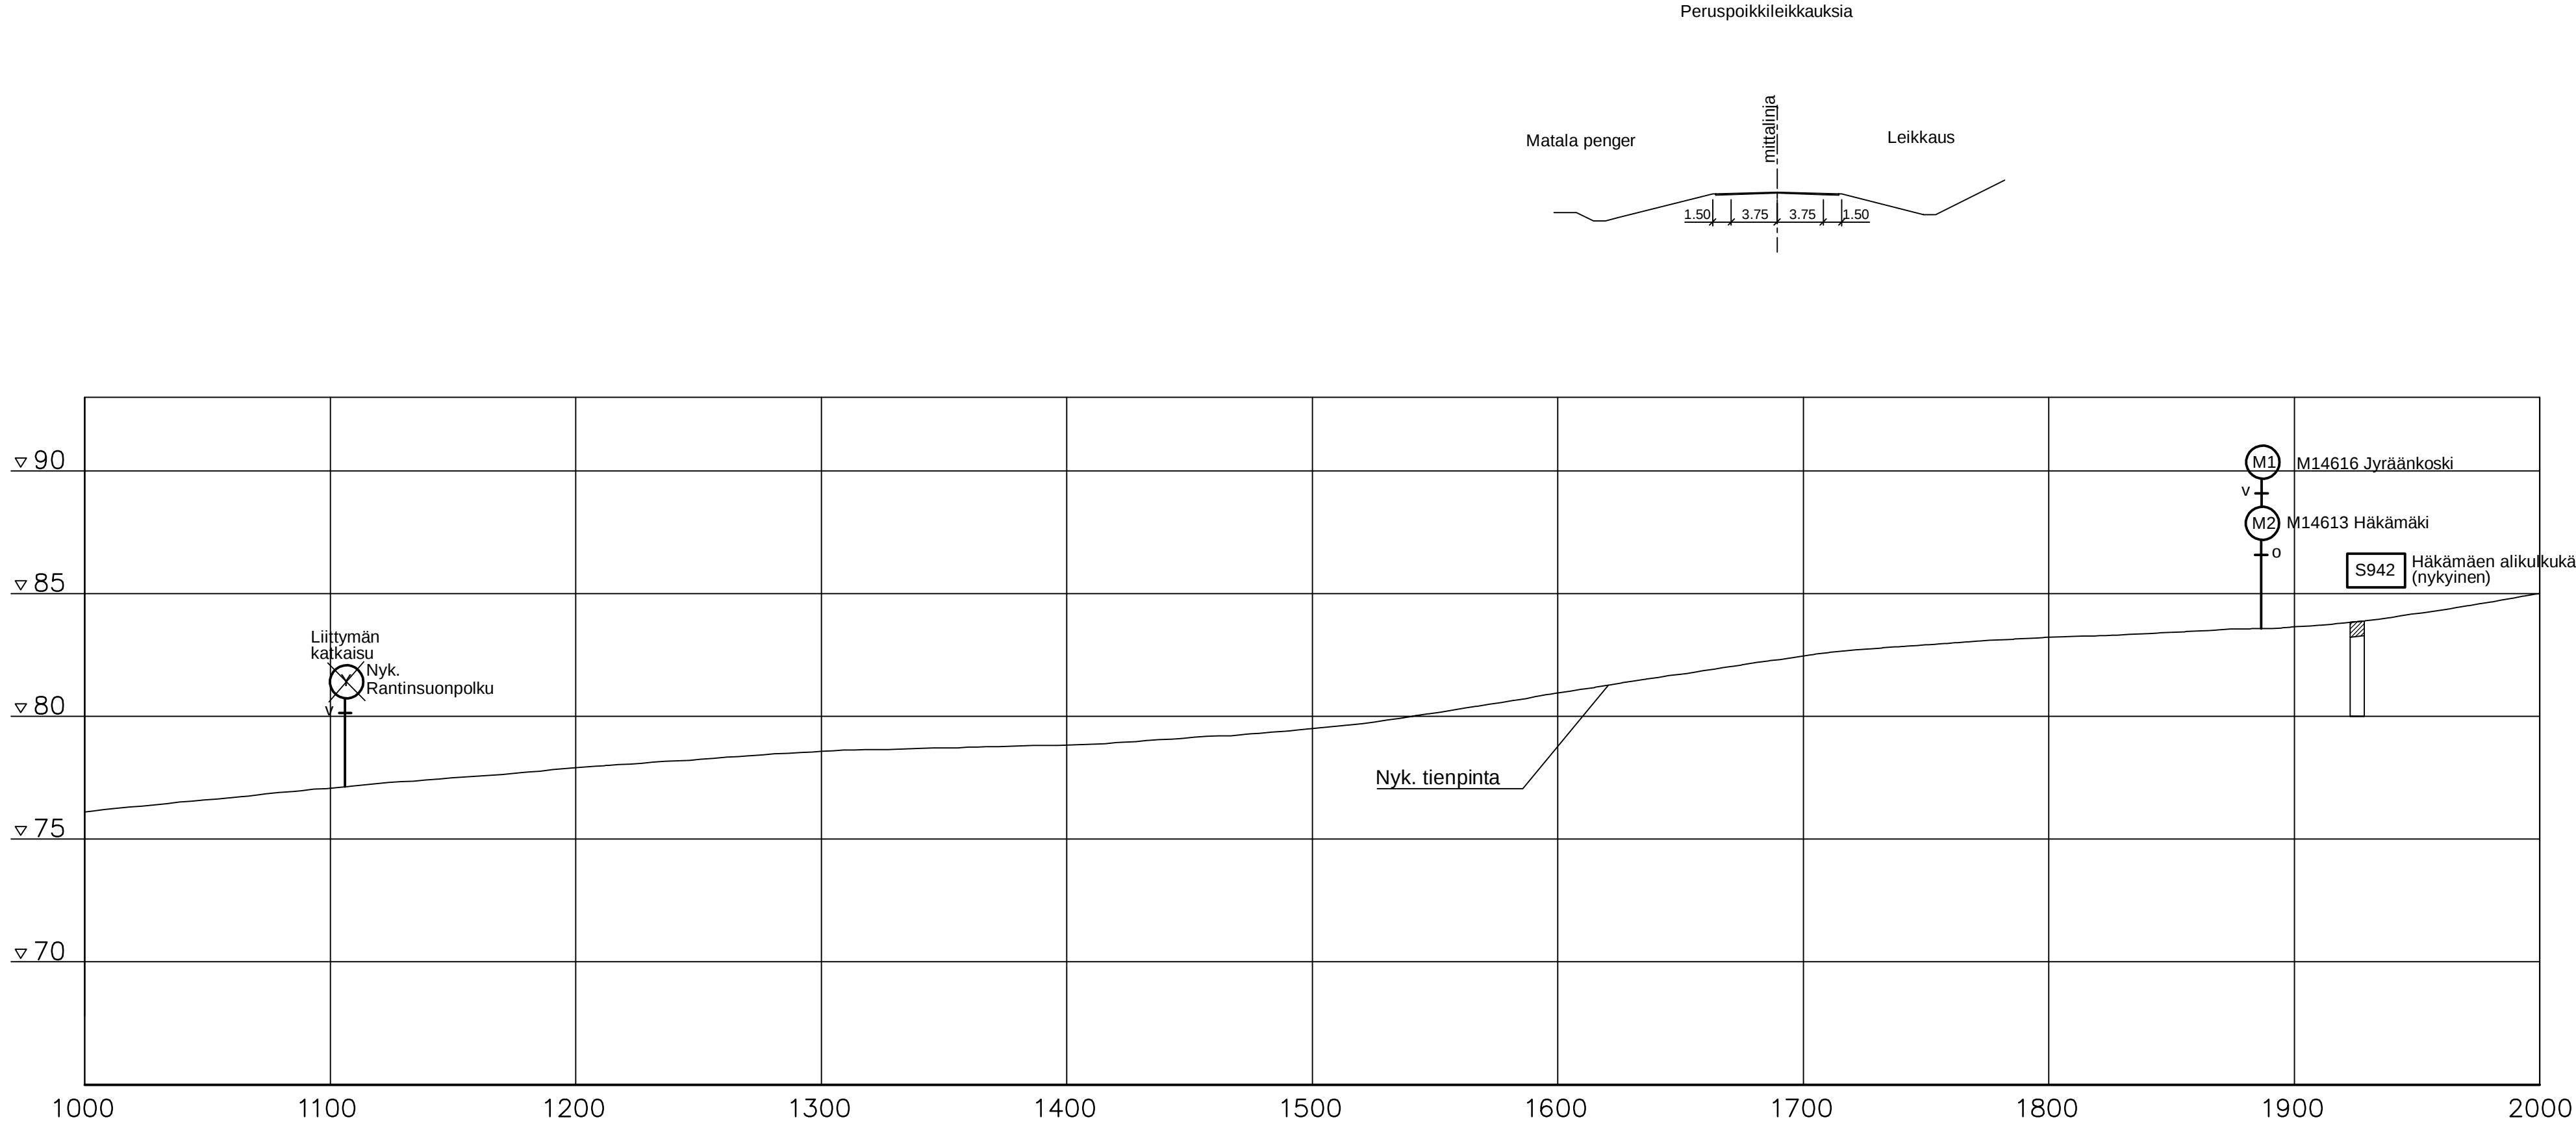

Korvaa 20.11.2015 päivätyn piirustuksen 5.1T-1

Merkki	Muutos	Pvm	Suunn.	Tark.	Koordinaattijärjestelmä ETRS GK27	Valtatien 6 parantaminen välillä Tykkimäki - Kuivala, Kouvola		
					Korkeusjärjestelmä N2000			
Pvm		Pvm	Suunn.	Pvm	Tierekisteritunnus V6 202/3359 - 203/1008	Pituusleikkaus vt6 plv. 1000-2000	Mittakaava	Piir.nro
31.8.2020	Vesa Savola	31.8.2020	Proj.pääll. Simo Saros Pauli Pietiläinen				1:2000/1:200	5.1T-1A