


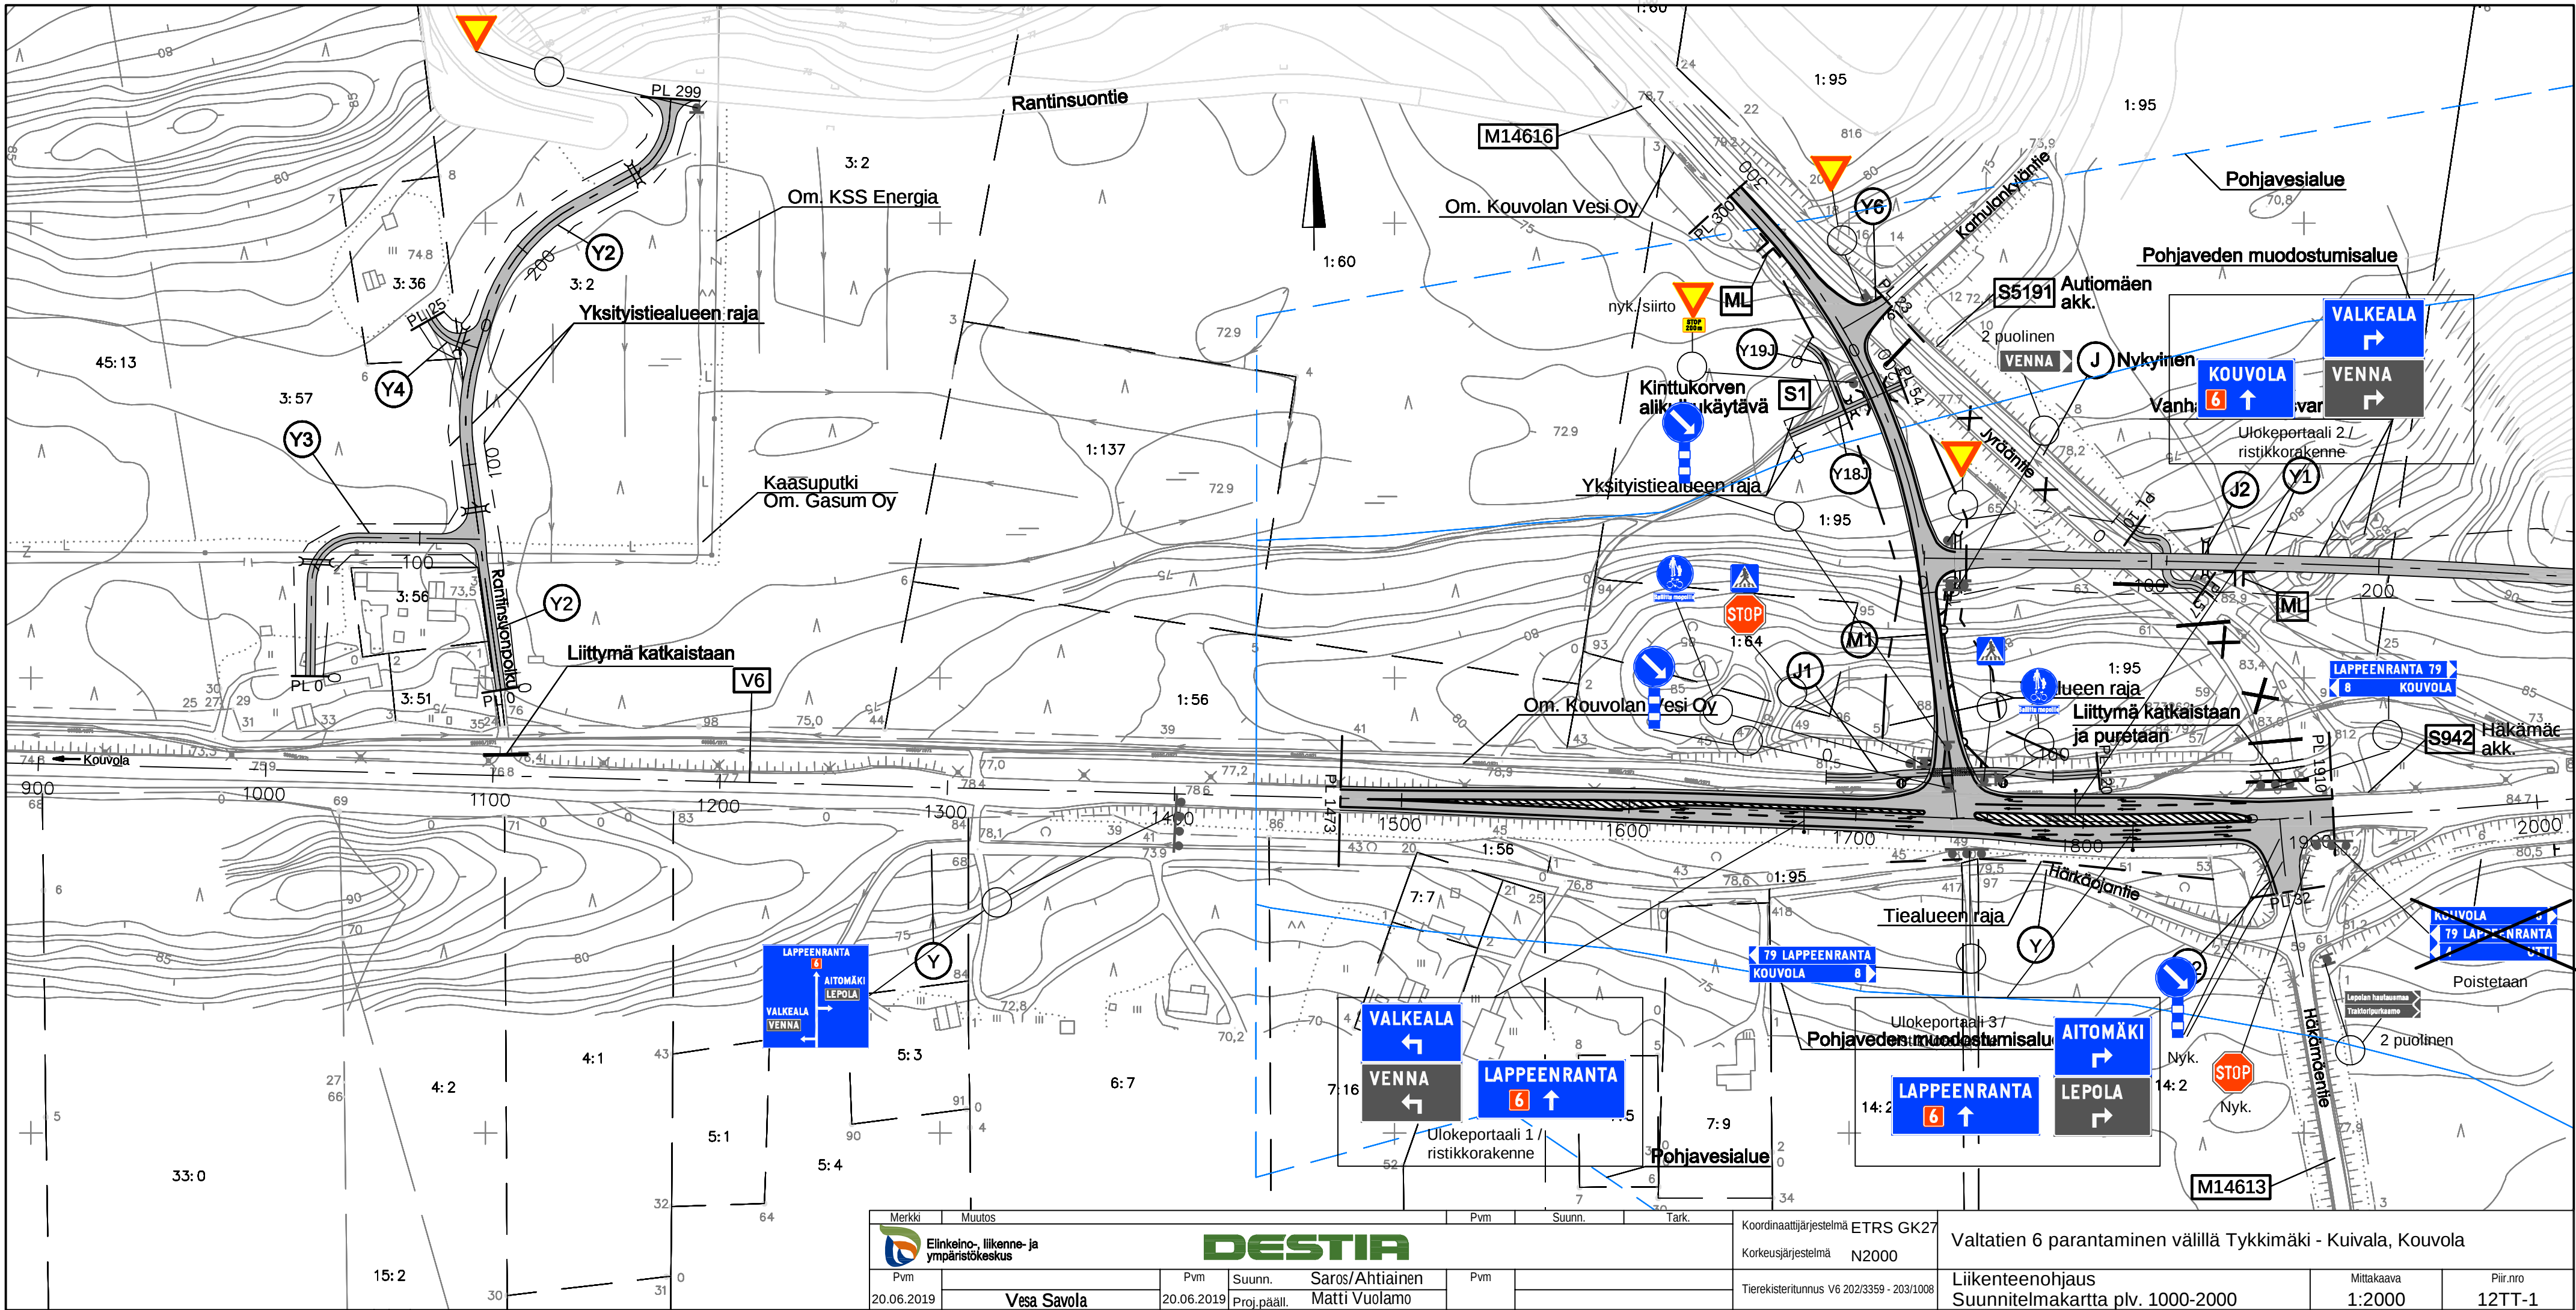

Merkki		Muutos		Pvm	Suunn.	Tark.	Koordinaattijärjestelmä ETRS GK27		Valtatien 6 parantaminen välillä Tykkimäki - Kuivala, Kouvola				
		Elinkeino-, liikenne- ja ympäristökeskus		DESTIA			Korkeusjärjestelmä N2000						
Pvm			Pvm	Suunn.	Saros/Ahtiainen	Pvm			Tierekisteritunnus V6 202/3359 - 203/1008		Liikenteenohjaus Suunnitelmakartta plv. 1000-2000	Mittakaava 1:2000	Piir.nro 12TT-1
20.06.2019	Vesa Savola		20.06.2019	Proj.pääll.	Matti Vuolamo								