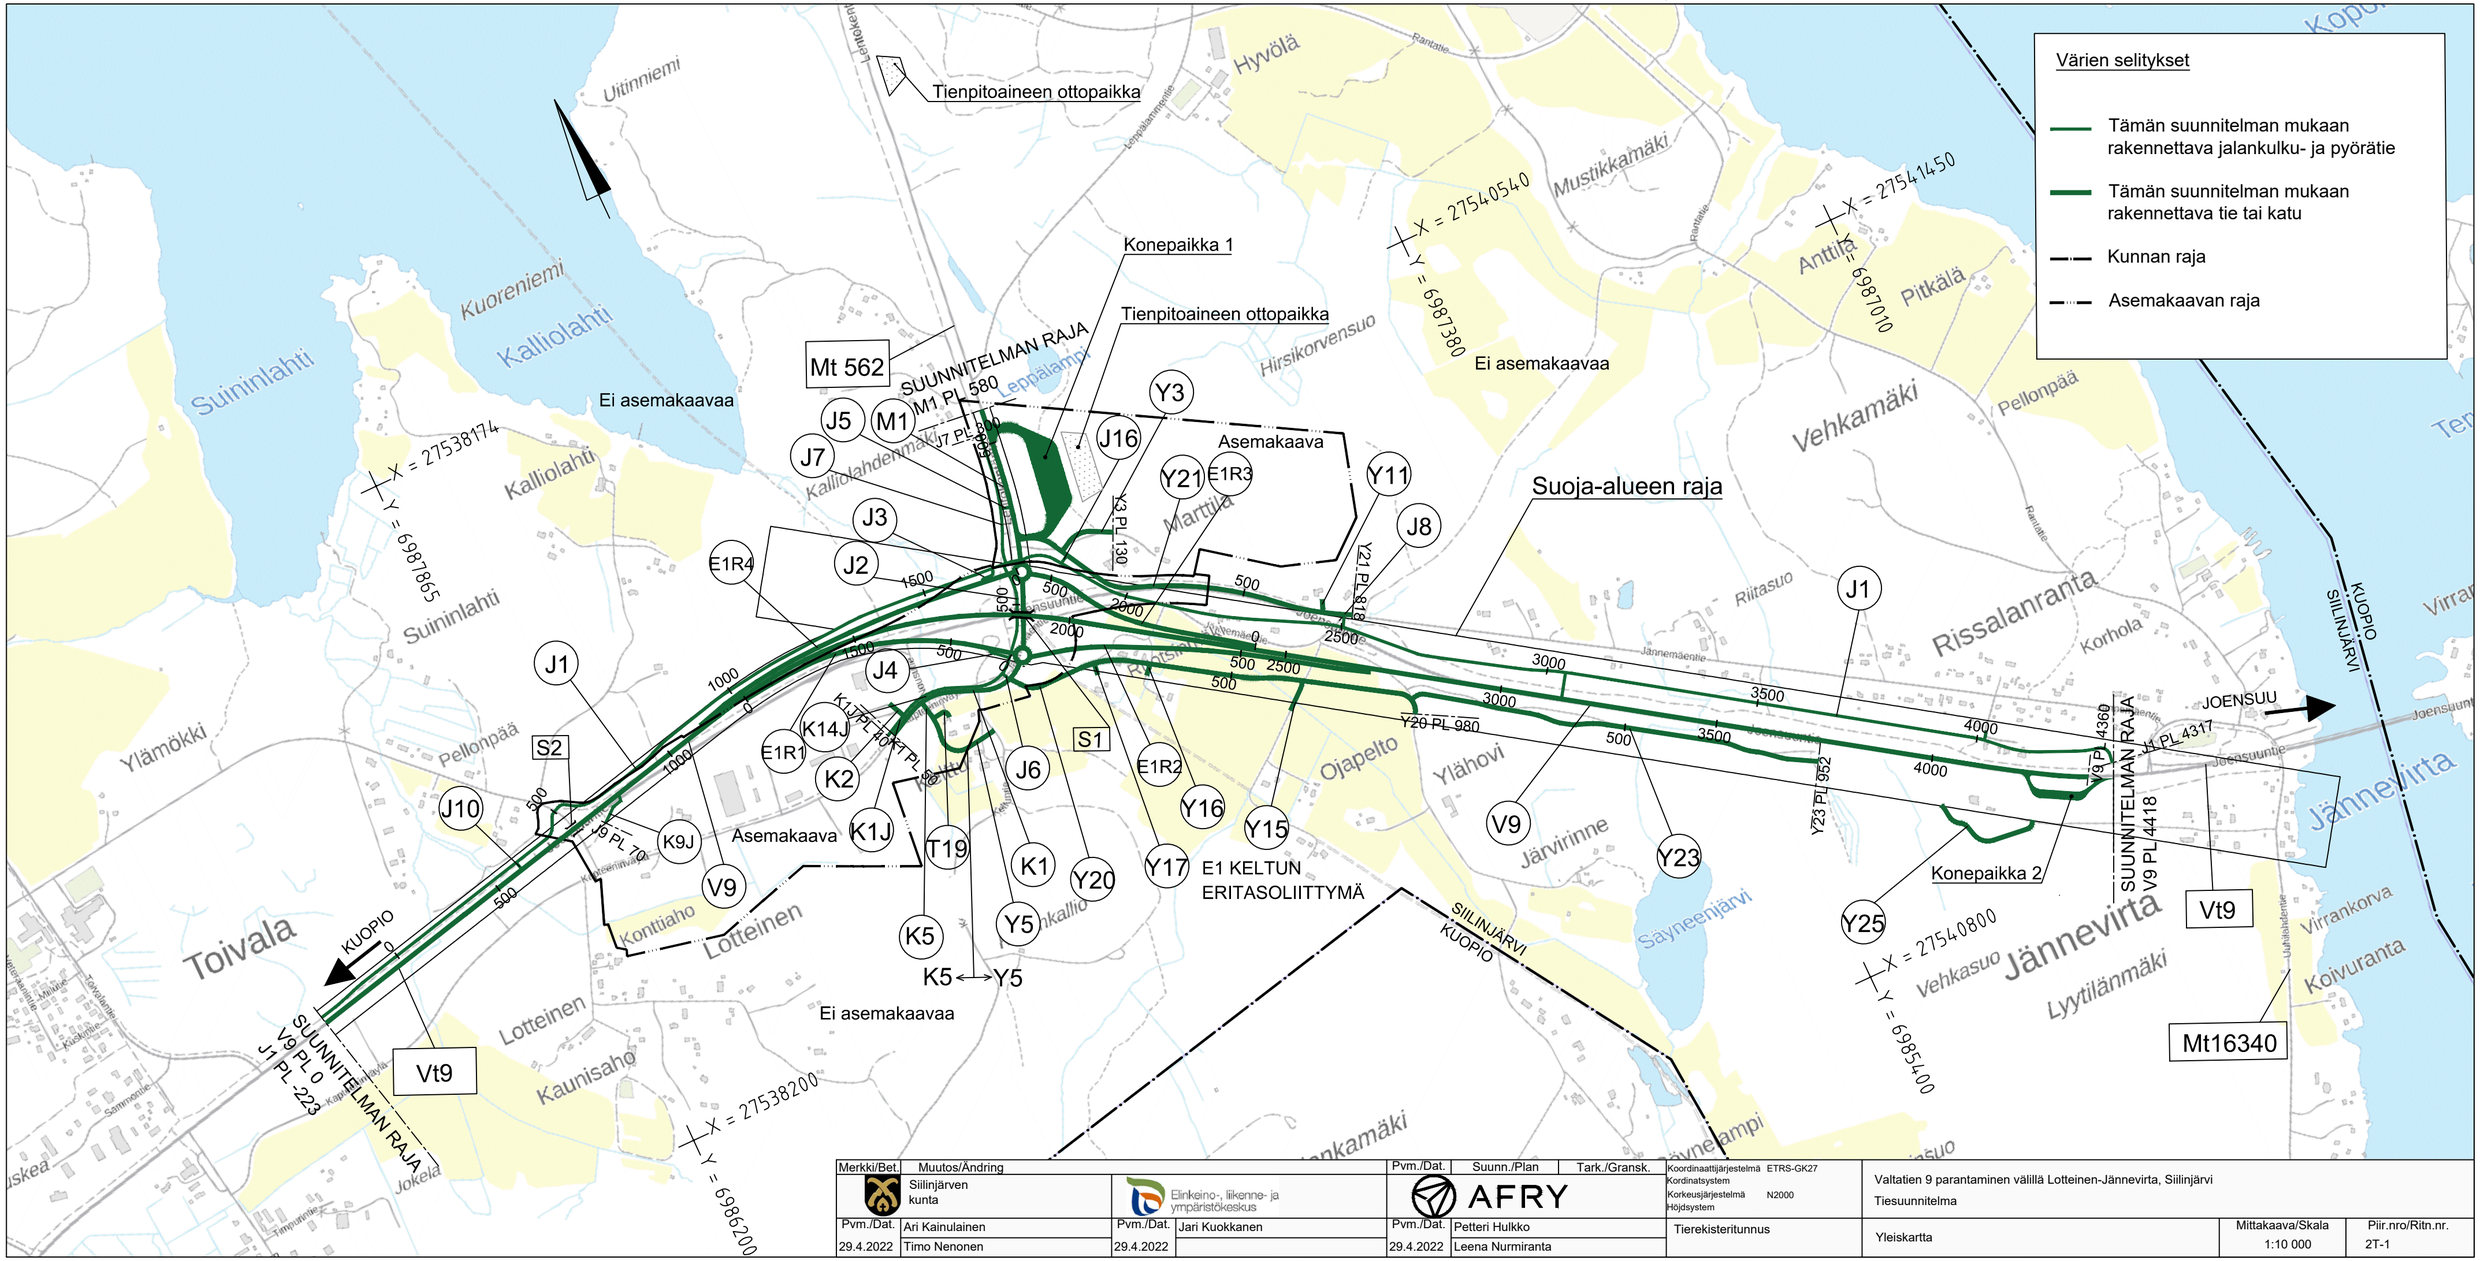

Merkki/Bet.	Muutos/Ändring	Pvm./Dat.	Suunn./Plan	Tark./Gransk.
	Siilinjärven kunta			
Pvm./Dat.	Ari Kainulainen	Pvm./Dat.	Jari Kuokkanen	Pvm./Dat. Petteri Hulkko
29.4.2022	Timo Nenonen	29.4.2022		29.4.2022 Leena Nurmiranta

Elinkeino-, liikenne- ja ympäristökeskus

AFRY

Koordinaattijärjestelmä ETRS-GK27
Kordinatsystem
Korkeusjärjestelmä N2000
Höjdsystem

Tierekisteritunnus

Valtatien 9 parantaminen välillä Lotteinen-Jännevirta, Siilinjärvi
Tiesuunnitelma

Yleiskartta

Mittakaava/Skala 1:10 000

Piir.nro/Ritn.nr. 2T-1