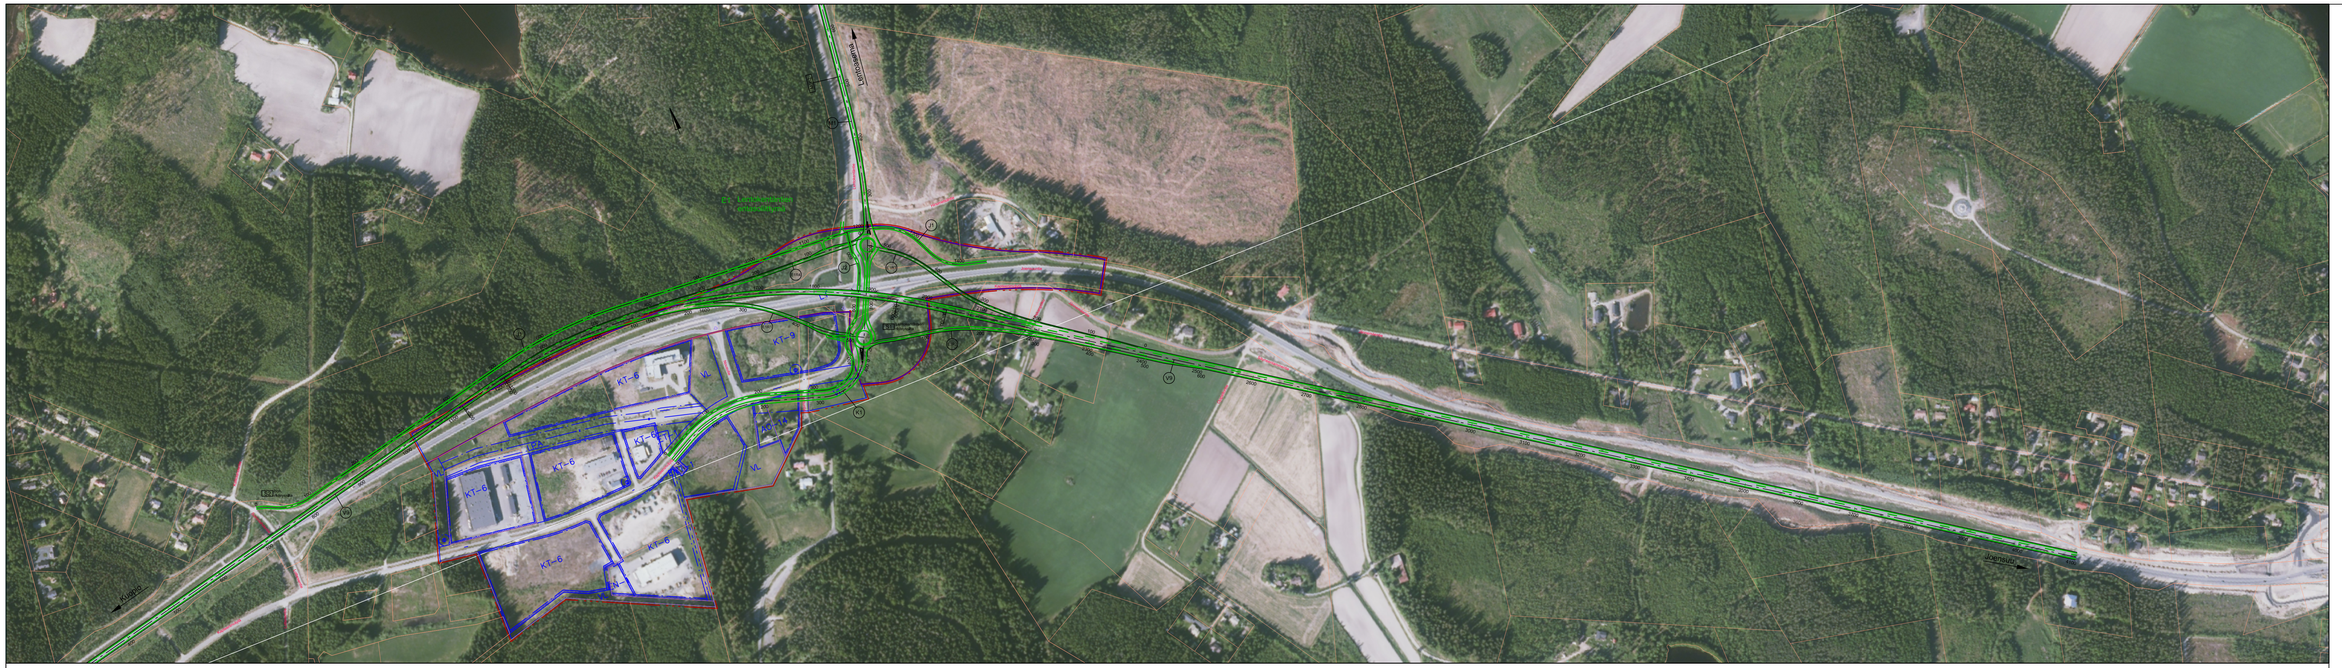

Lentoasema
M562
M1
Lentokentäntie
E1 Lentokentäntien eritasoliittymä
Hirsimetsäntie
J1
J2
E1R1
E1R2
E1R3
E1R4
S1 Lentokentäntien risteyssilta
S2 Nyk. risteyssilta
Joensuuntie
Kapteeninväylä
Jännemäentie
Säyneenlammentie
Ojapellontie
Nousutie
K1
V9
KT–9
KT–6
VL
LPA
ET–1
AO–14
LT
A=300
R=1000
Kuopio
Joensuu
0
100
200
300
400
500
600
700
800
900
1000
1100
1200
1300
1400
1500
1600
1700
1800
1900
2000
2100
2200
2300
2400
2500
2600
2700
2800
2900
3000
3100
3200
3300
3400
3500
3600
3700
3800
3900
4000
4100

Koordinaattijärjestelmä ETRS-GK27
Korkeusjärjestelmä N2000

Merkki	Muutos	Pvm	Suunn.	Tark.

Hankkeen nimi
Valtatien 9 ja maantien 562 (Lentokentäntie) liikennejärjestelyt, Siilinjärvi
Toimenpideselvitys

Piirustuksen sisältö
Suunnitelmakartta ja pituusleikkaus

DESTIA
Elinkeino-, liikenne- ja ympäristökeskus

Pvm 15.1.2020	Suunn. Markku Pennanen	Pvm 15.1.2020	Tark.
	Proj.pääll. Heimo Hätinen		Hyv. Jari Kuokkanen
Tierekisteritunnus V9 327/2700 - 328/2260		Mittakaava 1:4000 1:4000/1:400	Piir.nro 2