


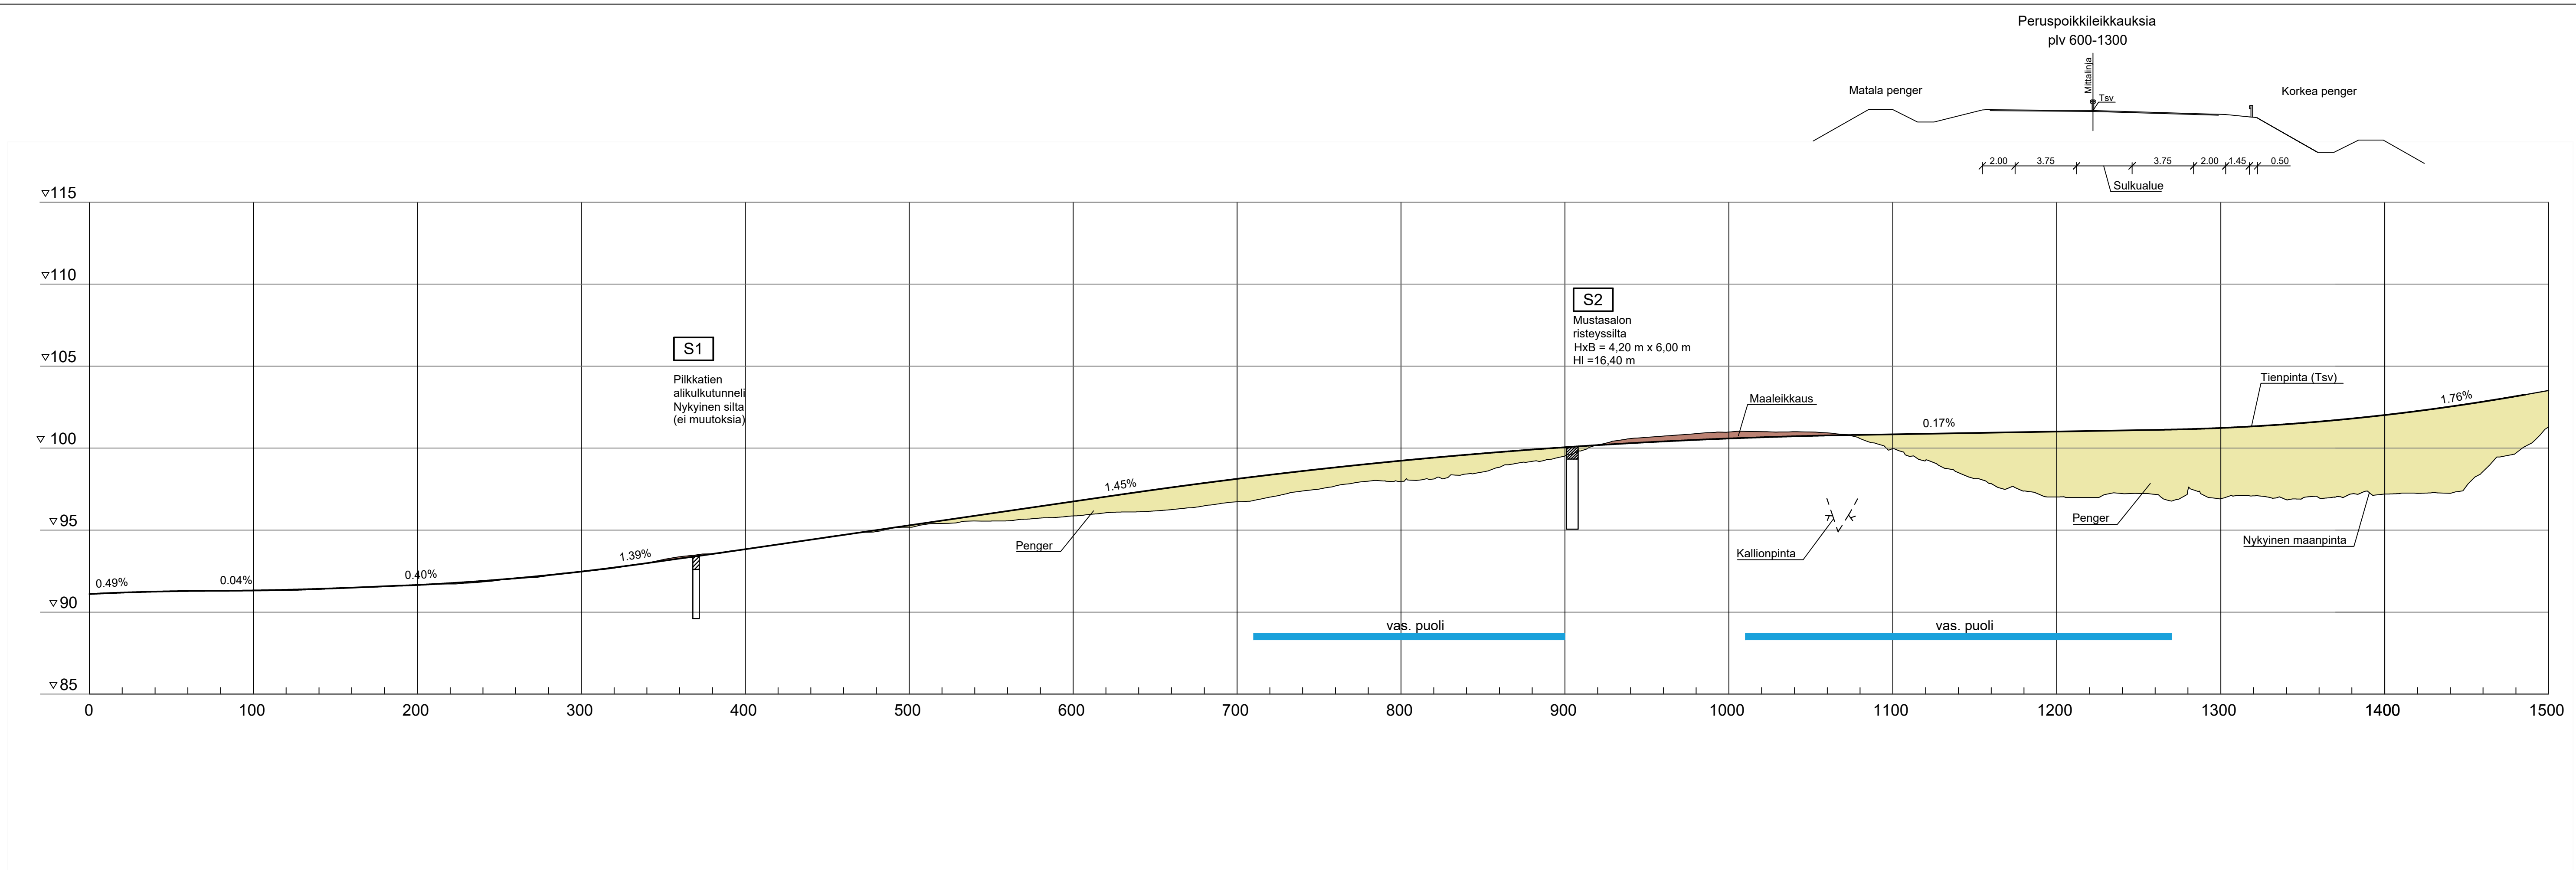

Meluntorjuntatarve

Luonnos 8.9.2020

Merkki	Muutos	Pvm.	Suunn.	Tark.	Koordinaattijärjestelmä ETRS-GK28					Valtatien 5 parantaminen välillä,									
 Elinkeino-, liikenne- ja ympäristökeskus					DESTIA					Korkeusjärjestelmä N2000					Leppävirta - Palokangas, Leppävirta				
Pvm.		Pvm.	Erkki Karjalainen	Pvm.		Tierekisteritunnus V5 151/775 -153/800					Pituusleikkaus plv 600-1500					Mittakaava 1:2000/1:200		Piir.nro 5.1T-1	
	Timo Särkkä		Esa Laurikainen																