


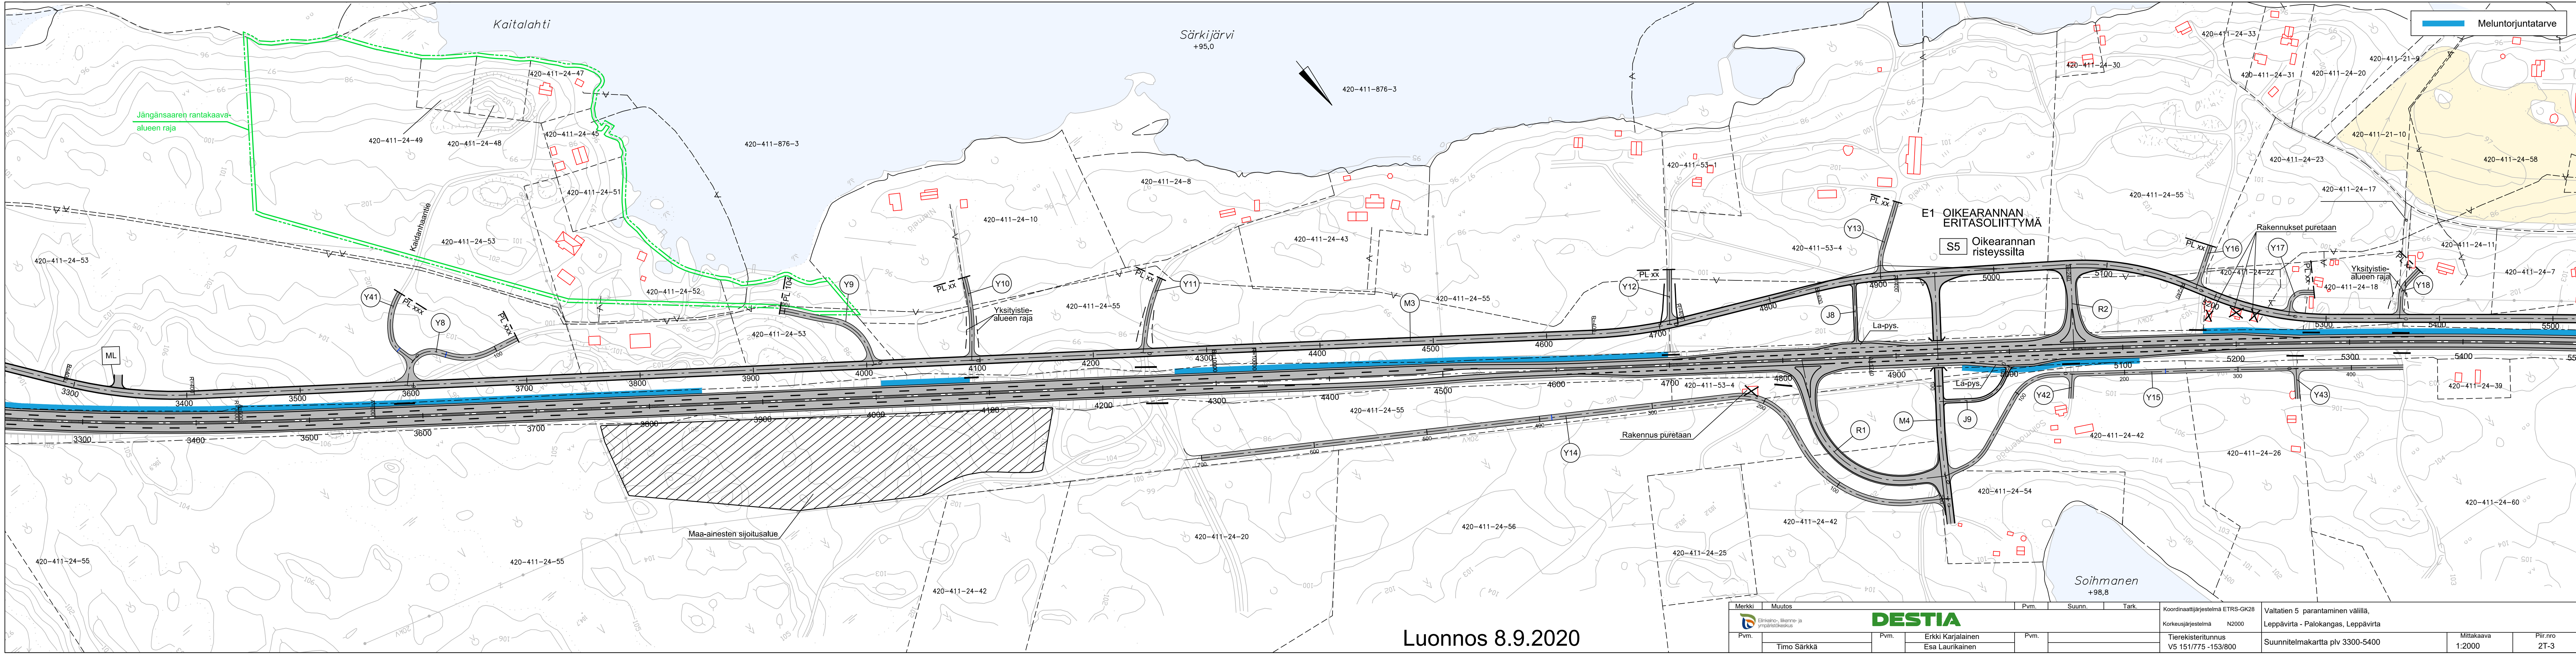

Luonnos 8.9.2020

Merkki		Muutos	Pvm.	Suunn.	Tark.	Koordinaattijärjestelmä ETRS-GK28		Valtatien 5 parantaminen välillä,	
Pvm.						Korkeusjärjestelmä N2000		Leppävirta - Palokangas, Leppävirta	
Pvm.		Timo Särkkä	Pvm.	Erkki Karjalainen	Pvm.	Tierekisteritunnus V5 151/775 -153/800		Suunnitelmakartta plv 3300-5400	
				Esa Laurikainen				Mittakaava 1:2000	Piir.nro 2T-3