


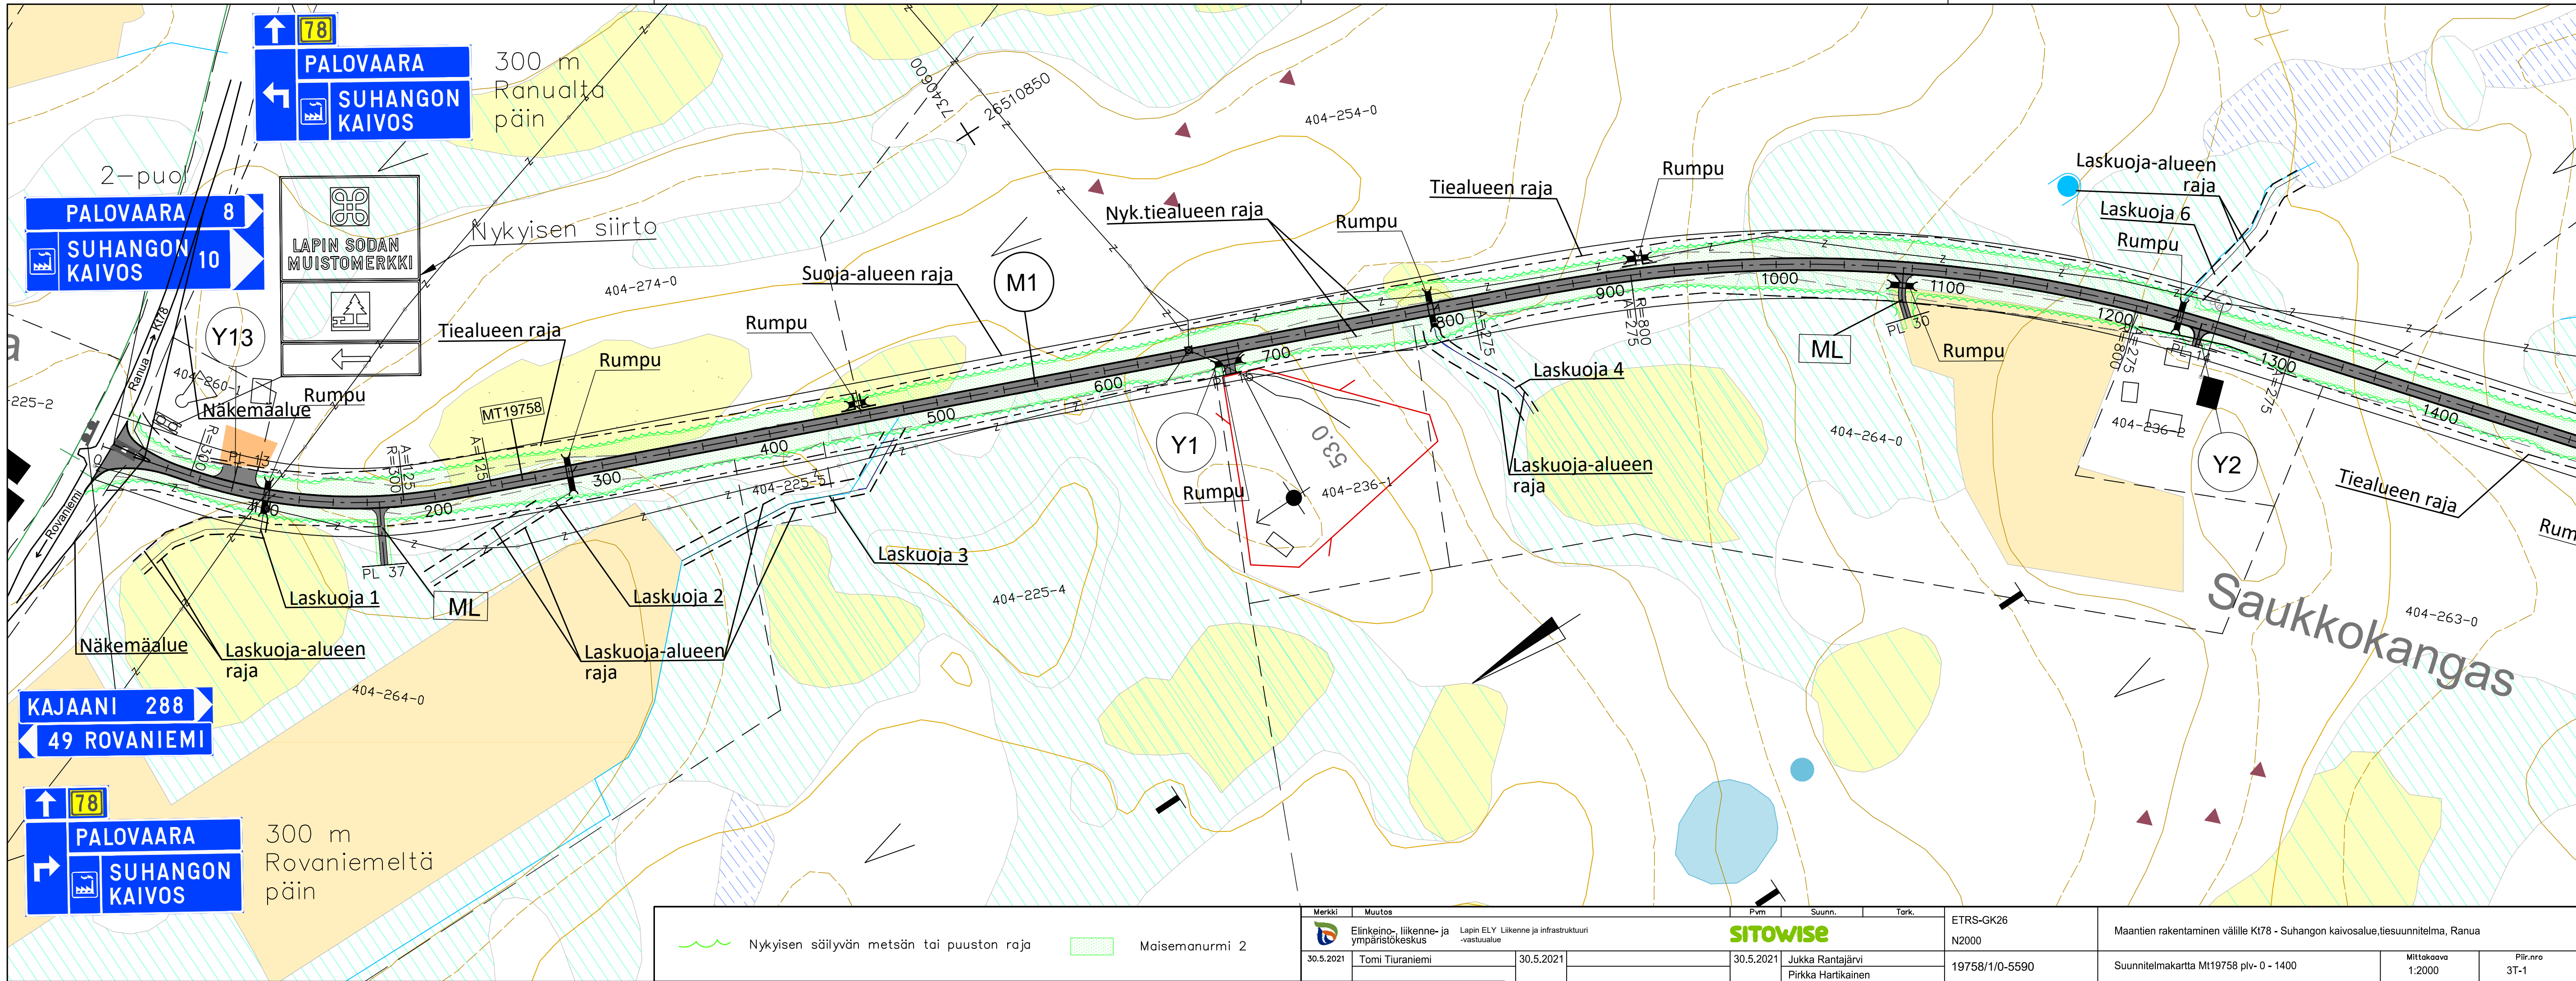

Merkki		Muutos		Pvm		Suunn.		Tark.		ETRS-GK26		Maantien rakentaminen välillä Kt78 - Suohangon kaivosalue, tiesuunnitelma, Ranua		
		Nykyisen säilyvän metsän tai puuston raja				Maisemanurmi 2		SITOWISE		N2000		Suunnitelmakartta Mt19758 plv- 0 - 1400		
30.5.2021	Tommi Tiuraniemi	30.5.2021		30.5.2021	Jukka Rantajärvi	30.5.2021	Pirkka Hartikainen	19758/1/0-5590				Mittakaava	1:2000	Piir.nro
												3T-1		