


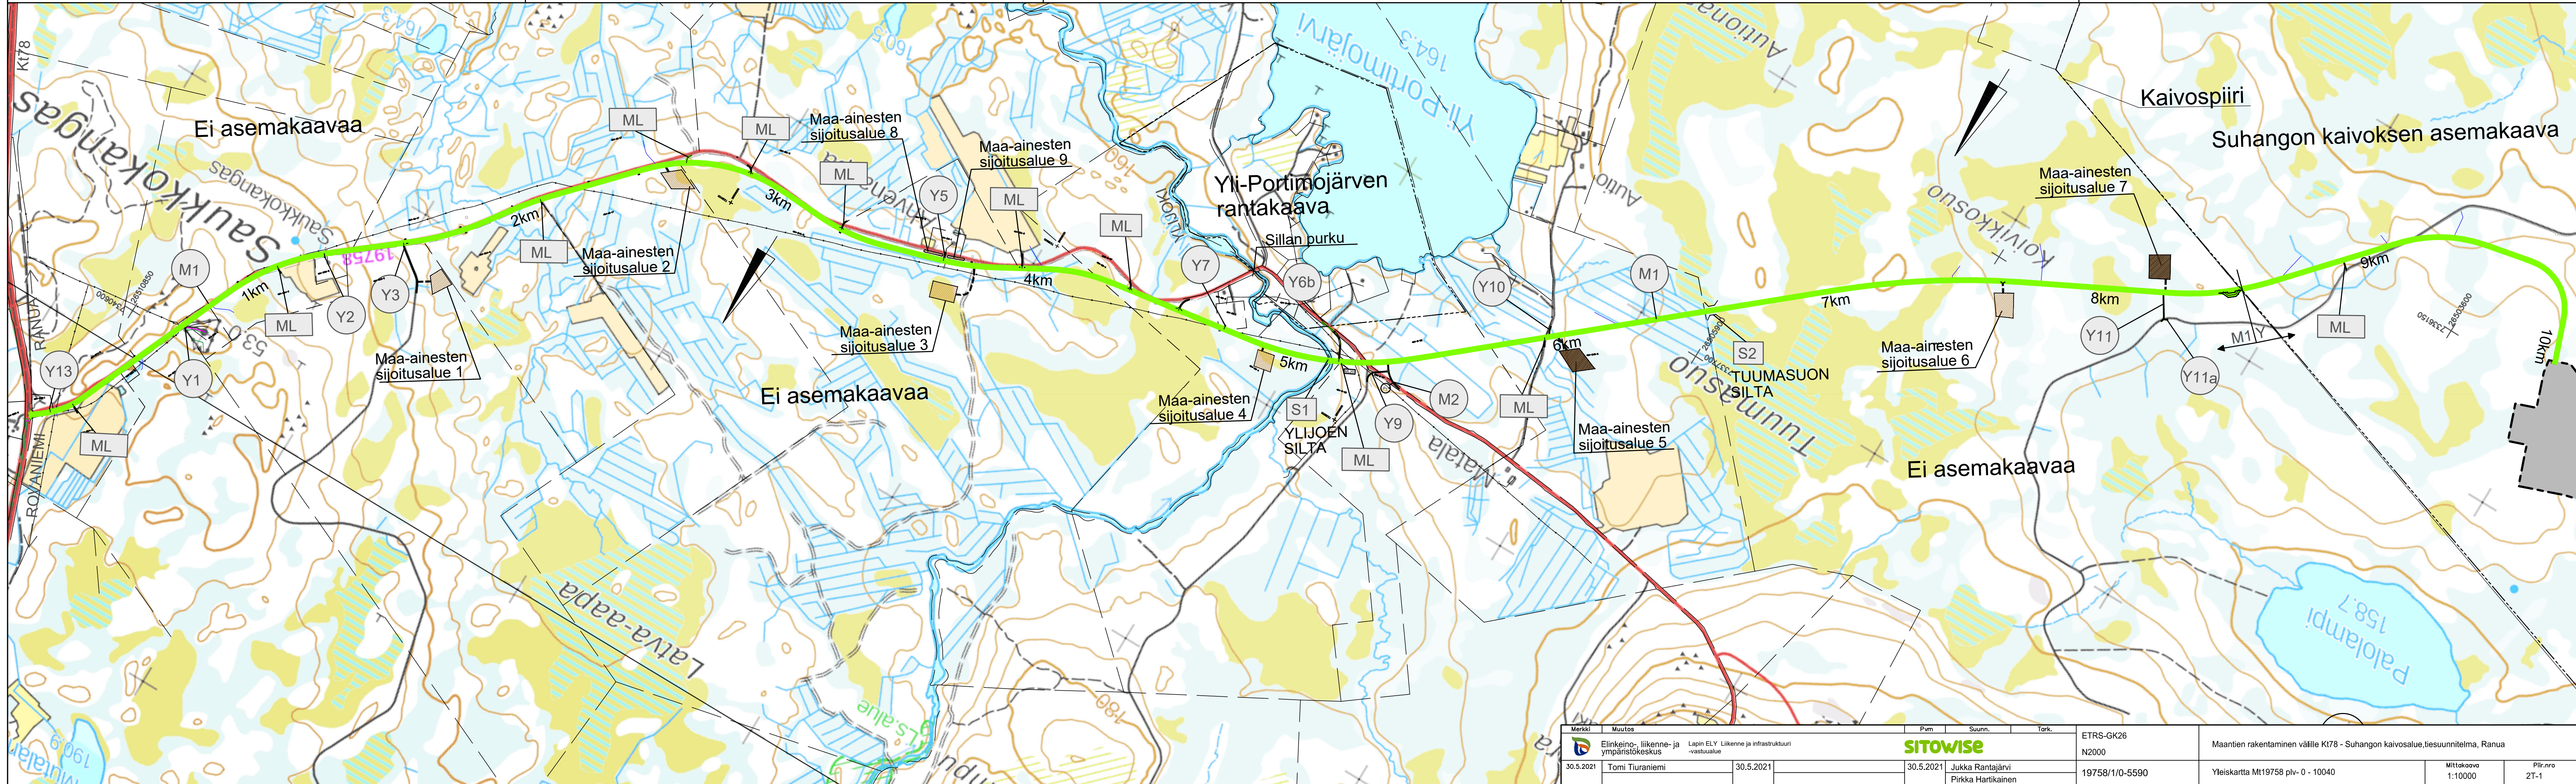

Merkki	Muutos	Pvm	Suunn.	Tark.	ETRS-GK26	Maantien rakentaminen välillä K178 - Suhangon kaivosalue, tiesuunnitelma, Ranua		
	Elinkeino- ja ympäristökeskus	Lapin ELY Liikenne ja infrastruktuuri -vastuualue	SITOWISE			N2000	Yleiskartta Mt19758 p1v- 0 - 10040	
30.5.2021	Tomi Tiuraniemi	30.5.2021	30.5.2021	Jukka Rantajarvi Pirkka Hartikainen	19758/1/0-5590	Mittakaava 1:10000	Piir.nro 2T-1	