


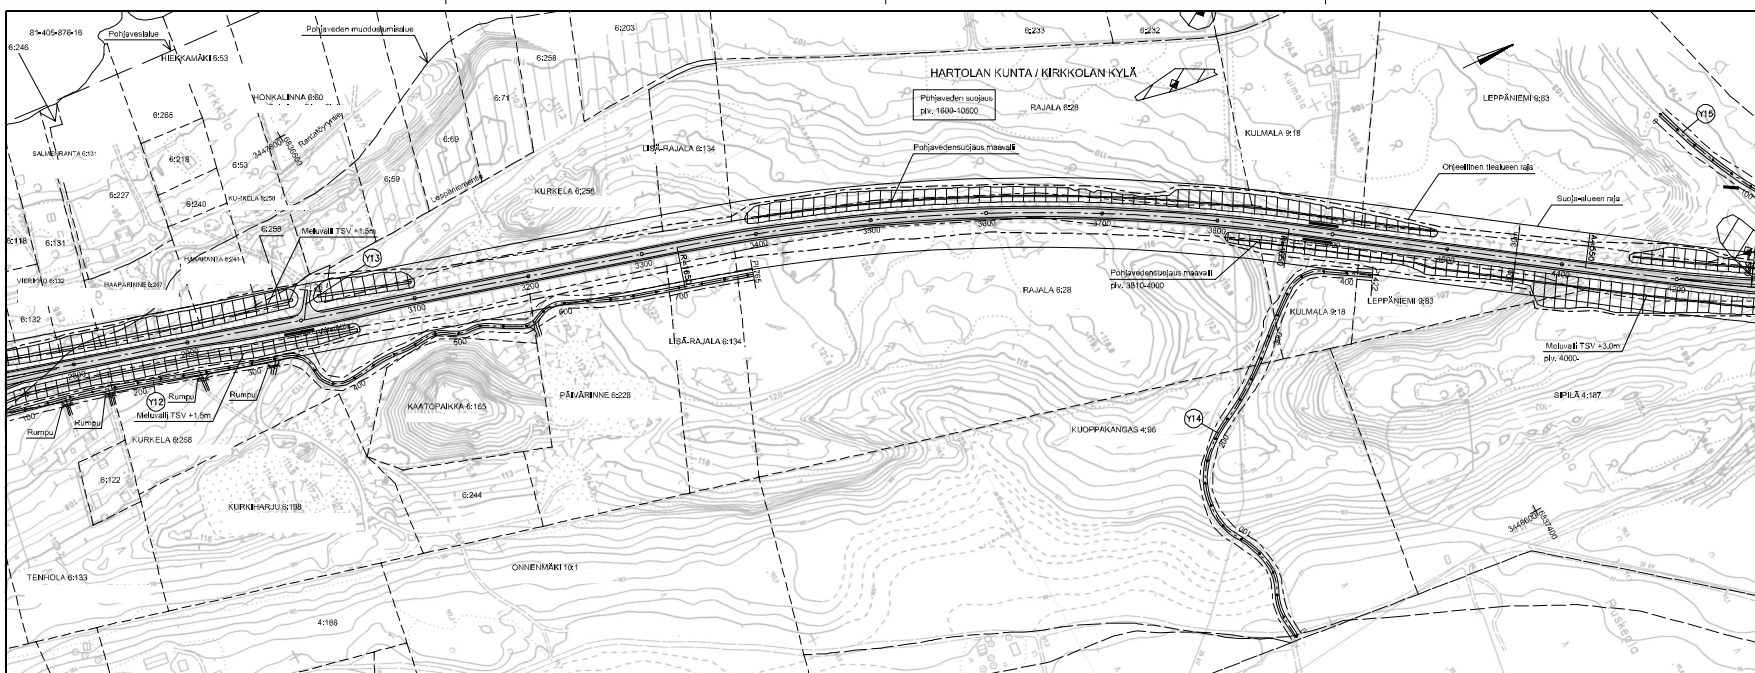

Maail	Maail	P.m.	Stuor.	Tot.
Valtatie 4 parantaminen välillä Hartola - Oravakvensalmi, Hartola				
Pohjaveden suojus				
Suunnitelma				
Suunnitelma, p.lv. 2800 - 4200				
DESTIA		TIEHALLINTO VÄGFORVALNINGEN		
P.m.	Stuor.	P.m.	Tot.	
12.1.2009	12.1.2009	12.1.2009	12.1.2009	
Tietohallinto		Tietohallinto		
V4 218 200 219 5900		1:2000		