


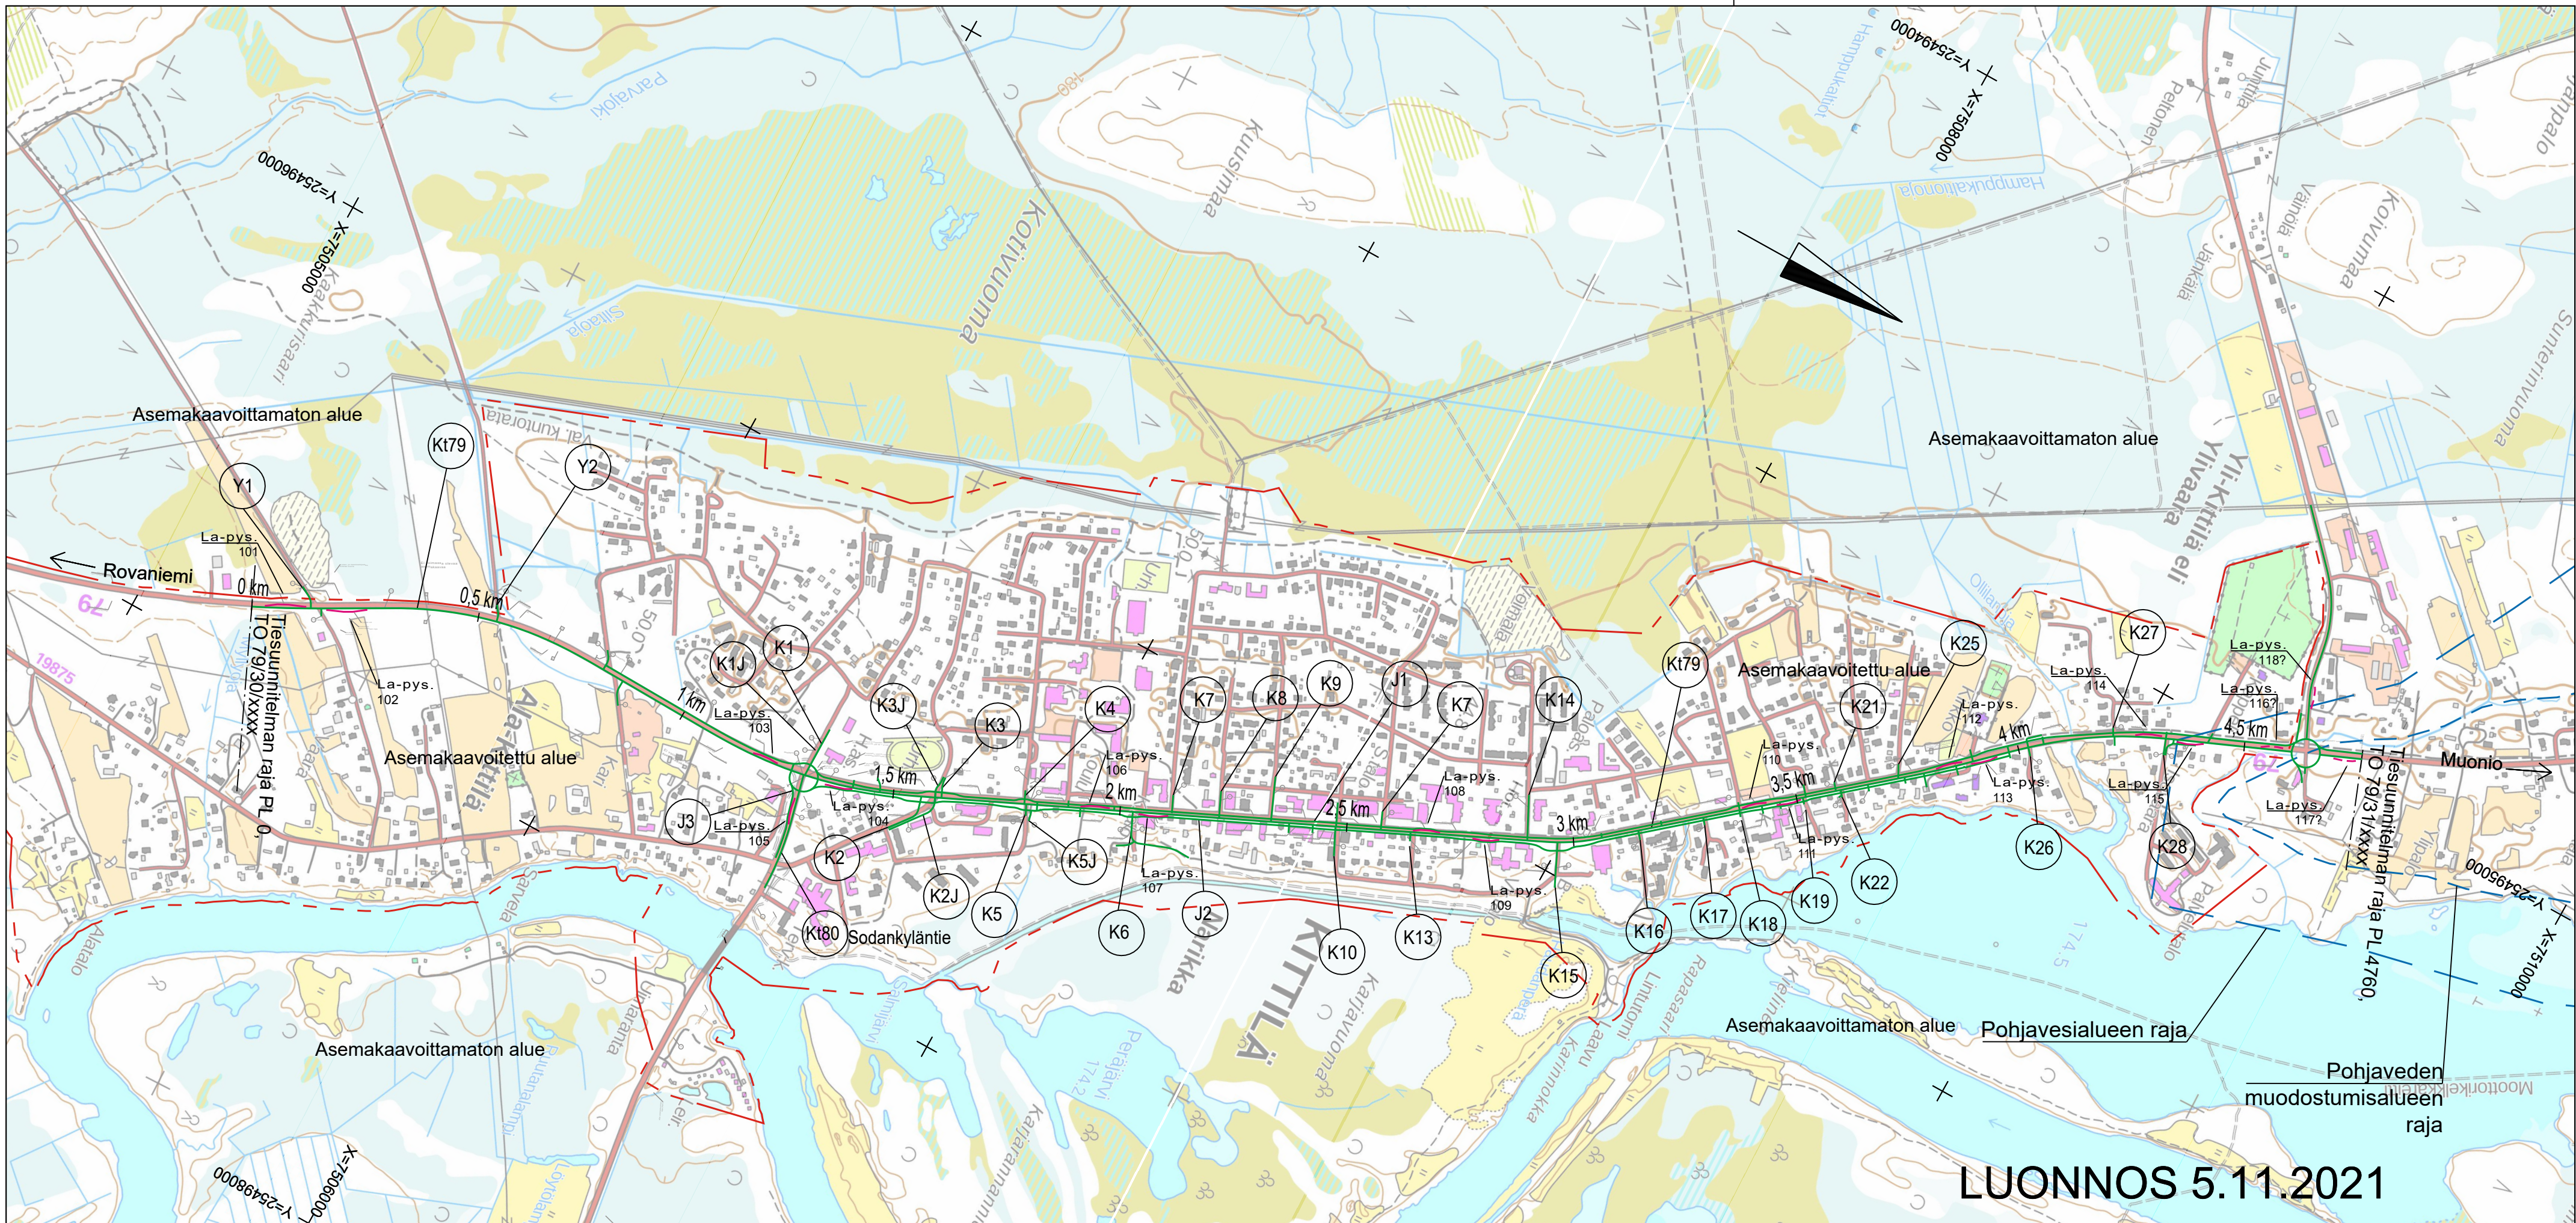

LUONNOS 5.11.2021

Merkintöjen selitykset:

Suunniteltu tieyhteys tai jalankulku- ja pyöräilyväylä



pvm
xx.xx.2021
Tomi Tiuraniemi



pvm
xx.xx.2021
Lauri Kurula



pvm
xx.xx.2021
Jari Kinnunen

Koord.järjestelmä ETRS-GK25
Korkeusjärjestelmä N2000
Tierekisteriosoite
79/30/1580 - 79/31/3360

Kt79 parantaminen Kittilän keskustan kohdalla, Kittilä
Tiesuunnitelma

Yleiskartta
Mk. 1:10000
Pii.no 2.1T-1