


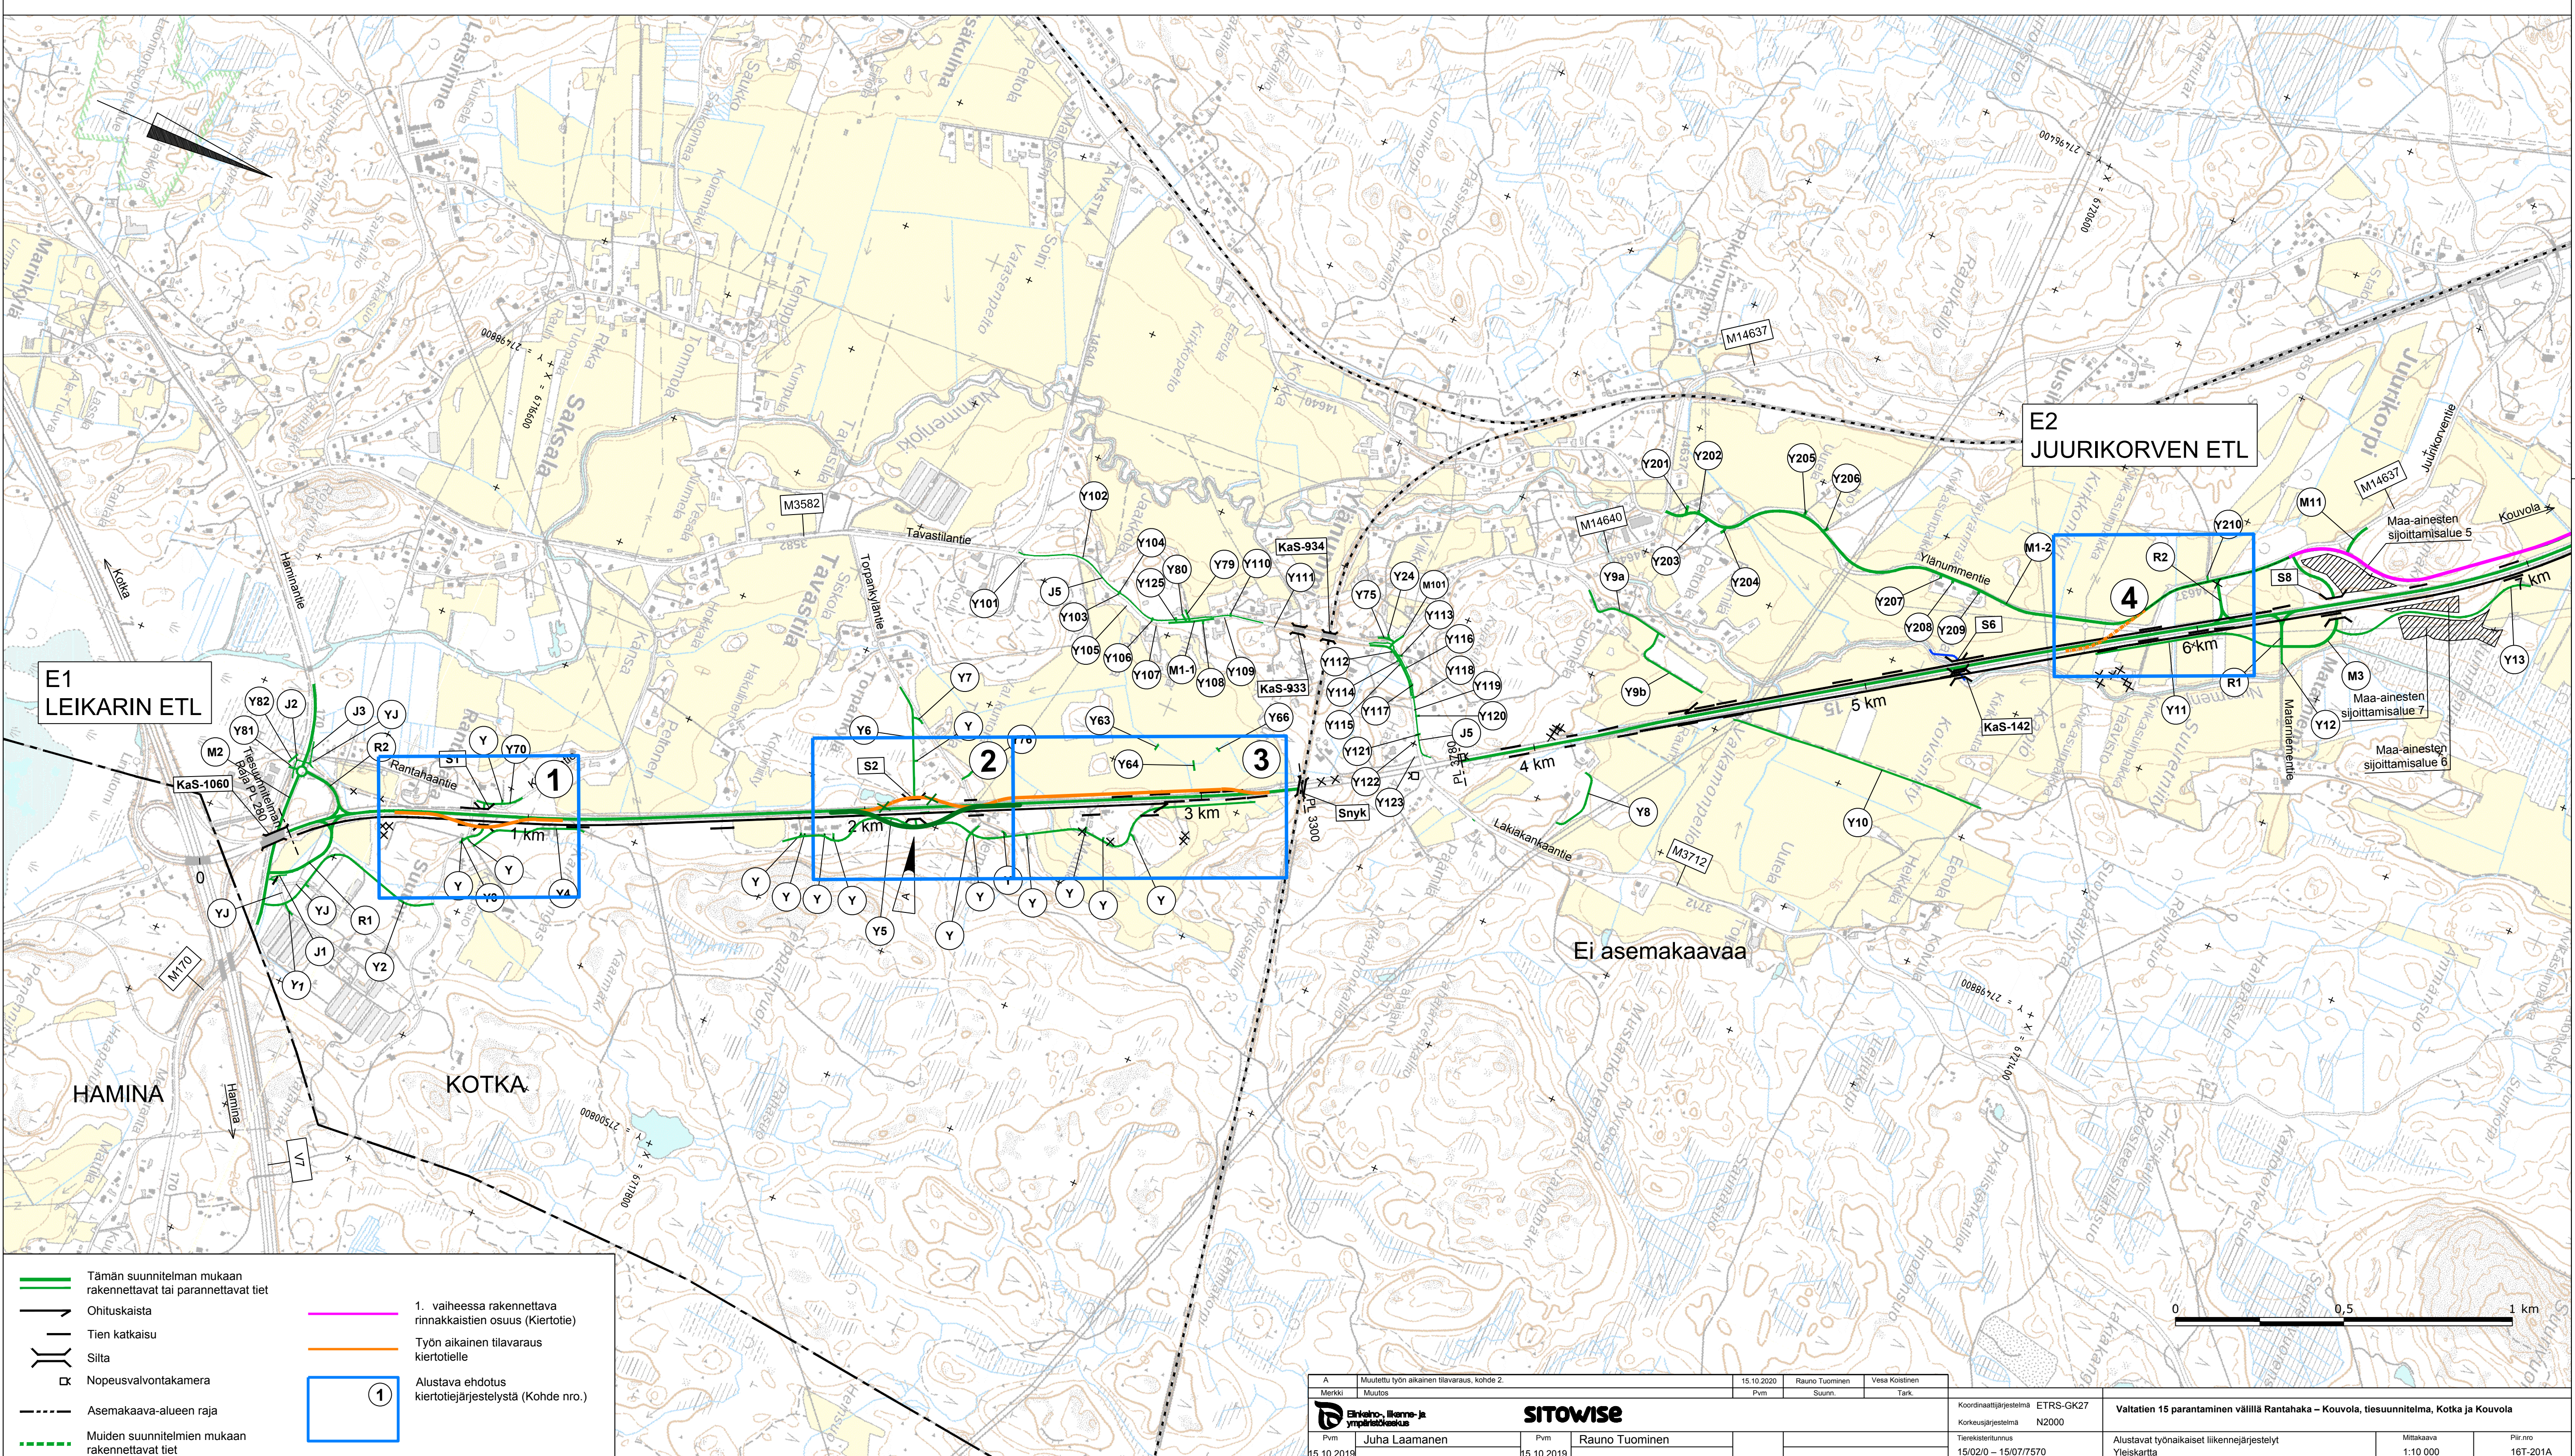

Tämän suunnitelman mukaan rakennettavat tai parannettavat tiet

Ohituskaista

Tien katkaisu

Silta

Nopeusvalvontakamera

Asemakaava-alueen raja

Muiden suunnitelmien mukaan rakennettavat tiet

1. vaiheessa rakennettava rinnakkaisten osuus (Kiertotie)

Työn aikainen tilavaus kiertotielle

1

Alustava ehdotus kiertotiejärjestelystä (Kohde nro.)

A	Muutettu työn aikainen tilavaus, kohde 2.	15.10.2020	Pvm	Rauno Tuominen	Vesa Kolstén	Tark.
Merkki	Muutos					
Ennen- ja jälkeenkuva SITOWISE Koordinaattijärjestelmä ETRS-GK27 Korkeusjärjestelmä N2000 Valtatien 15 parantaminen välellä Rantahaka – Kouvola, tiesuunnitelma, Kotka ja Kouvola						
Pvm	Juha Laamanen	Pvm	Rauno Tuominen			
15.10.2019		15.10.2019				
Tietokustannus 15/02/0 – 15/07/7570				Mittakaava 1:10 000		Piir.nro 16T-201A