


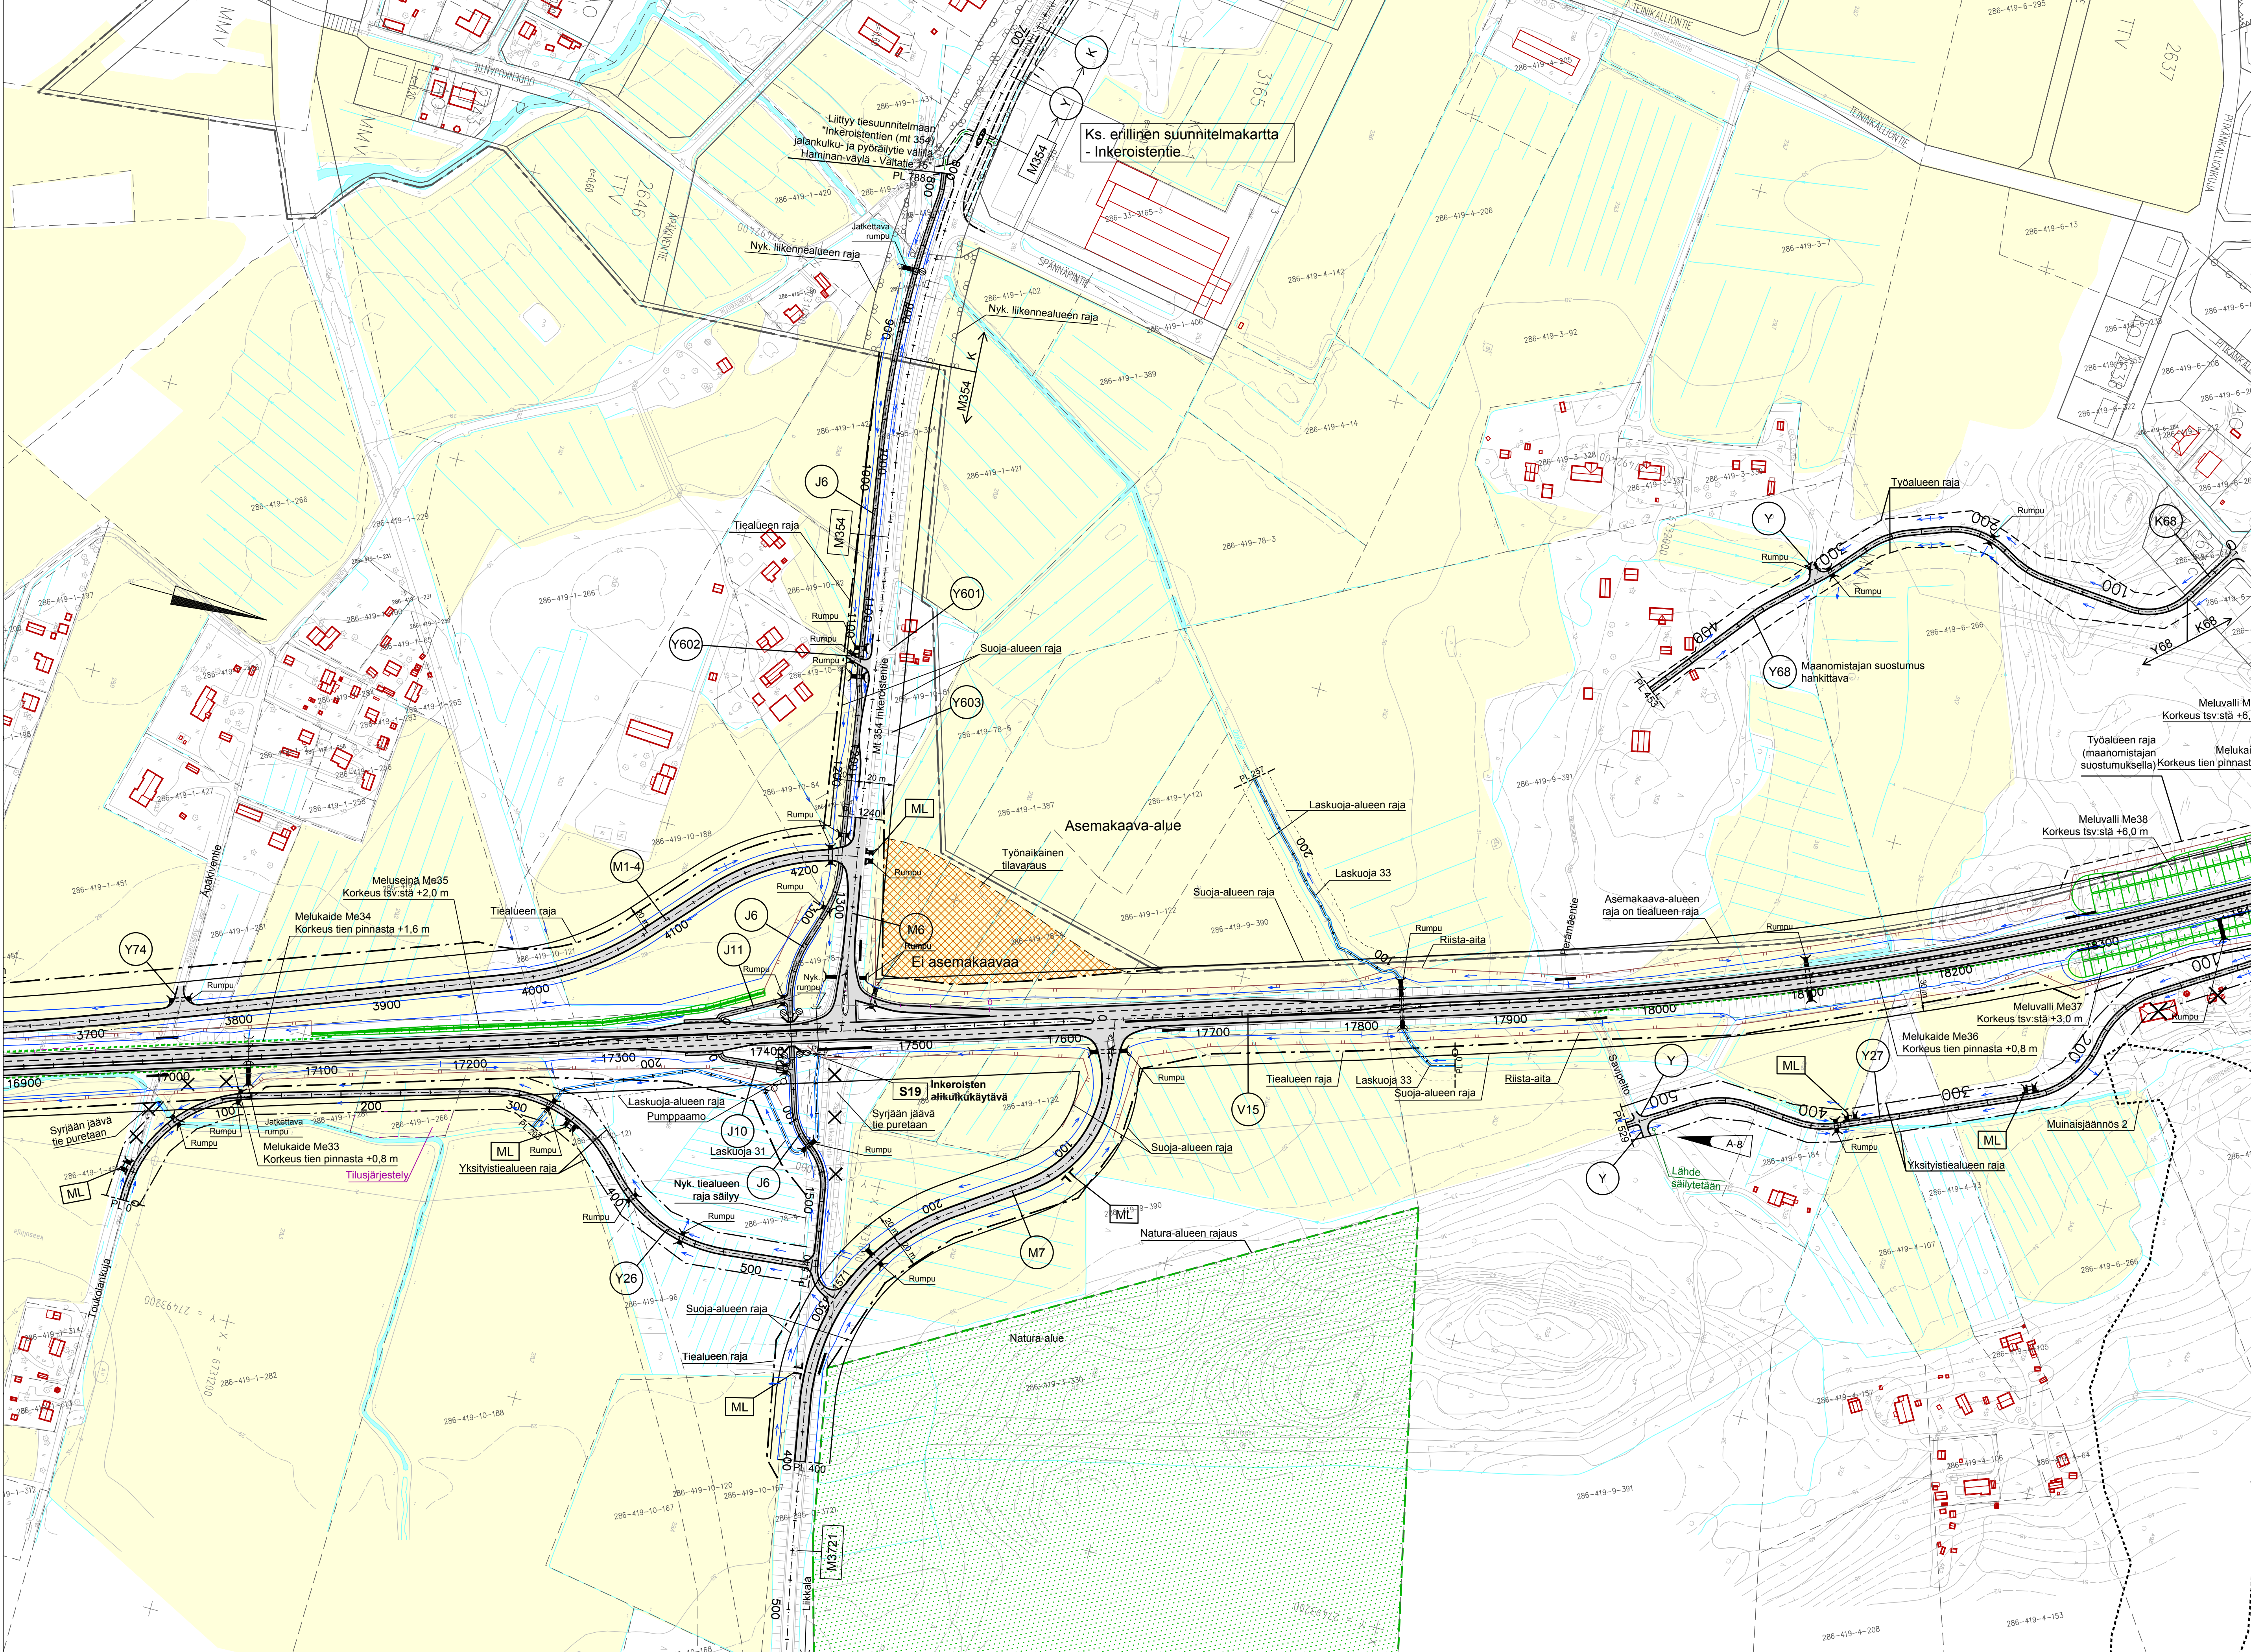

0 100 200 m

A-B Merkit		Lähde ja teksti sen säilyttämisestä tehty kartalle		15.10.2020	Rauno Tuominen	Vesa Koistinen
Muutos		Muutos		Pvm	Suunn.	Tark.
Pvm		Pvm		Koordinaattijärjestelmä ETRS-GK27		
15.10.2019		15.10.2019		Korkeusjärjestelmä N2000		
Juha Laamanen		Rauno Tuominen		Tietokarttaperuste		
				Suunnitelma Vt 15 pylv. 16900-18400		
				Mittakaava 1:2000		
				Piv.no 3T-12A		