


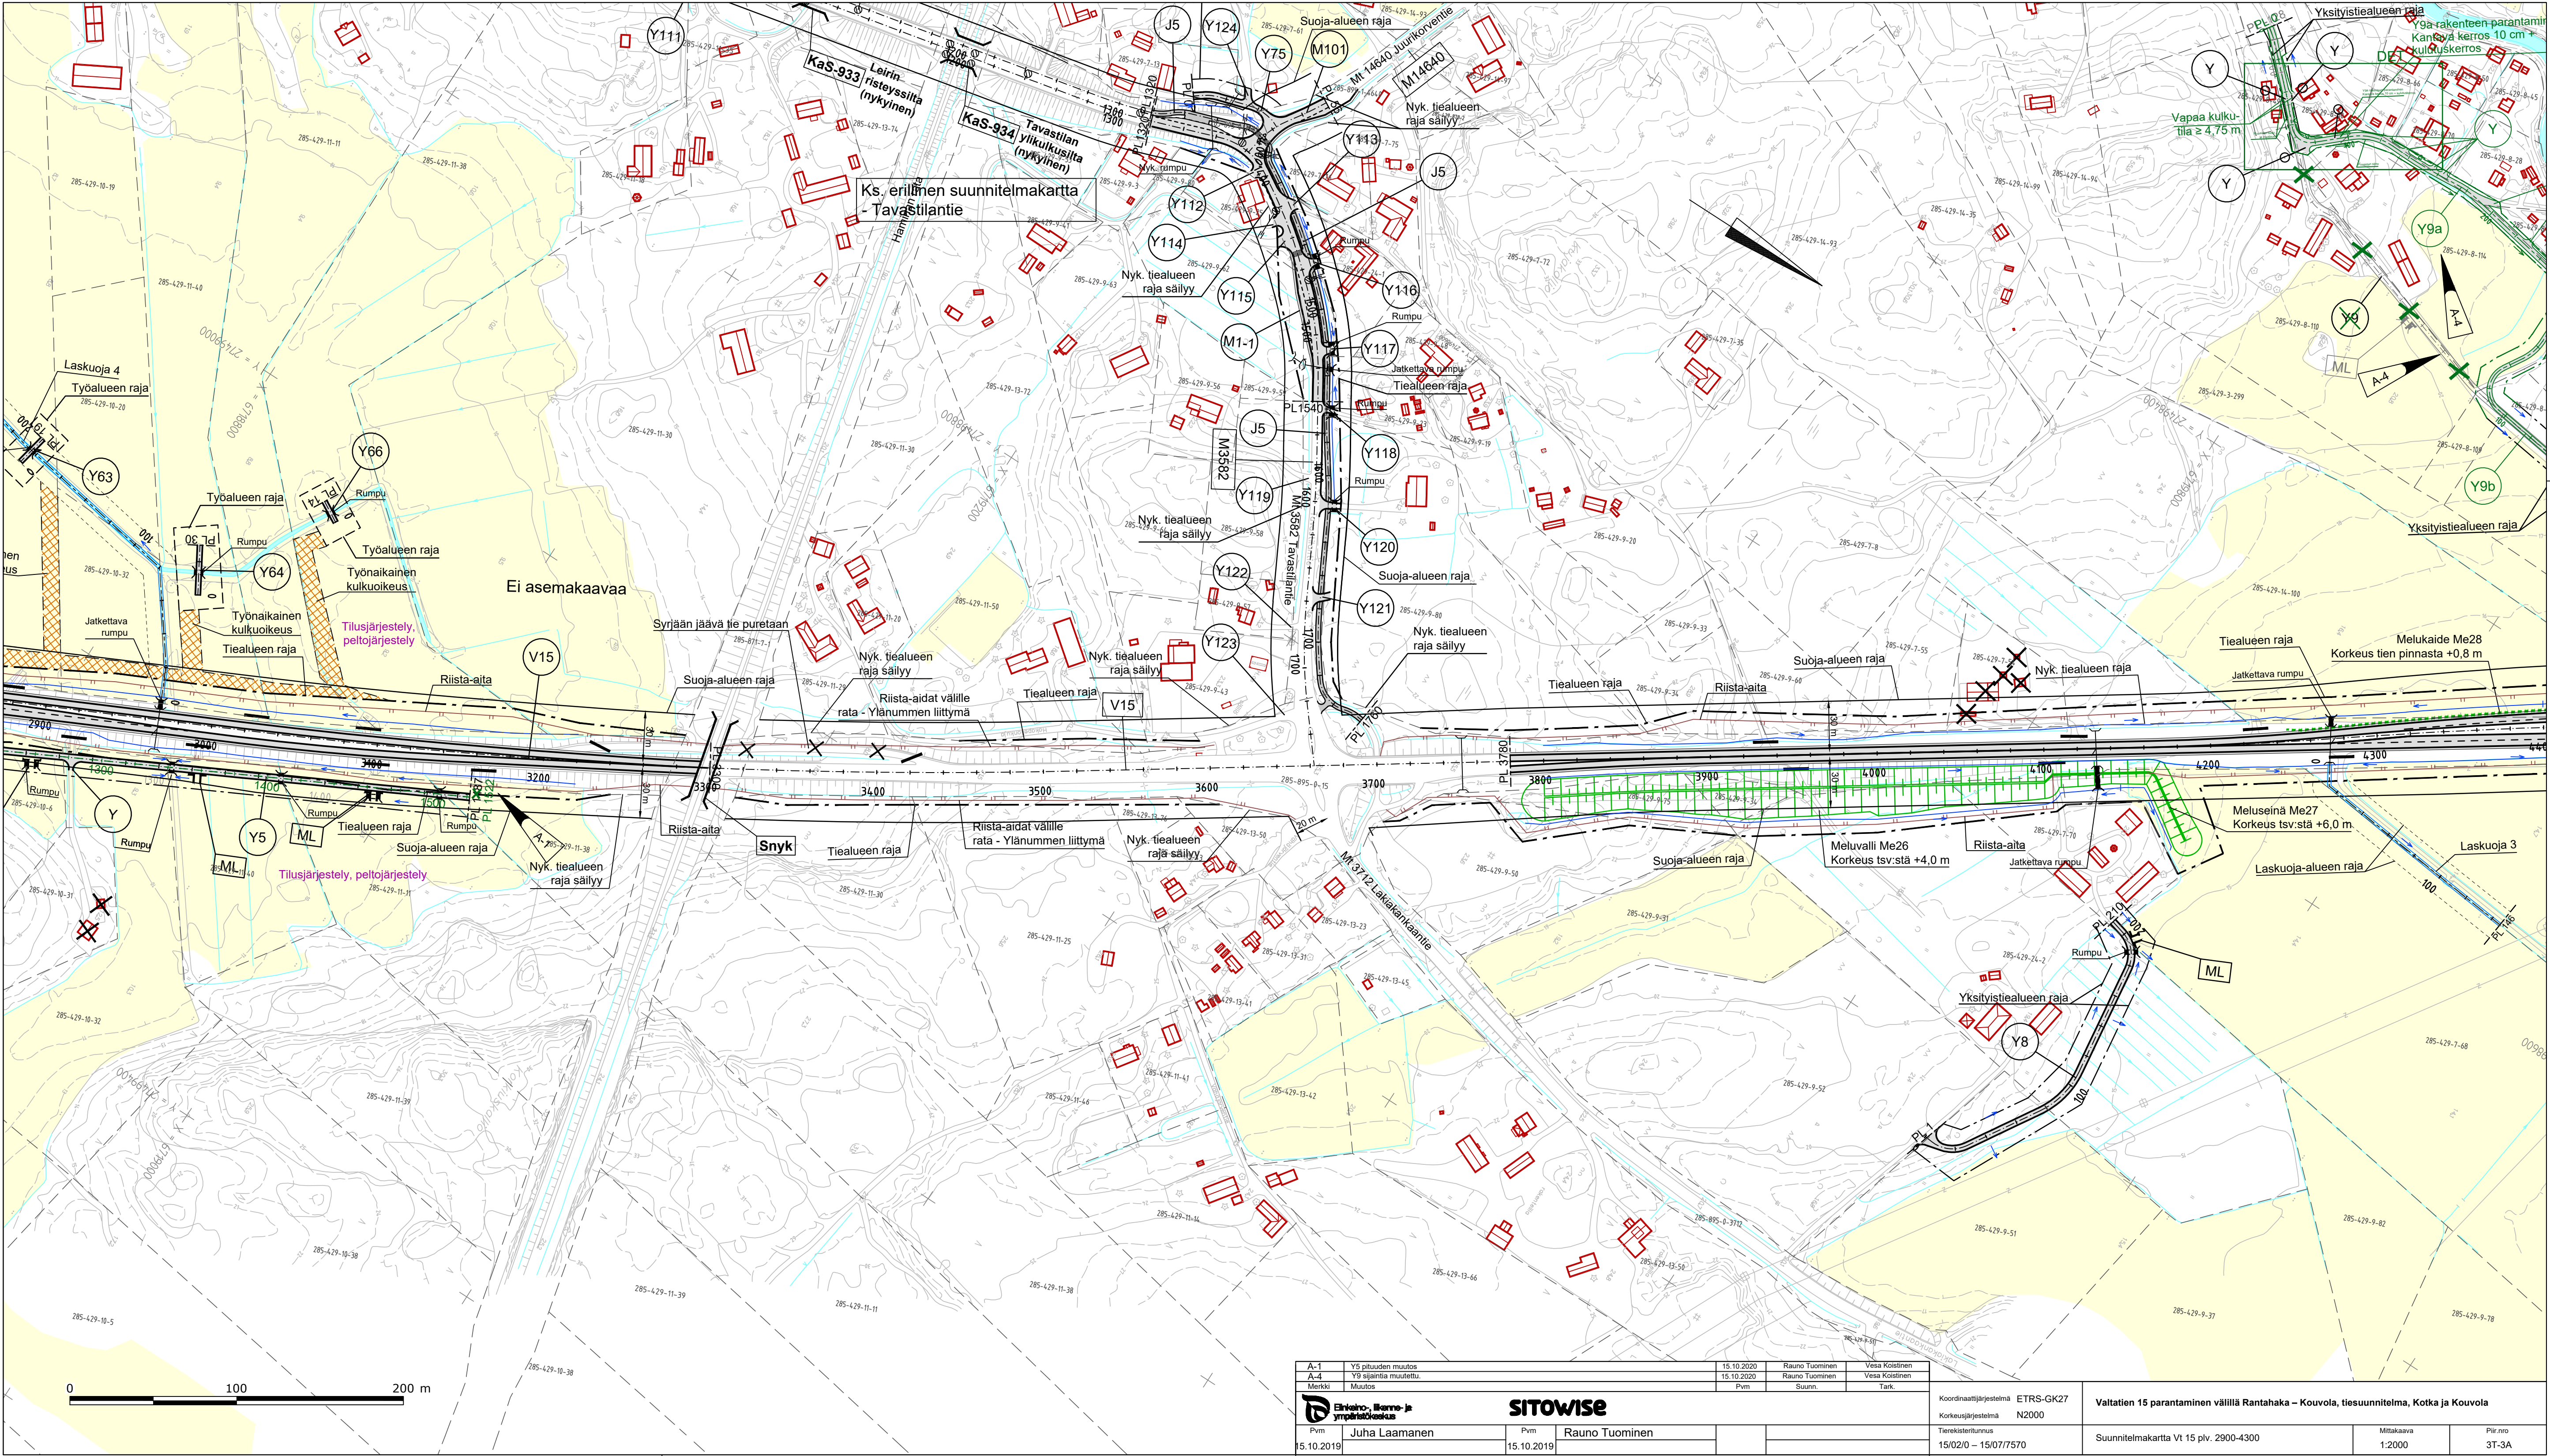

A-1	Y5 pituuden muutos	15.10.2020	Rauno Tuominen	Vesa Kolstinen
A-4	Y9 sijaintia muutettu.	15.10.2020	Rauno Tuominen	Vesa Kolstinen
Merkki	Muutos	Pvm	Suunn.	Tark.
 Eriehä, Marja ja ympäristökeskus SITOWISE				
Pvm	Juha Laamanen	Pvm	Rauno Tuominen	
15.10.2019		15.10.2019		
Koordinaattijärjestelmä		ETRS-GK27		Koordinaattijärjestelmä
Korkeusjärjestelmä		N2000		Korkeusjärjestelmä
Tietokantatunnus		15/02/0 - 15/07/7570		Tietokantatunnus
Suunnitelmakartta Vt 15 plv. 2900-4300		Mittakaava		Piir.nro
		1:2000		3T-3A