
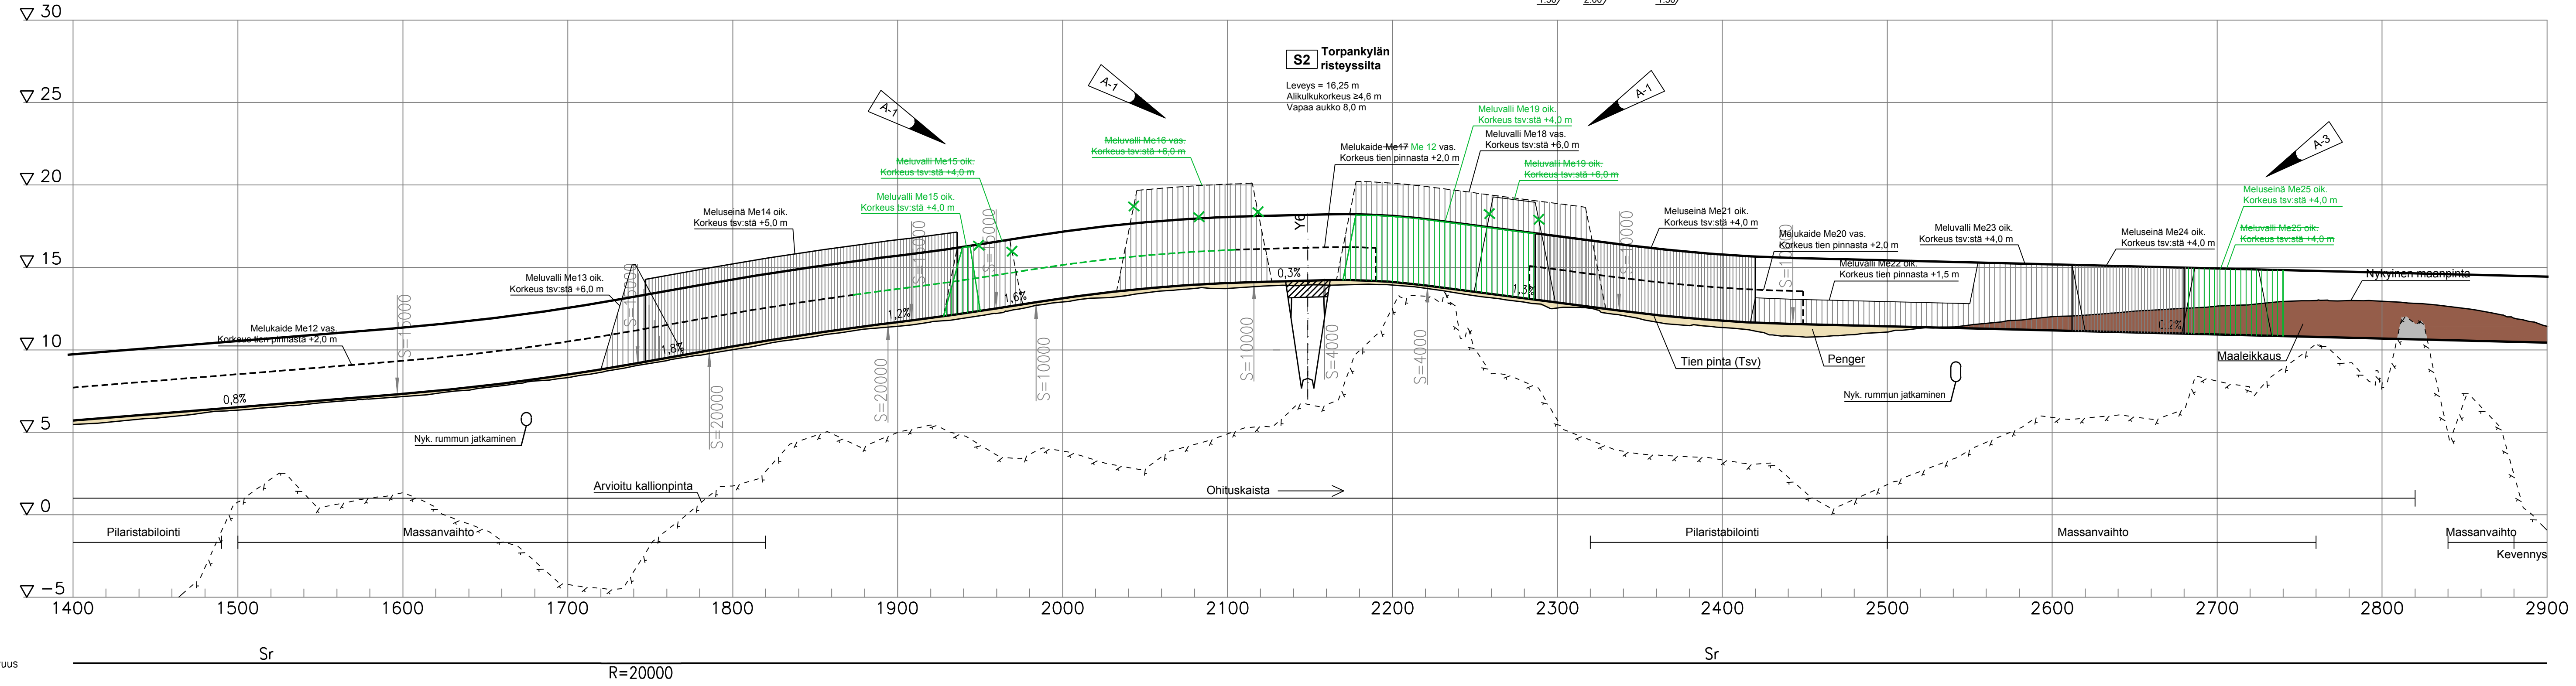


PERUSPOIKKILEIKKAUS

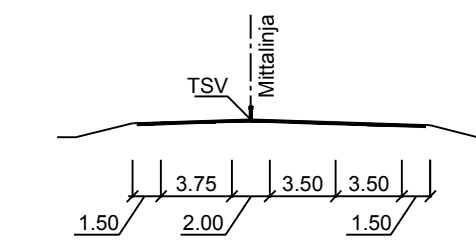

S2 Torpankylän risteysilta
 Leveys = 16,25 m
 Aikukkorkeus ≥4,6 m
 Vapaa aukko 8,0 m

A-1	Me16 poistettu, me12 ja me17 yhdistetty yhtenäiseksi melukaiteeksi (me12), me15 ja me19 sijaintia muutettu ja me19 korkeutta muutettu.	15.10.2020	Rauno Tuominen	Vesa Koistinen
A-3	Me25 sijaintia ja tyyppiä muutettu.	15.10.2020	Rauno Tuominen	Vesa Koistinen
Merkki	Muutos	Pvm	Suunn.	Tark.

SITOWISE	
Pvm: 15.10.2019	Pvm: 15.10.2019
Juha Laamanen	Rauno Tuominen

Koordinaattijärjestelmä: ETRS-GK27	Valtatien 15 parantaminen välillä Rantahaka – Kouvola, tiesuunnitelma, Kotka ja Kouvola
Korkeusjärjestelmä: N2000	
Tierikisteritunnus: 15/02/0 – 15/07/7570	Pituusleikkaus Vt 15 plv. 1400-2900
	Mittakaava: 1:2000/1:200
	Piir.no: 5T-2A

Kaarevuus

Sr R=20000

Sr