




Peruspoikkileikkaus

M1-1 plv. 200-800
M1-1 plv. 1580-1740

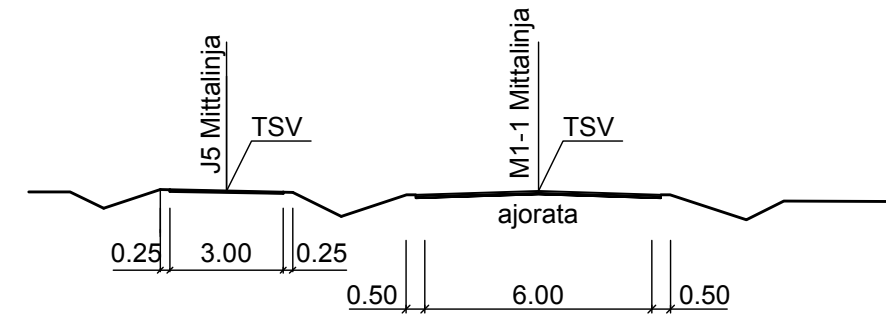

Peruspoikkileikkaus

M1-1 plv 800-1580

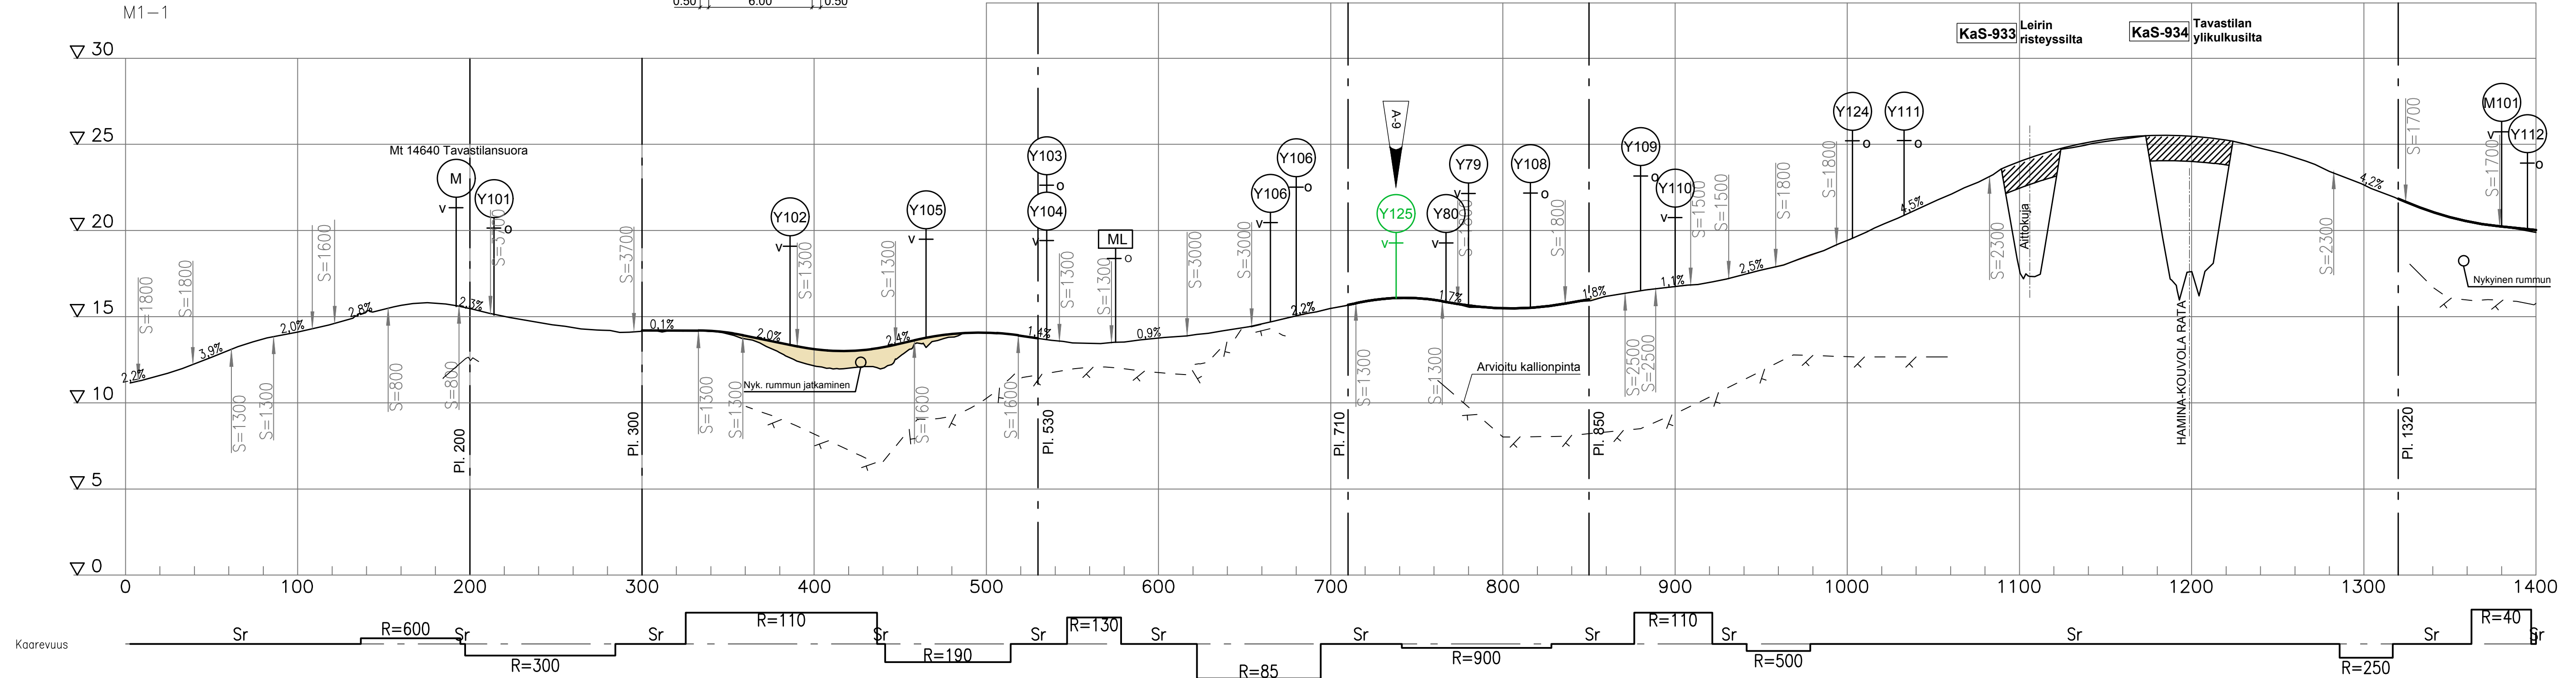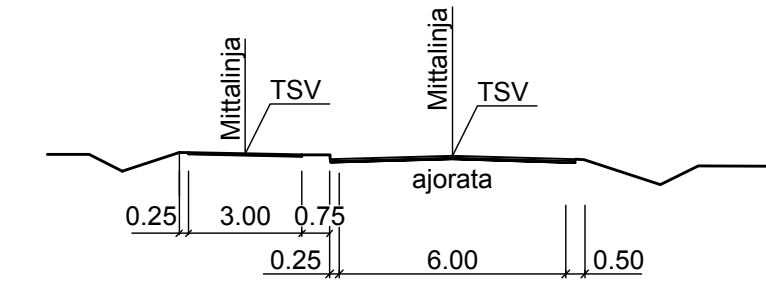

A-9	Lisätty Y125.	15.10.2020	Rauno Tuominen	Vesa Koistinen
Merkki	Muutos	Pvm	Suunn.	Tark.
		SITOWISE		
Pvm	Juha Laamanen	Pvm	Rauno Tuominen	
15.10.2019		15.10.2019		
Koordinaattijärjestelmä ETRS-GK27		Valtatien 15 parantaminen välillä Rantahaka - Kouvola, tiesuunnitelma, Kotka ja Kouvola		
Korkeusjärjestelmä N2000		Pituusleikkaus M1-1 plv. 0-1400		
Tierekisteritunnus 15/02/0 - 15/07/7570		Mittakaava 1:2000/1:200	Piir.nro 5T-M1-1.1A	