
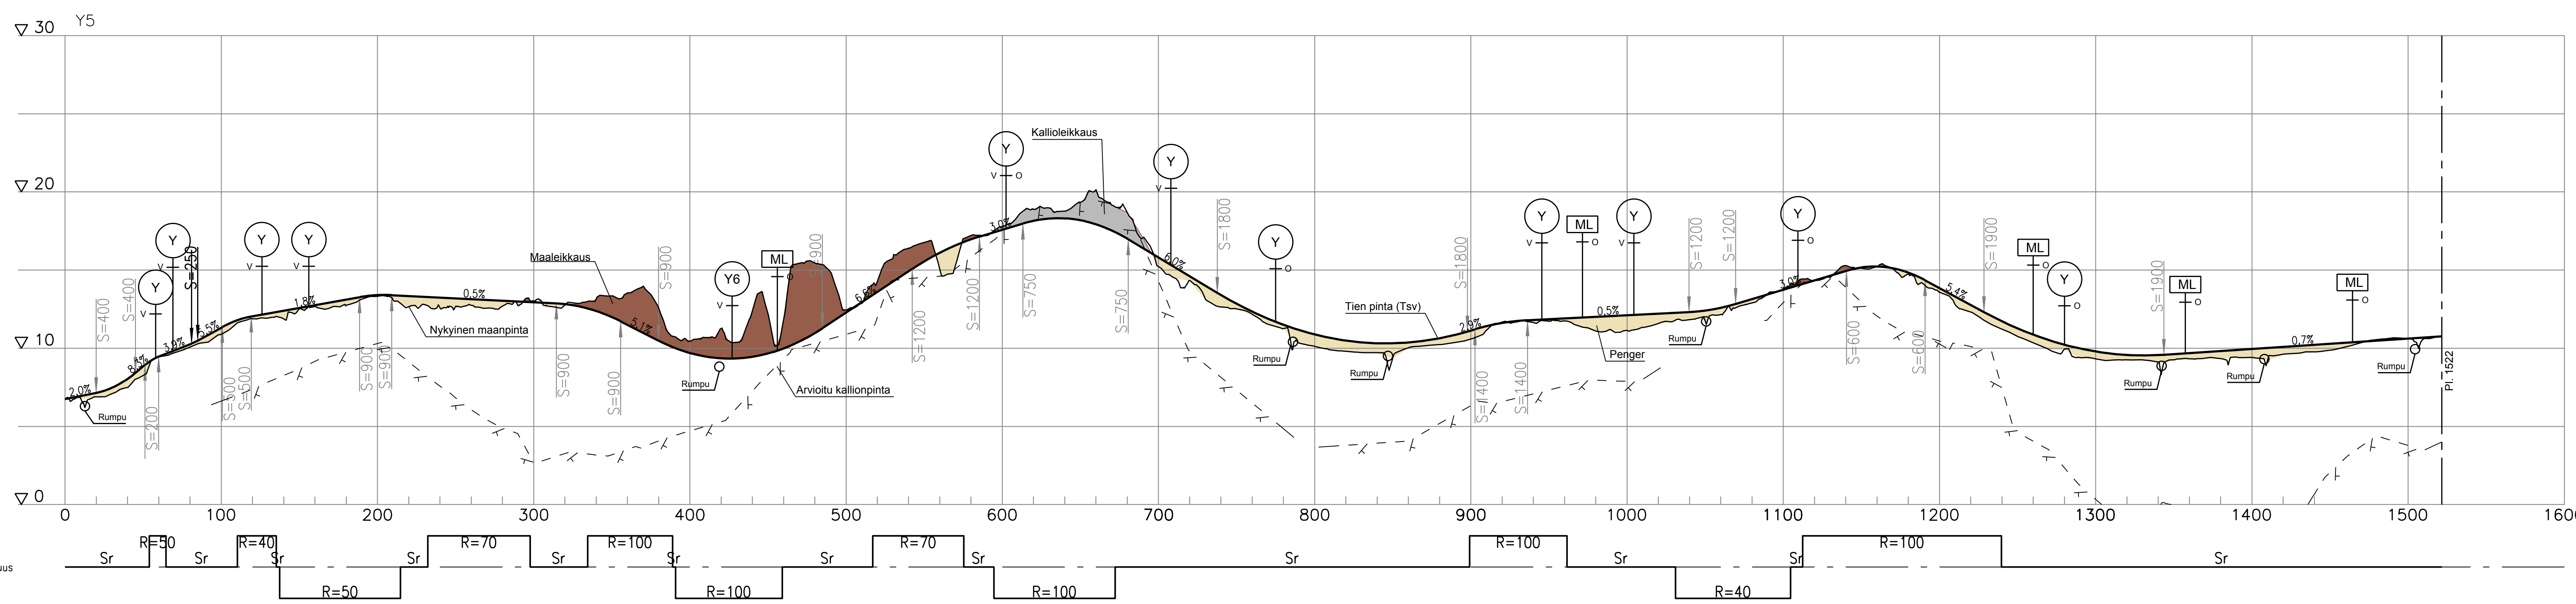


PERUSPOIKKILEIKKAUS

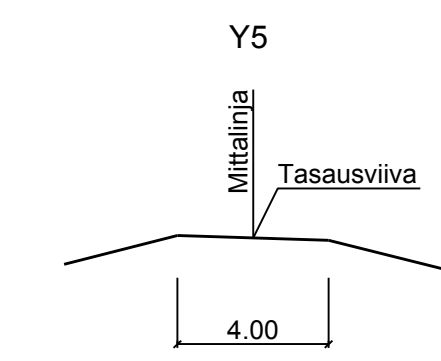

Kaarevuus

Korvaa piirustuksen 5T-Y5, 15.10.2019

A-1	Y5 sijaintia muutettu.	15.10.2020	Rauno Tuominen	Vesa Koistinen
Merkki	Muutos	Pvm	Suunn.	Tark.
Pvm	Juha Laamanen	Pvm	Rauno Tuominen	
15.10.2019		15.10.2019		
Koordinaattijärjestelmä ETRS-GK27		Valtatie 15 parantaminen välillä Rantahaka – Kouvola, tiesuunnitelma, Kotka ja Kouvola		
Korkeusjärjestelmä N2000		Pituusleikkaus Y5 plv. 0-1522		
Tierekisteritunnus 15/02/0 – 15/07/7570		Mittakaava 1:2000/1:200	Piir.no 5T-Y5A	