


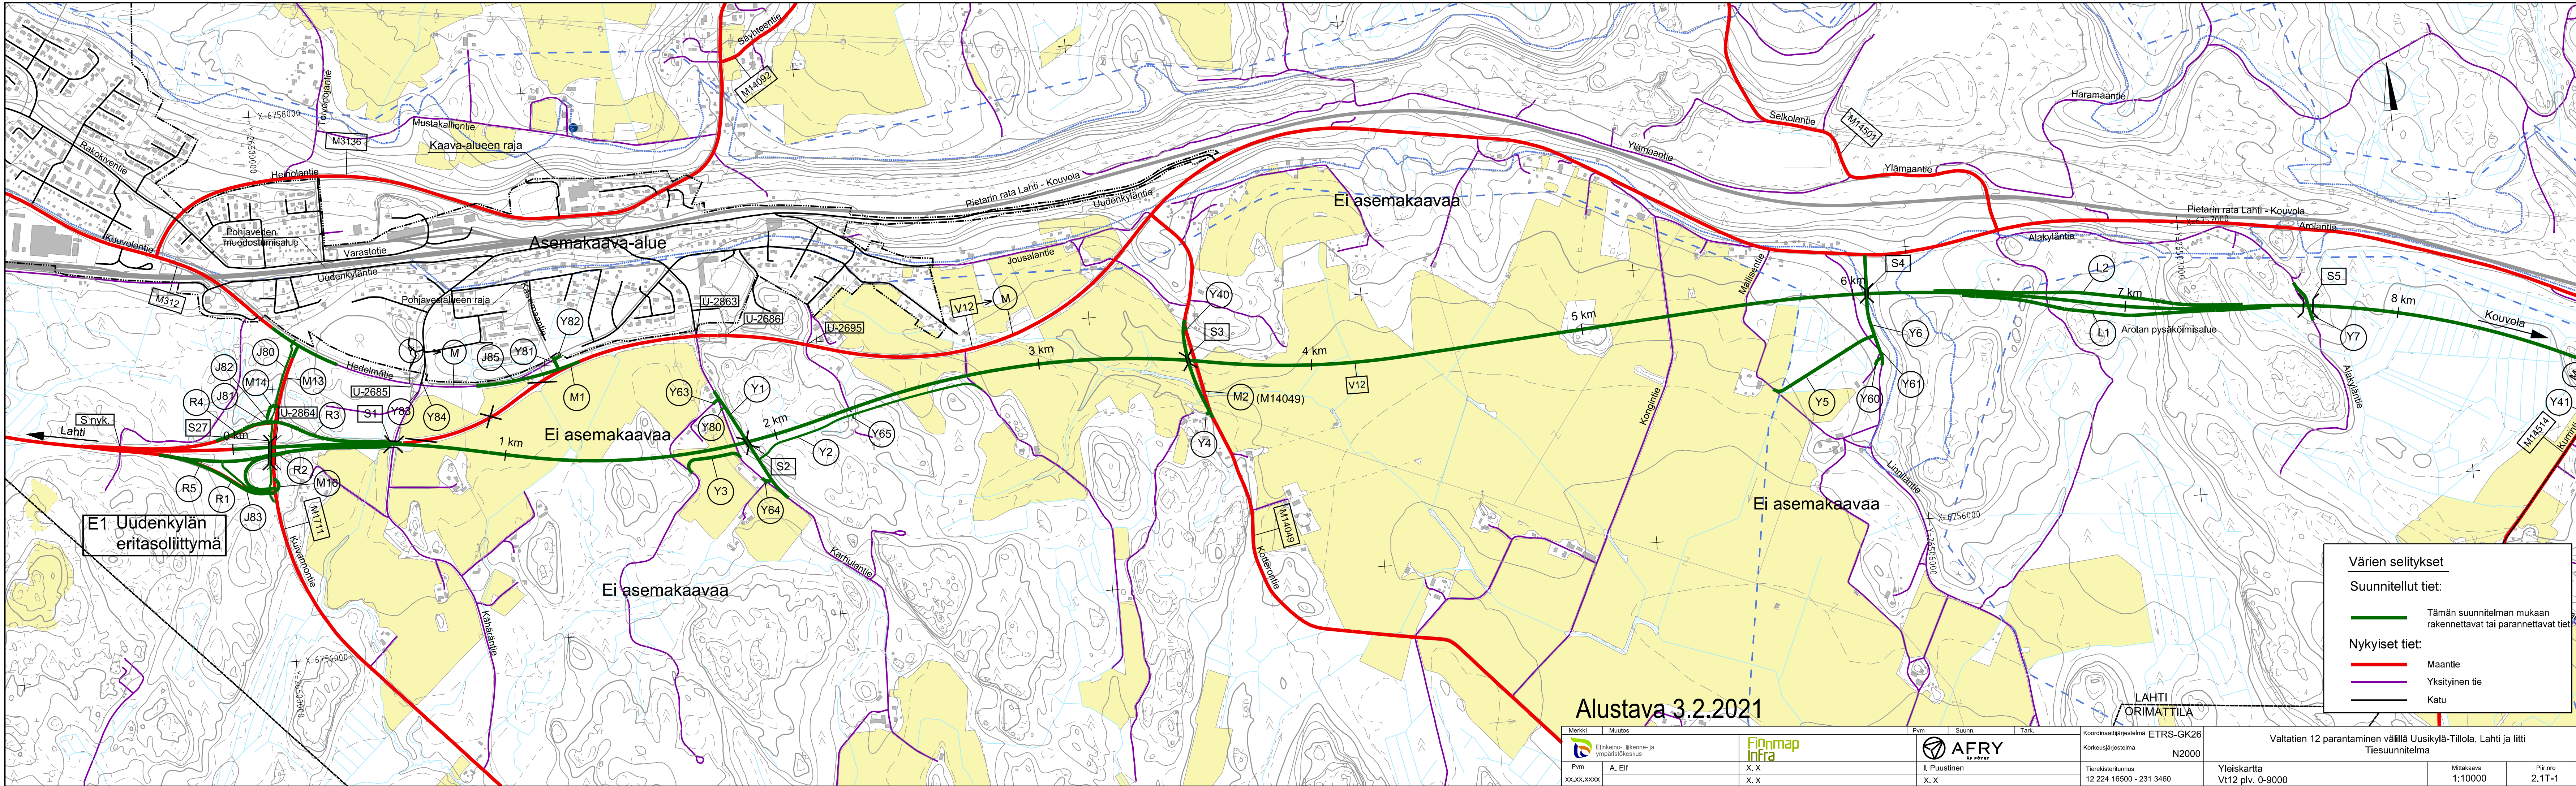

Alustava 3.2.2021

LAHTI
ORIMATTILA

Merkki	Muutos	Pvm	Suunn.	Tark.	Koordinaattijärjestelmä	Korkeusjärjestelmä	Tierekisteritunnus	Yleiskartta	Mittakaava	Piir.no
	A, Elf	xx.xx.xxxx	X, X	I, Puustinen	ETRS-GK26	N2000	12 224 16500 - 231 3460	Vt12 plv. 0-9000	1:10000	2.1T-1
Elinkeino- ja ympäristökeskus		Fidnmap Infra		AFRY AF PÖYRY		Valtatien 12 parantamisen välillä Uusikylä-Tillola, Lahti ja litti Tiesuunnitelma				